


# CONCRETAGEM DE PISO EM CONCRETO ARMADO ARQUIBANCADA

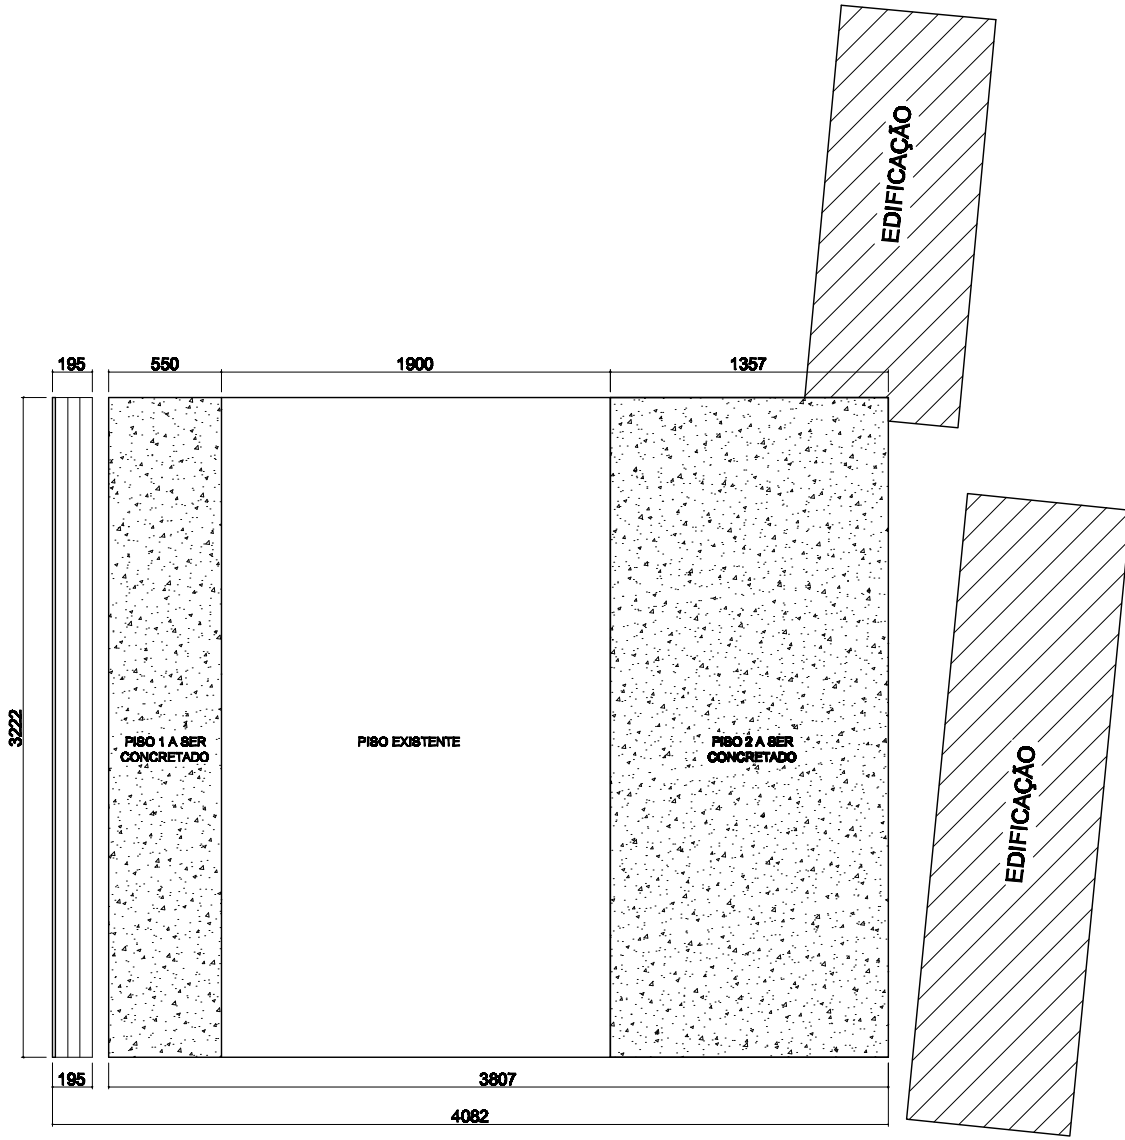

PLANTA BAIXA  
ESCALA: 1/50

|                    |      |
|--------------------|------|
| ESCALA DE PLOTAGEM | 1:50 |
| COR - 30           | 1.0  |
| COR - 11           | 0.2  |
| WHITE              | 0.1  |
| MAGENTA            | 0.7  |
| BLUE               | 0.2  |
| CYAN               | 0.6  |
| GREEN              | 0.4  |
| YELLOW             | 0.3  |
| RED                | 0.1  |
| PENAS              |      |

|   |   |                         |
|---|---|-------------------------|
| <b>TÍTULO:</b> PROJETO ARQUITETÔNICO<br>CONSTRUÇÃO DE PISO EM CONCRETO ARMADO P/<br>QUADRA/ARQUIBANCADA | <b>ESCALA:</b><br>INDICADA  | <b>FORMATO:</b> A - 4   |
|   | <b>ENDEREÇO:</b> PRAÇA MARTA CARLI<br><b>BAIRRO:</b> SANTA CRUZ - CARATINGA MG. | <b>DATA:</b><br>01.2016 |
| <b>PROPRIETÁRIO:</b> FUNDAÇÃO EDUCACIONAL CIDADE DOS MENINOS  |   |                         |
| <b>R.T.:</b> JOHNE XAVIER DA SILVA - ENG. CIVIL <b>CREA MG:</b> 122.331/D                               |   |                         |