







PLANTA BAIXA 2º ANDAR
ESCALA 1:125

PLANTA BAIXA 3º ANDAR
ESCALA 1:125

CORTE A-A
ESCALA 1:125

CORTE B-B
ESCALA 1:125

CORTE E-E
ESCALA 1:125

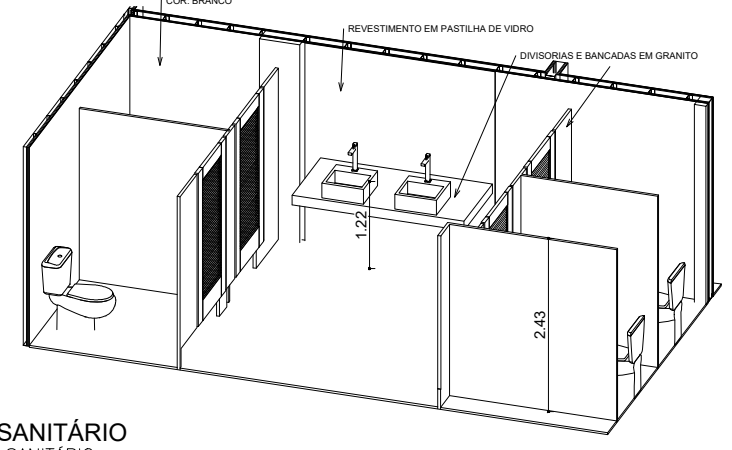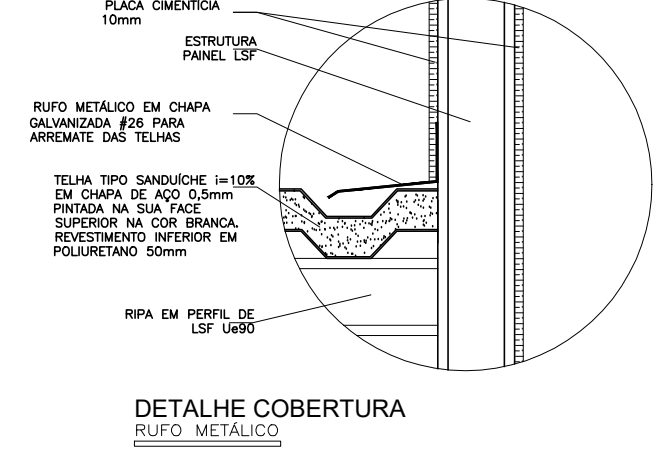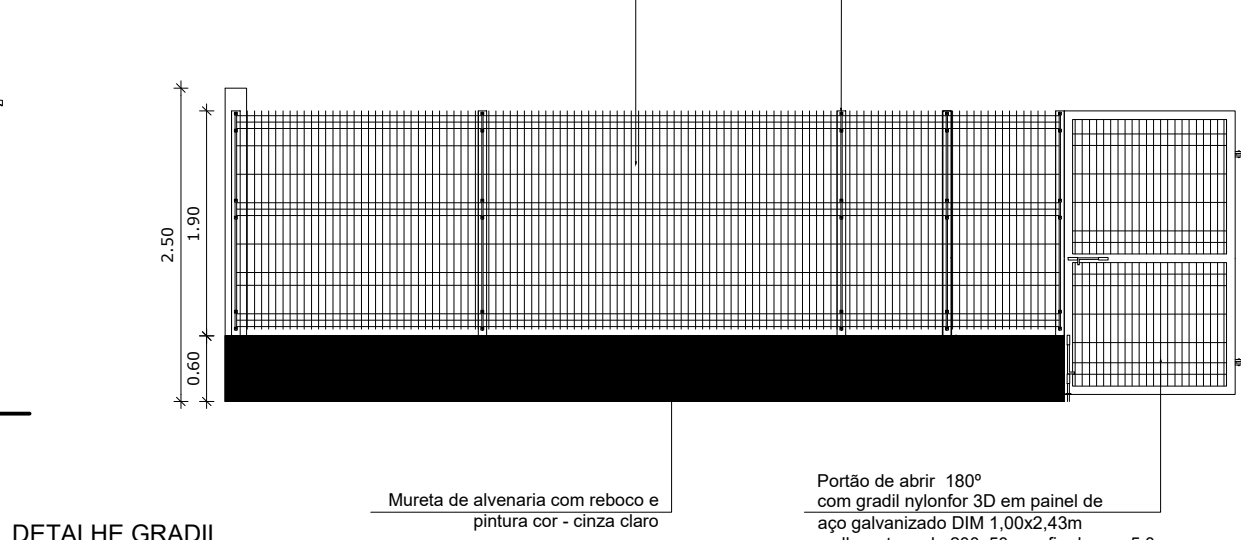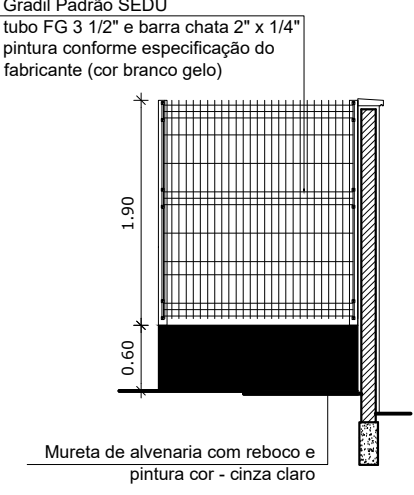

CONVENÇÕES

PREFEITURA MUNICIPAL DE CARATINGA/MG

PAVIMENTAÇÃO

a			
b			
c			
DATA	EXECUT.	VISTO	APROV.
			ALTERAÇÕES

APROV.

DES.

ART: MG20254485521

CONTRATO:

REG. GIOVANNI CORREA DA SILVA - PREFEITO MUNICIPAL

ASS. WILADIMIR BARROS BARBOSA - CREA: 80.052/D

DATA: 17/11/2025

ESCALA INDICADAS

NÚMERO: 02/02

FOLHA:

FORMATO A1