




ESCALA: 1:20

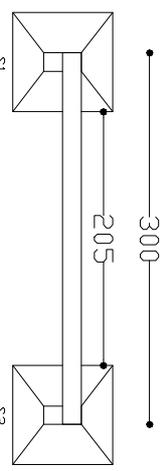


ESCALA: 1:20

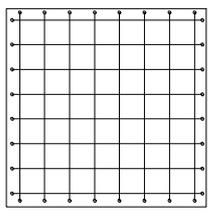


ESCALA: 1:10

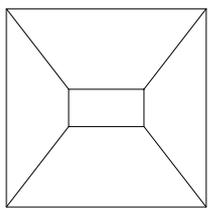


•32,5+15+32,5•

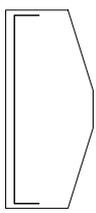

8ø8mm c/10cm

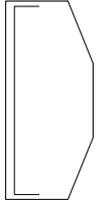


8ø8mm c/10cm

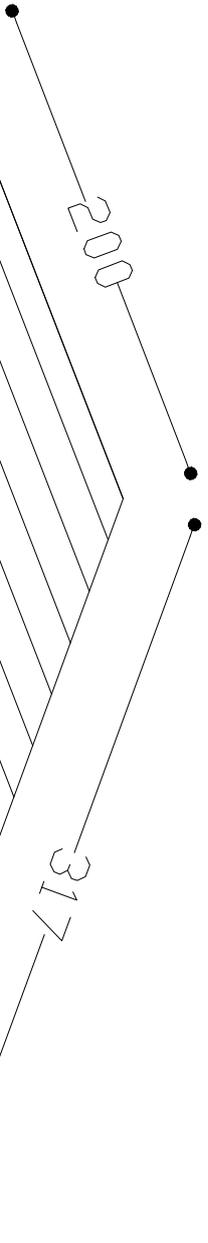


ESCALA: 1:10

BALDRAME/VIGA

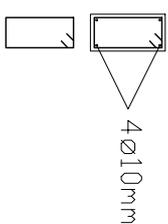


30ø5mm c/10cm

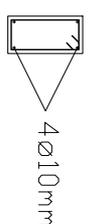


PILAR

25ø5mm c/10cm

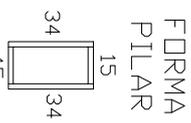

FORMA PILAR

ESCALA: 1:10

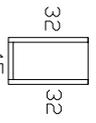

FORMA VIGA

TÍTULO	PROJETO ARQUITETÔNICO	FORMATO	A-1
USO PARA PÚBLICA		FECHA	07/02
ENFERMEDADES DE DOM LINA - GRANINGUANG		LOTE	QUADRÁ
OBSERVAÇÃO			
PROJETISTA	PREFEITURA MUNICIPAL DE GOATINHA	CPF	1434446/0001-28
RTU	RODRIGO DOS SANTOS	GRUPO	MG-180318/20
ESCALA	ÁREA DO TERRENO	DATA	MESE/ANO
INDICADA	ÁREA DE CONSTRUÇÃO	18/1/2016	