



CORTE A-A

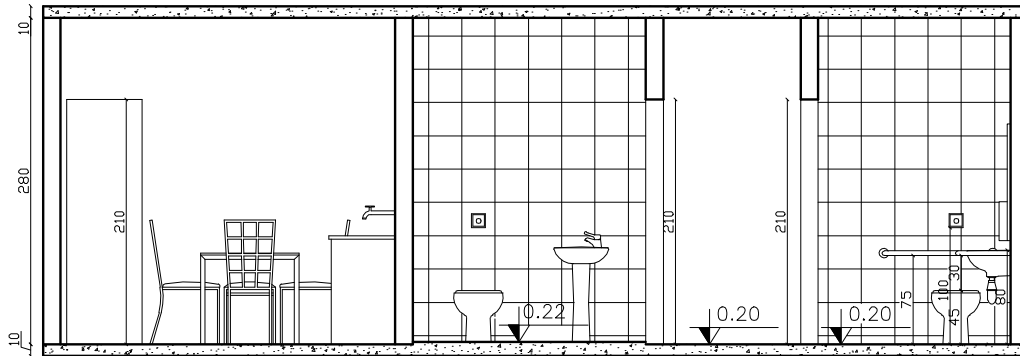

ESCALA 1/300

CORTE B-B

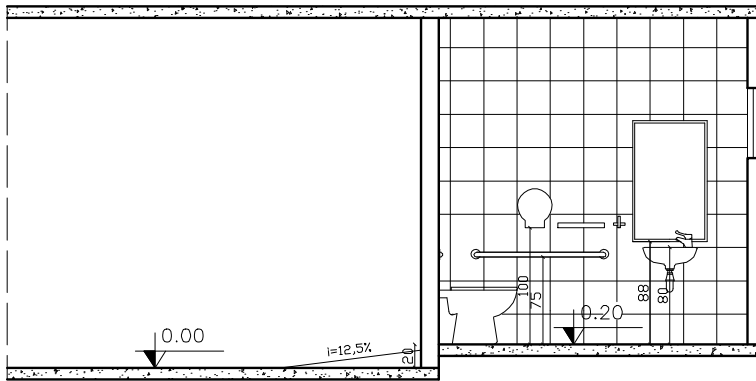

ESCALA 1/300

COR - 30	ESCALA DE PLOTAGEM	
	1.0	1:50
COR - 11	0.2	0.1
WHITE	0.1	0.1
MAGENTA	0.7	0.1
BLUE	0.2	0.1
CYAN	0.6	0.1
GREEN	0.4	0.1
YELLOW	0.3	0.1
RED	0.1	0.1
PENAS		

TÍTULO: REFORMA E CONSTRUÇÃO DE BANHEIRO COM ACESSIBILIDADE - TELECENTRO COMUNITÁRIO	ESCALA:	FORMATO: A - 4
	S/ESCALA	FOLHA: 1/1
ENDEREÇO: TV. CEL FERREIRA SANTOS, 58 - CENTRO	DATA: 05/2015	
PROPRIETÁRIO: PREFEITURA MUNICIPAL DE CARATINGA CNPJ: 18.334.268/0001-25		
R.T.: WLADIMIR BARROS BARBOSA - ENG. CIVIL CREA MG: 80.052/D		