


PENAS	RED	YELLOW	GREEN	CYAN	BLUE	MAGENTA	WHITE	CDR - 1	CDR - 40	PLOTTAGEM
	0.1	0.2	0.3	0.4	0.2	0.7	0.1	0.2	0.2	

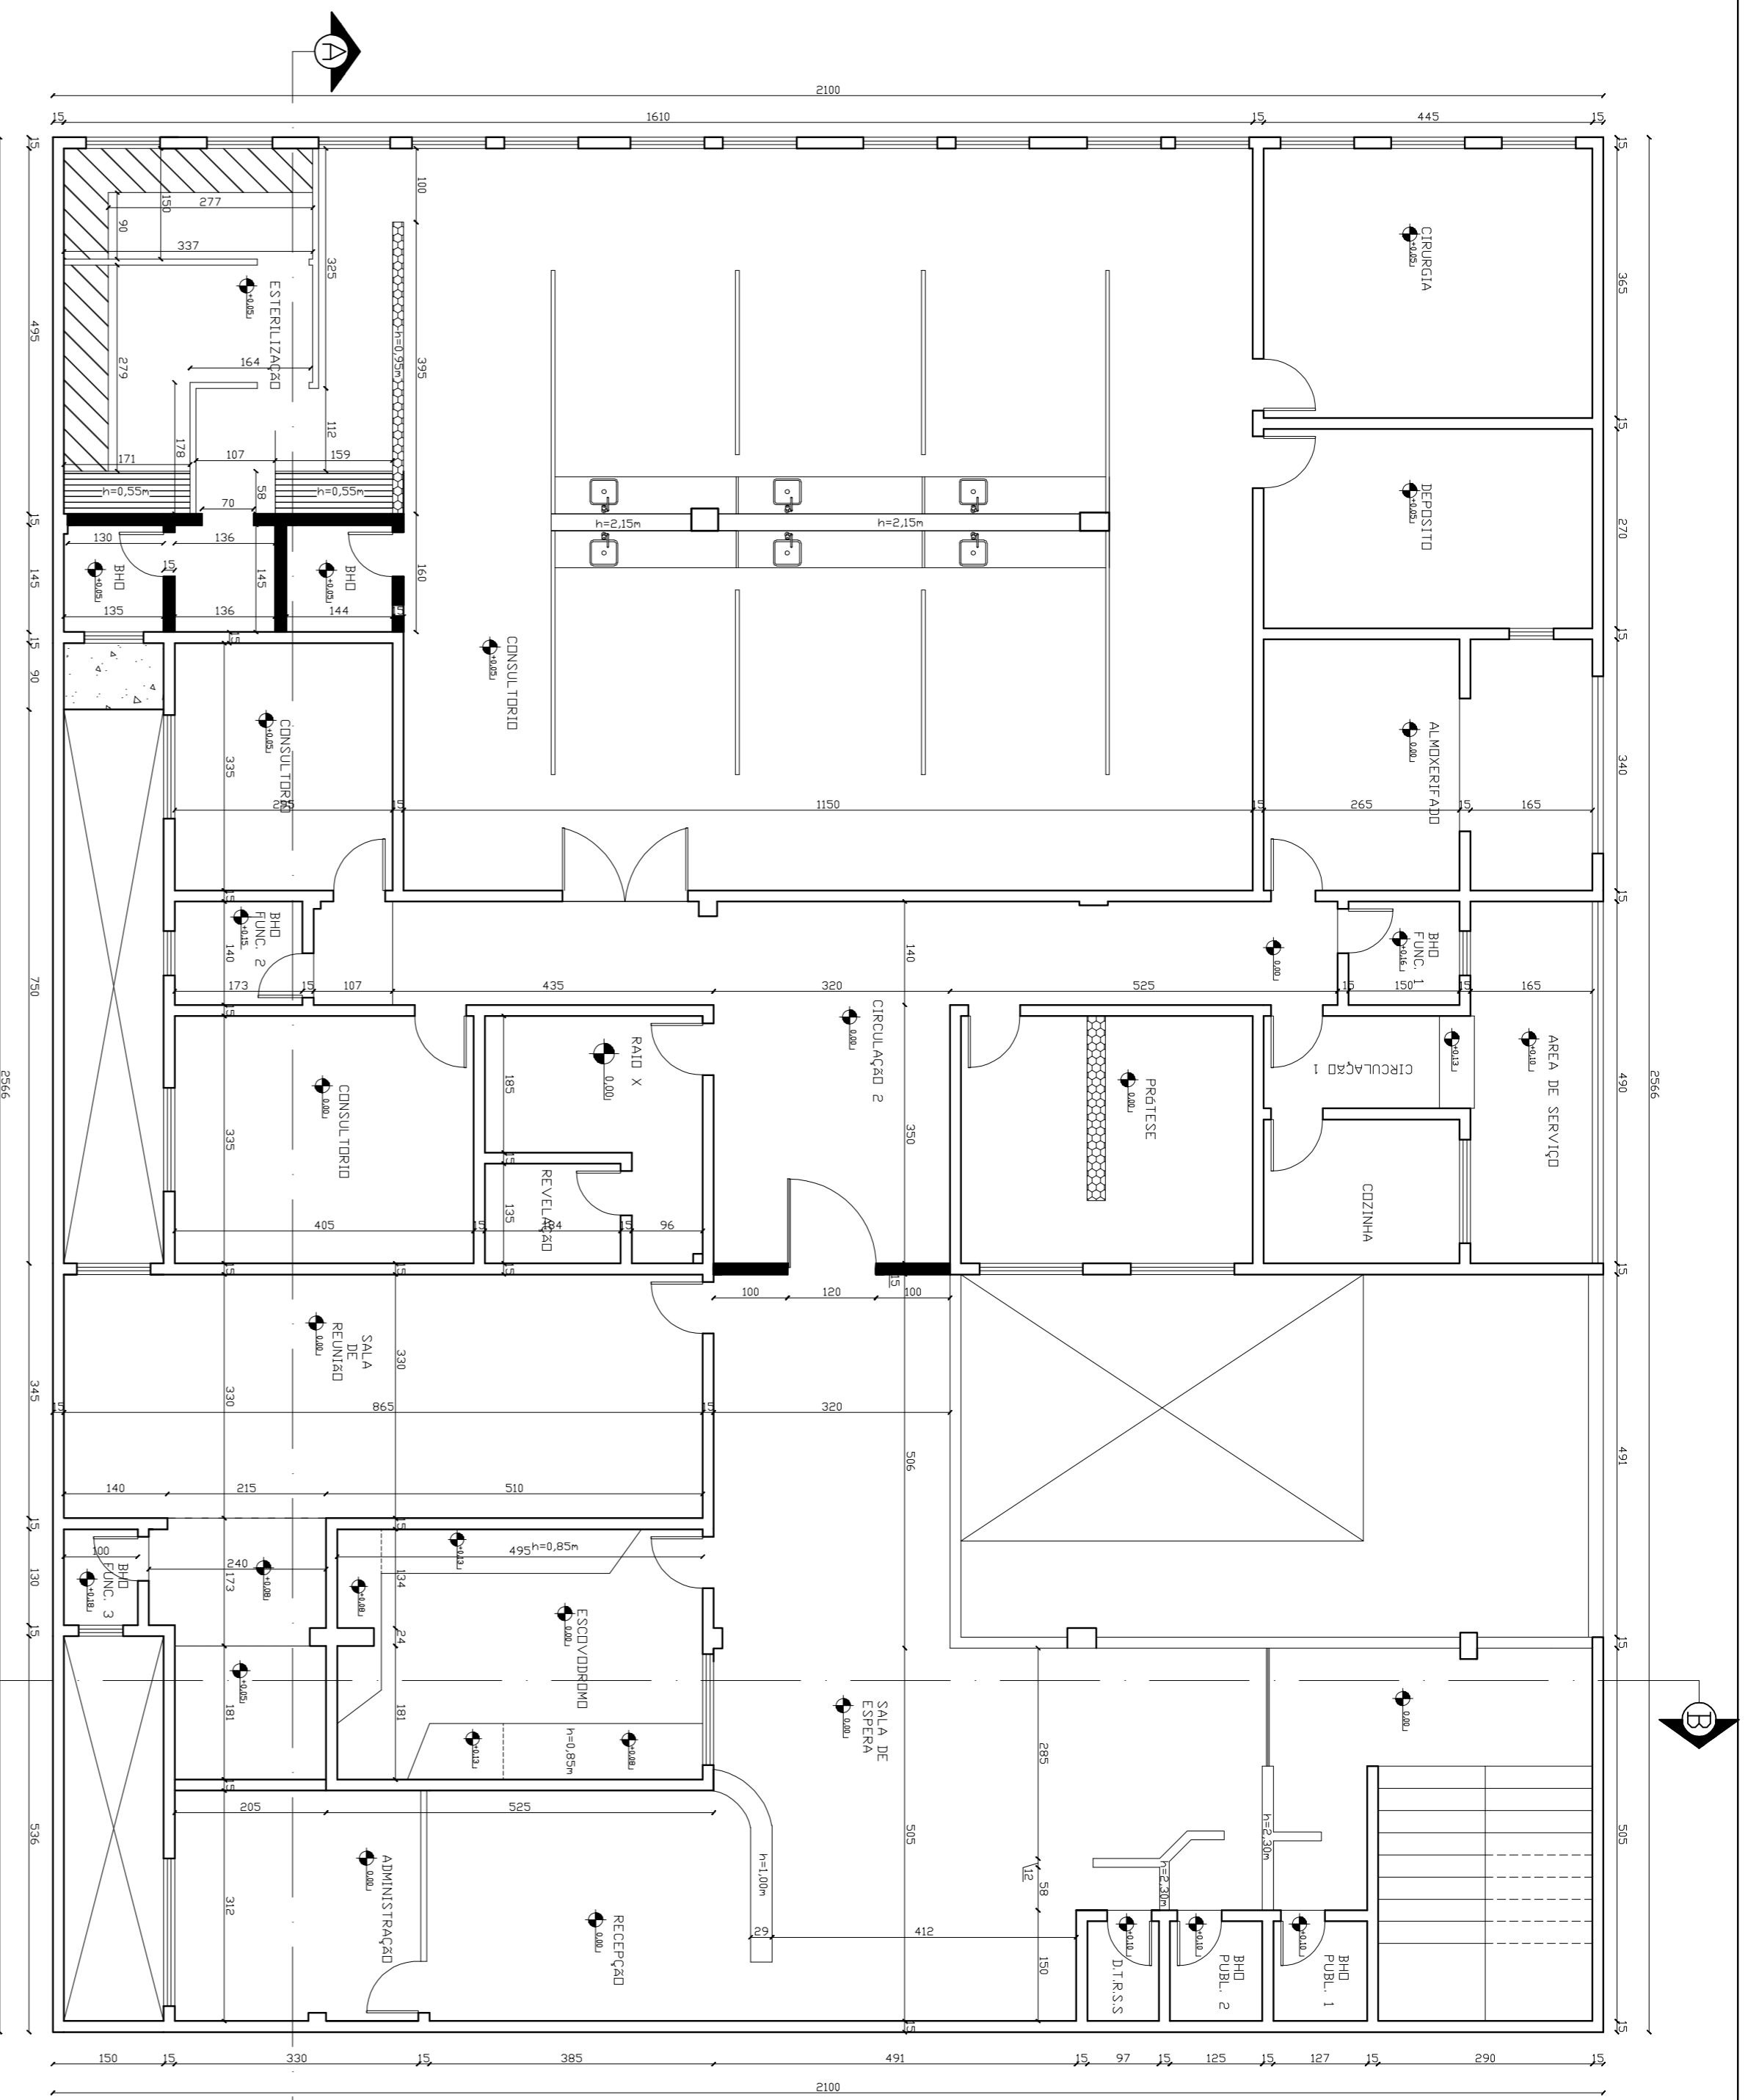


PLANTA BAIXA - SITUAÇÃO ATUAL / PROJETO DE REFORMA

Esc.: 1/75


PLANTA BAIXA - SITUAÇÃO ATUAL / PROJETO DE REFORMA

Esc.: 1/75

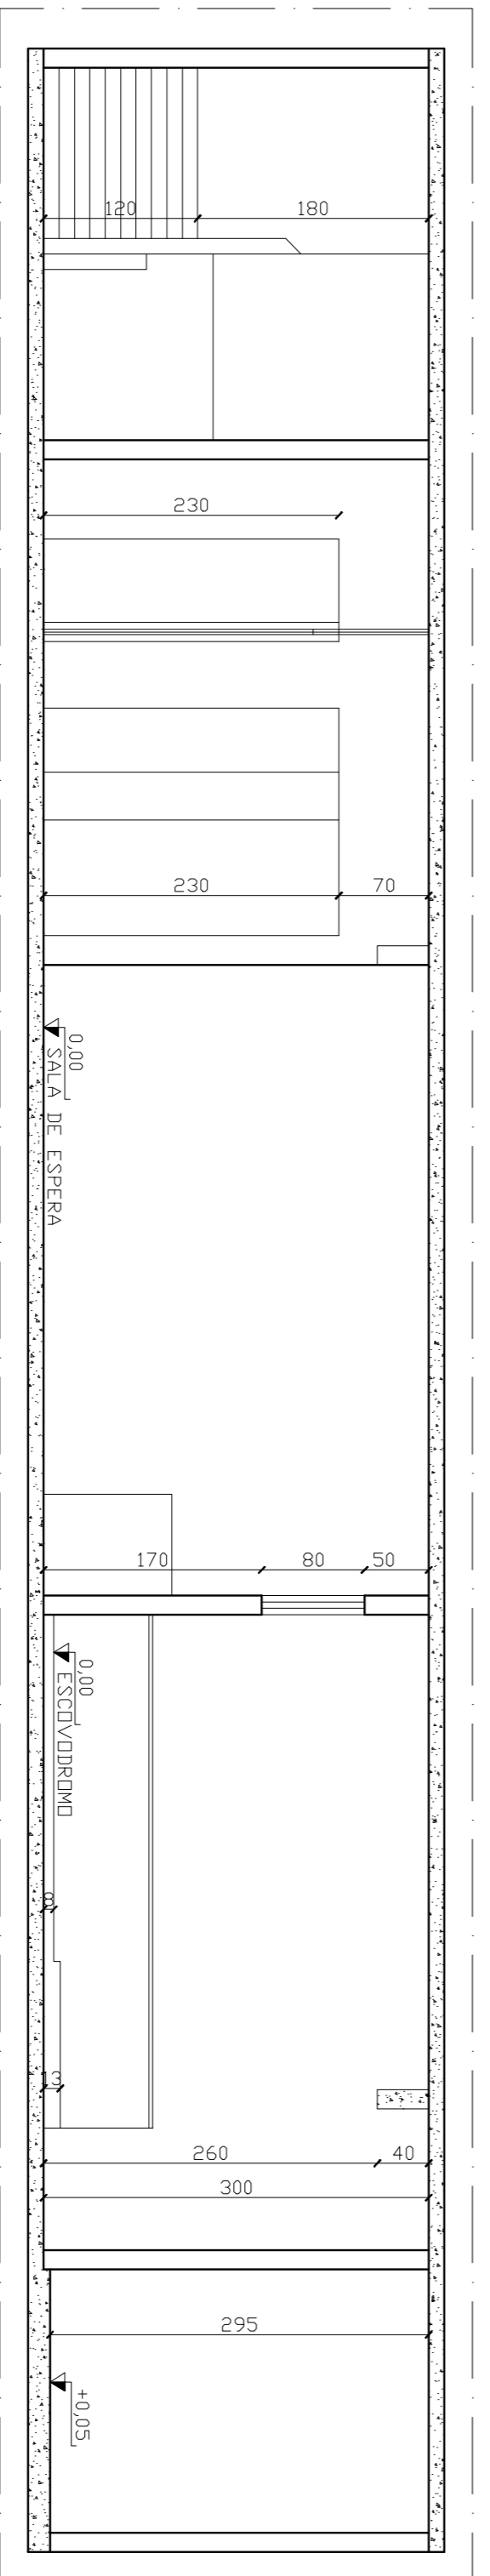

CORTE AA

Esc.: 1/50

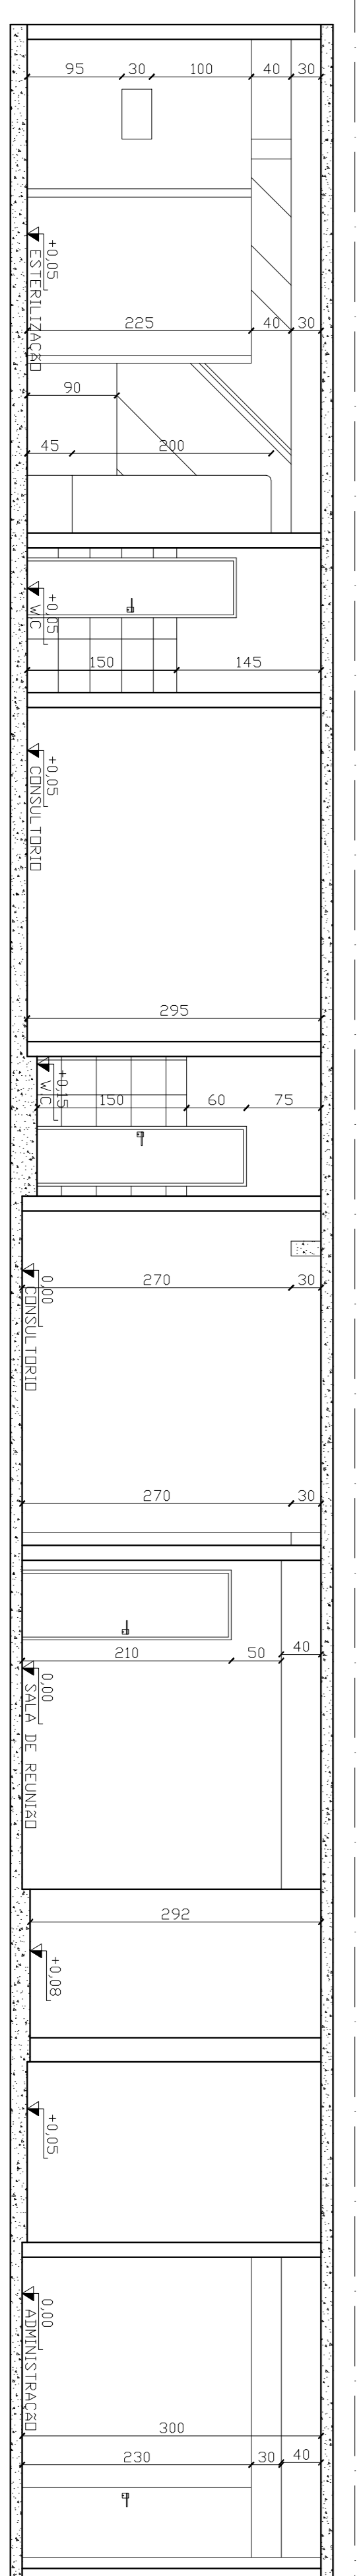

CORTE BB

Esc.: 1/50

LEGENDA			
	DEMOLIÇÃO DE PISO		ALVENARIA A DEMOLIR
	DEMOLIÇÃO DE BANCADA		ALVENARIA A CONSTRUIR
	DEMOLIÇÃO DA BANCADA DE ALVENARIA		REGULARIZAÇÃO DE PISO
	DEMOLIÇÃO MEIA PAREDE		CONSTRUÇÃO DE LAJE

TÍTULO: PROJETO ARQUITETÔNICO	FORMATO: A - 1
PROJETO DE REFORMA	FOLHA: 1/5
USO: PÚBLICO	
ENDEREÇO: Avenida Catarina Gimini - Número 57 - Complemento 2 andar - Centro - Caratinga - MG	
PROPRIETÁRIO: PREFEITURA MUNICIPAL DE CARATINGA - CNPJ: 18.334.268/0001-25	
R.T.: RODRIGO DIAS MAIA	CREA MG: 180.918/DWG
D.S.S.:	
ESCALA: INDICADA	DATA: MAIO/2016
	DESENHO: _____