


DETALHAMENTO MARCENARIA

Projeto
Secretaria de
Educação

01 - Todas as medidas devem ser rigorosamente conferidas no local.
02 - As cotas prevalecem sobre o desenho.
03 - Em caso de dúvidas procurar os profissionais responsáveis pelo projeto, pois os mesmos não se responsabilizam por alterações sem autorização.

PROJETO: SEC. DE EDUCAÇÃO

DETALHAMENTO MARCENARIA

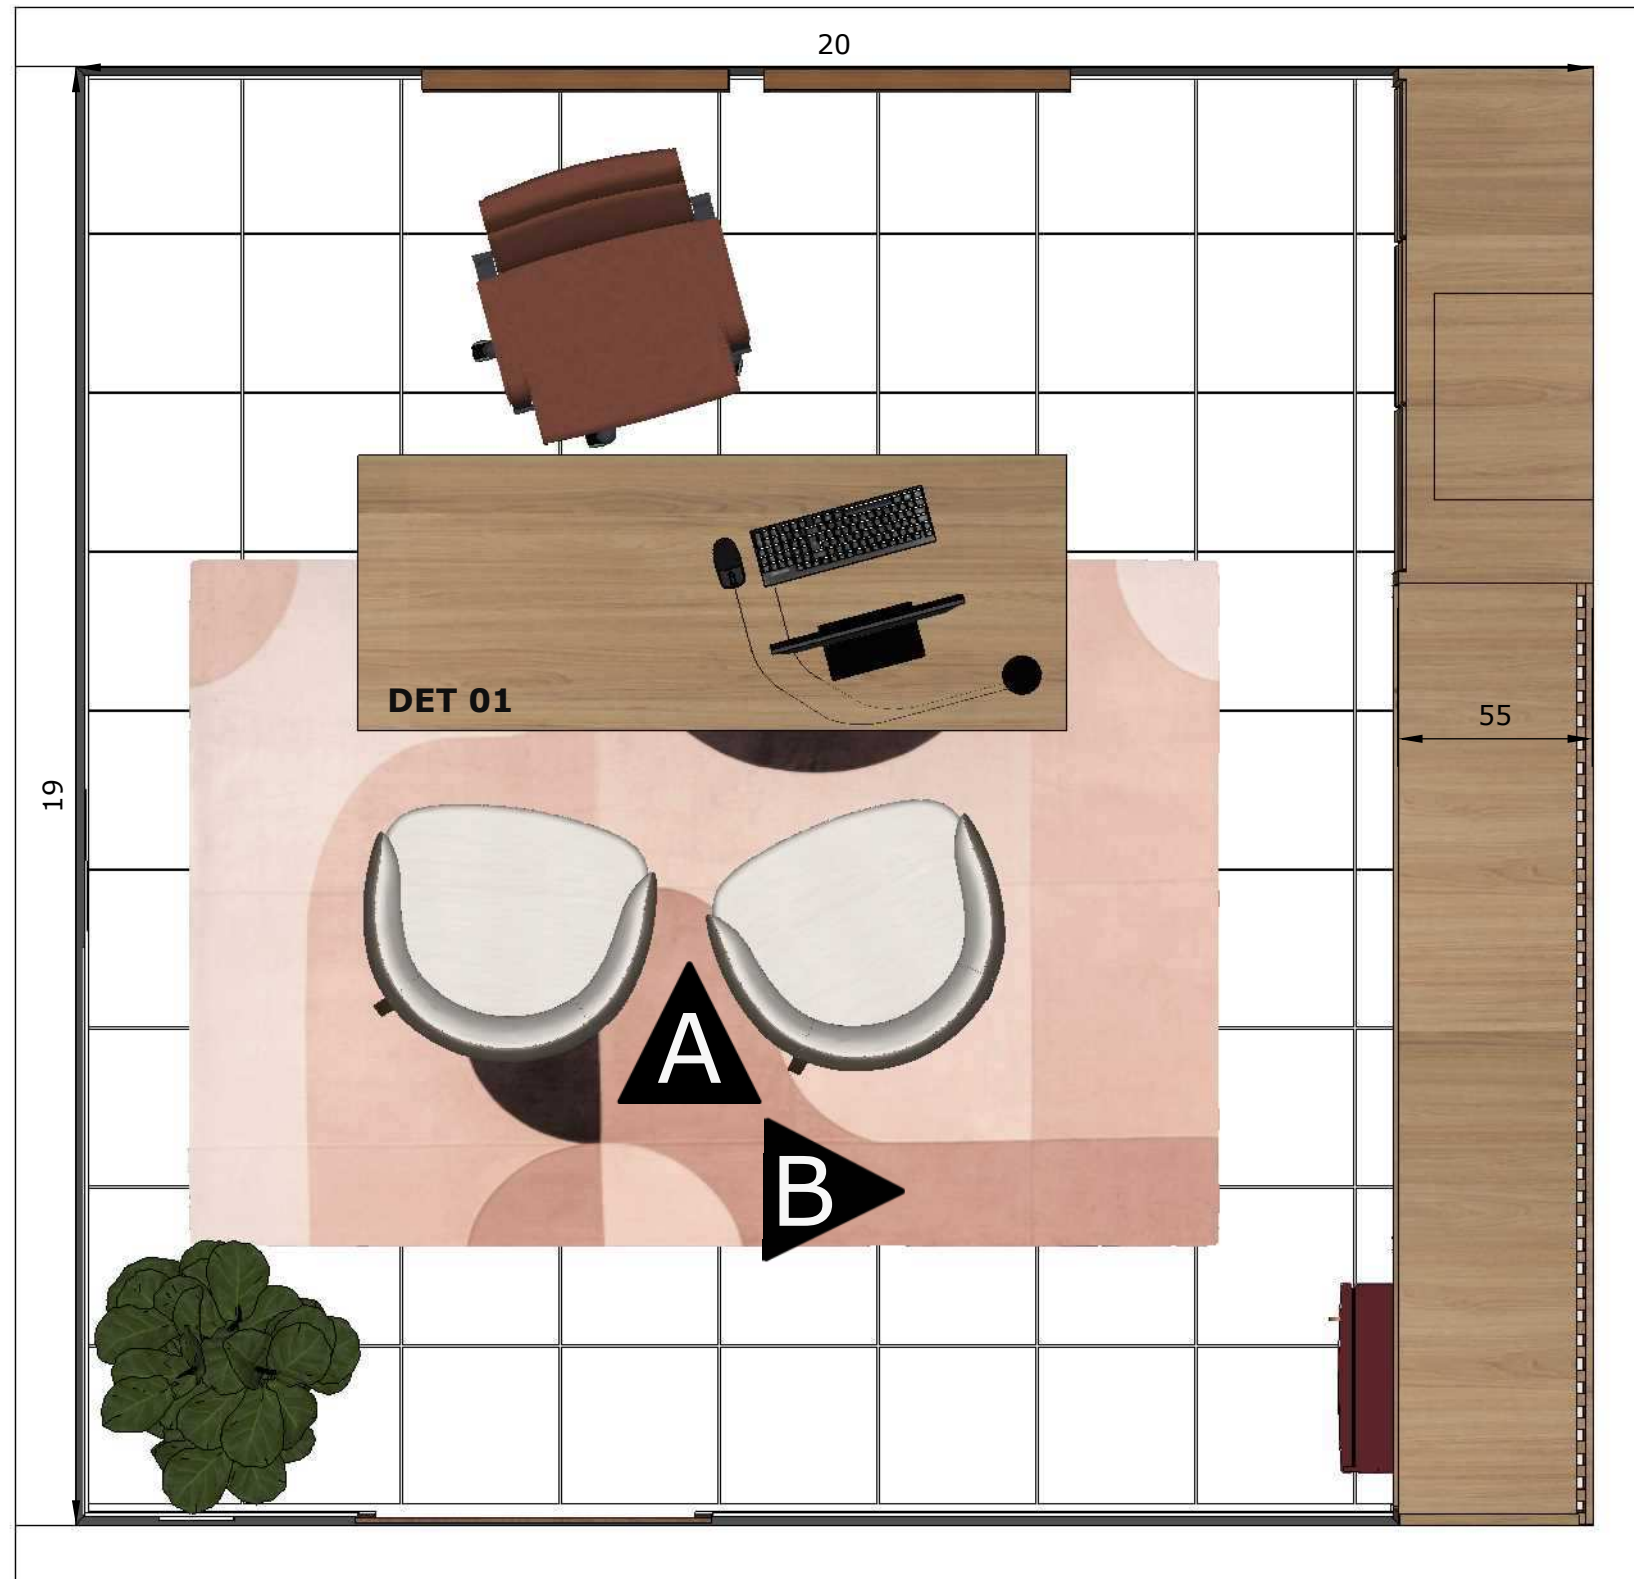

MDF 15MM
 COR ITALIAN NOCE
 COR CINZA ITÁLIA
 PUXADOR CAVA
 DOBRADIÇA DE PISTÃO
 CORREDIÇA TELESCÓPICA


**SALA DIRETORIA
 PLANTA BAIXA**

01 - Todas as medidas devem ser rigorosamente conferidas no local.
 02 - As cotas prevalecem sobre o desenho.
 03 - Em caso de dúvidas procurar os profissionais responsáveis pelo projeto, pois os mesmos não se responsabilizam por alterações sem autorização.

PROJETO: SEC. DE EDUCAÇÃO

DETALHAMENTO MARCENARIA

1
 -
 11

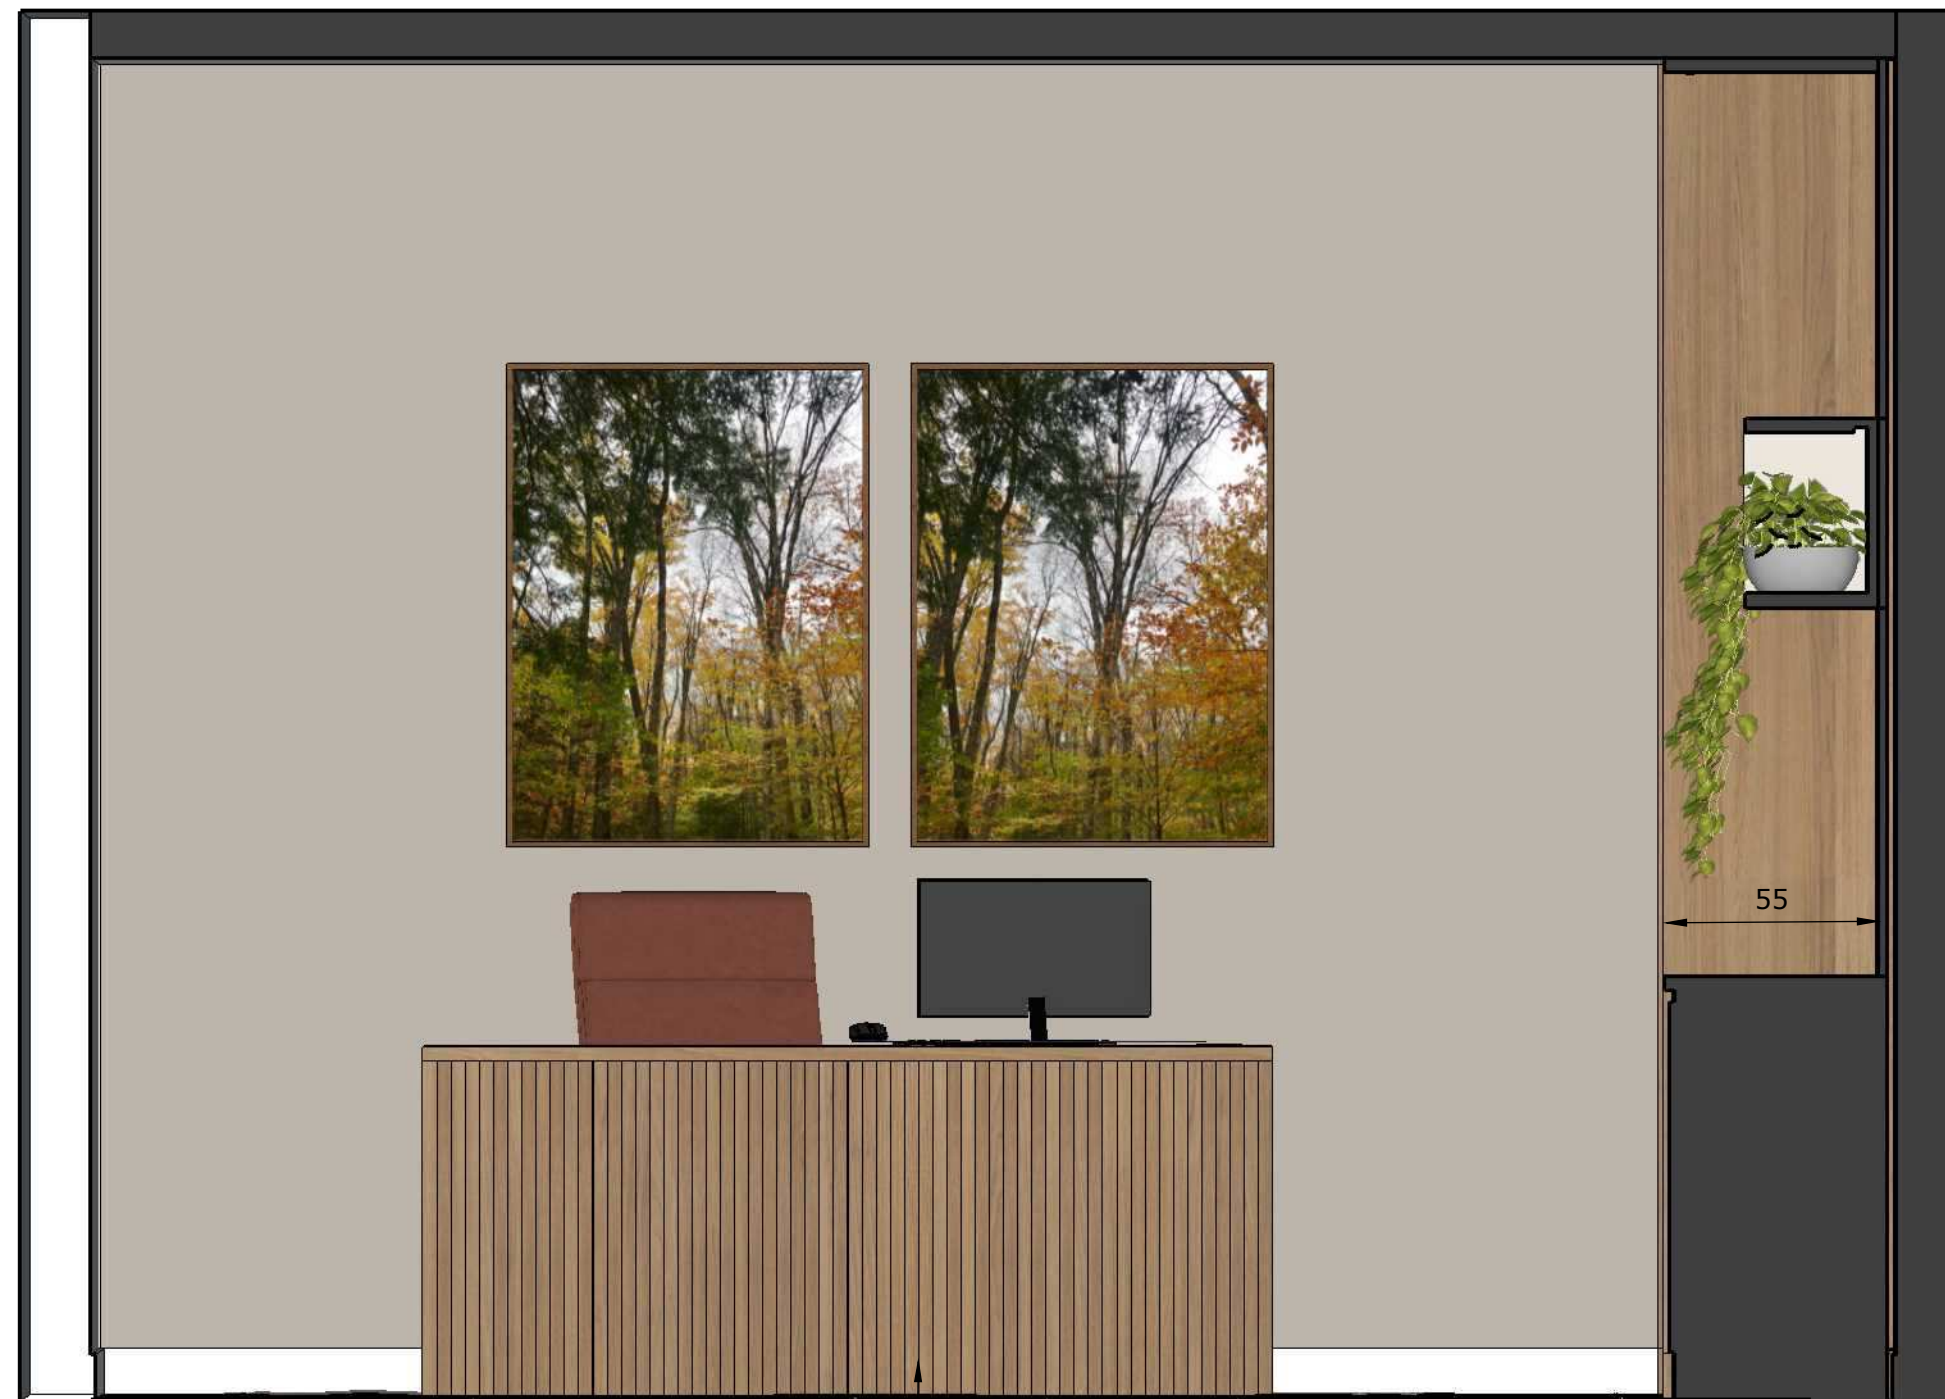

SALA DIRETORIA
ELEVAÇÃO A

SAIA DA MESA COM RIPADO DE 3CM
E DISTANCIAMENTO DE 3CM

01 - Todas as medidas devem ser rigorosamente conferidas no local.
02 - As cotas prevalecem sobre o desenho.
03 - Em caso de dúvidas procurar os profissionais responsáveis pelo projeto, pois os mesmos não se responsabilizam por alterações sem autorização.

PROJETO: SEC. DE EDUCAÇÃO

DETALHAMENTO MARCENARIA

2
-
11




SALA DIRETORIA
ELEVAÇÃO B

01 - Todas as medidas devem ser rigorosamente conferidas no local.
02 - As cotas prevalecem sobre o desenho.
03 - Em caso de dúvidas procurar os profissionais responsáveis pelo projeto, pois os mesmos não se responsabilizam por alterações sem autorização.

PROJETO: SEC. DE EDUCAÇÃO

DETALHAMENTO MARCENARIA

3
-
11

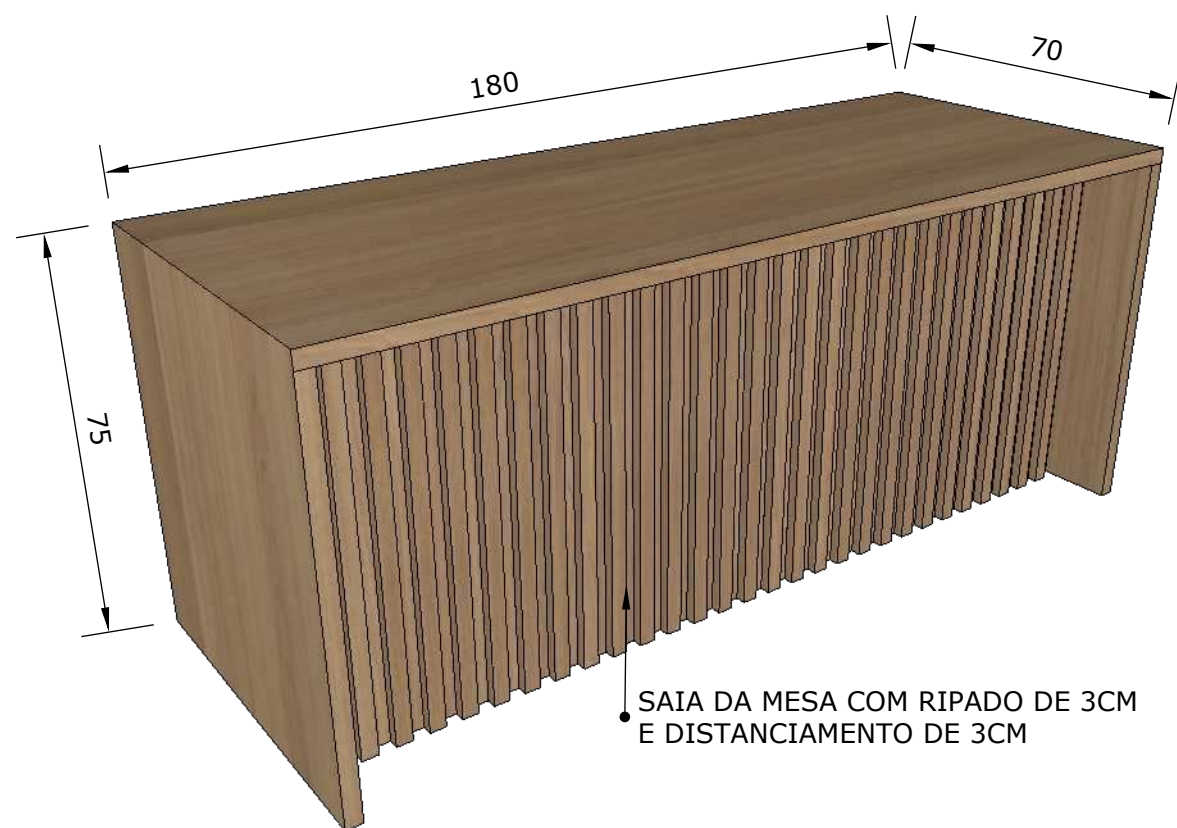


SALA DIRETORIA DET 01

01 - Todas as medidas devem ser rigorosamente conferidas no local.
 02 - As cotas prevalecem sobre o desenho.
 03 - Em caso de dúvidas procurar os profissionais responsáveis pelo projeto, pois os mesmos não se responsabilizam por alterações sem autorização.

PROJETO: SEC. DE EDUCAÇÃO

DETALHAMENTO MARCENARIA

4
-
11

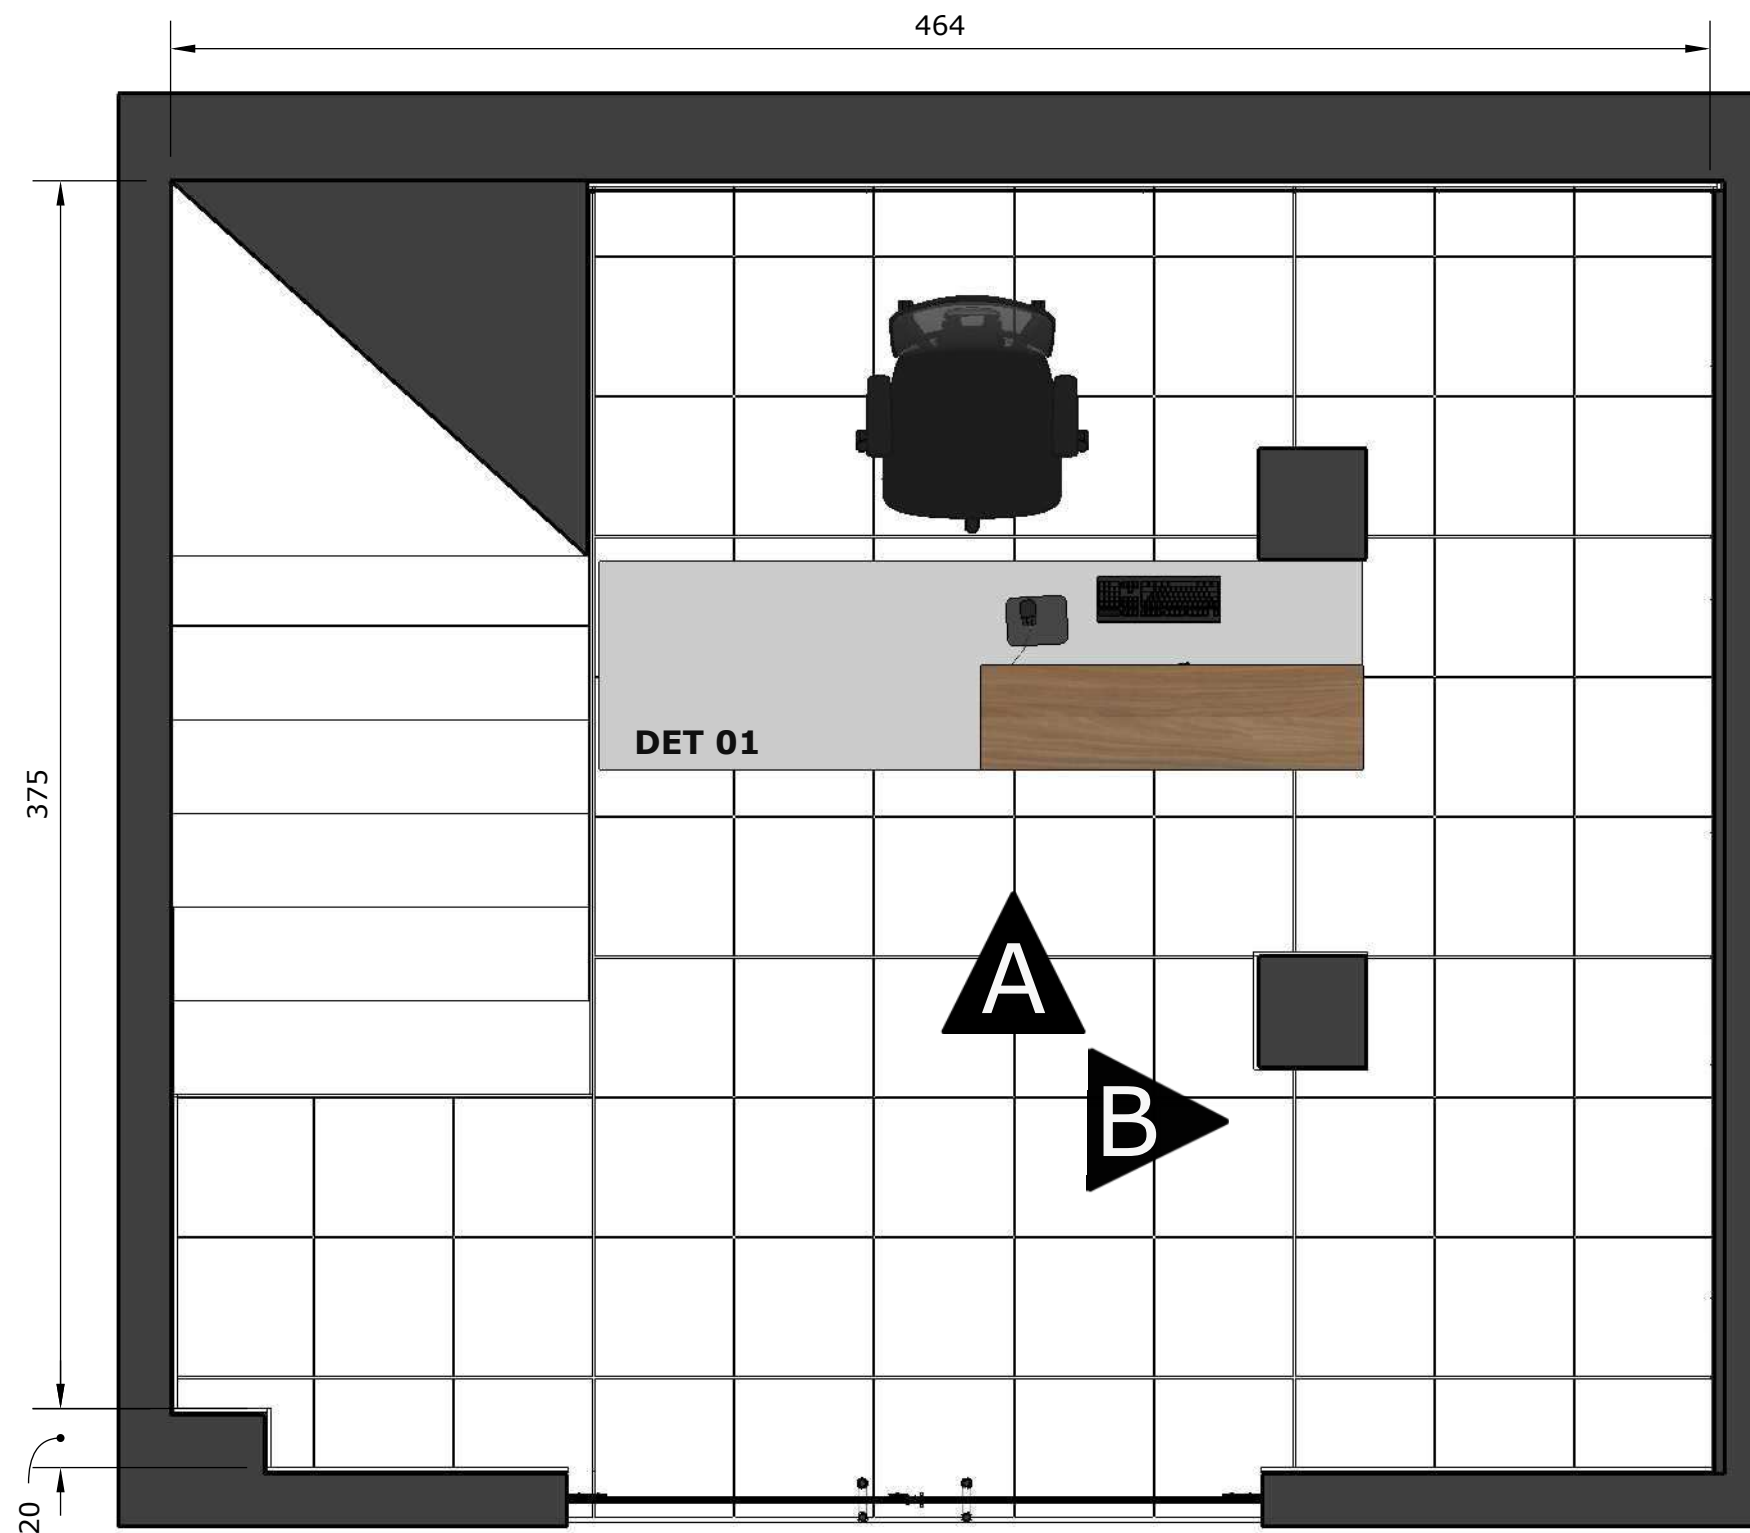

MDF 15MM
 COR ITALIAN NOCE
 COR CINZA ITÁLIA
 PUXADOR CAVA
 DOBRADIÇA DE PISTÃO
 CORREDIÇA TELESCÓPICA

RECEPÇÃO
 PLANTA BAIXA

01 - Todas as medidas devem ser rigorosamente conferidas no local.
 02 - As cotas prevalecem sobre o desenho.
 03 - Em caso de dúvidas procurar os profissionais responsáveis pelo projeto, pois os mesmos não se responsabilizam por alterações sem autorização.

PROJETO: SEC. DE EDUCAÇÃO

DETALHAMENTO MARCENARIA

5
 -
 11



RECEPÇÃO
ELEVÇÃO A

01 - Todas as medidas devem ser rigorosamente conferidas no local.
02 - As cotas prevalecem sobre o desenho.
03 - Em caso de dúvidas procurar os profissionais responsáveis pelo projeto, pois os mesmos não se responsabilizam por alterações sem autorização.

PROJETO: SEC. DE EDUCAÇÃO

DETALHAMENTO MARCENARIA

6
-
11



RECEPÇÃO
ELEVAÇÃO B


• PORTAS PARA ACESSO AO LEITOR DE ENERGIA

01 - Todas as medidas devem ser rigorosamente conferidas no local.
02 - As cotas prevalecem sobre o desenho.
03 - Em caso de dúvidas procurar os profissionais responsáveis pelo projeto, pois os mesmos não se responsabilizam por alterações sem autorização.

PROJETO: SEC. DE EDUCAÇÃO

DETALHAMENTO MARCENARIA

7
-
11

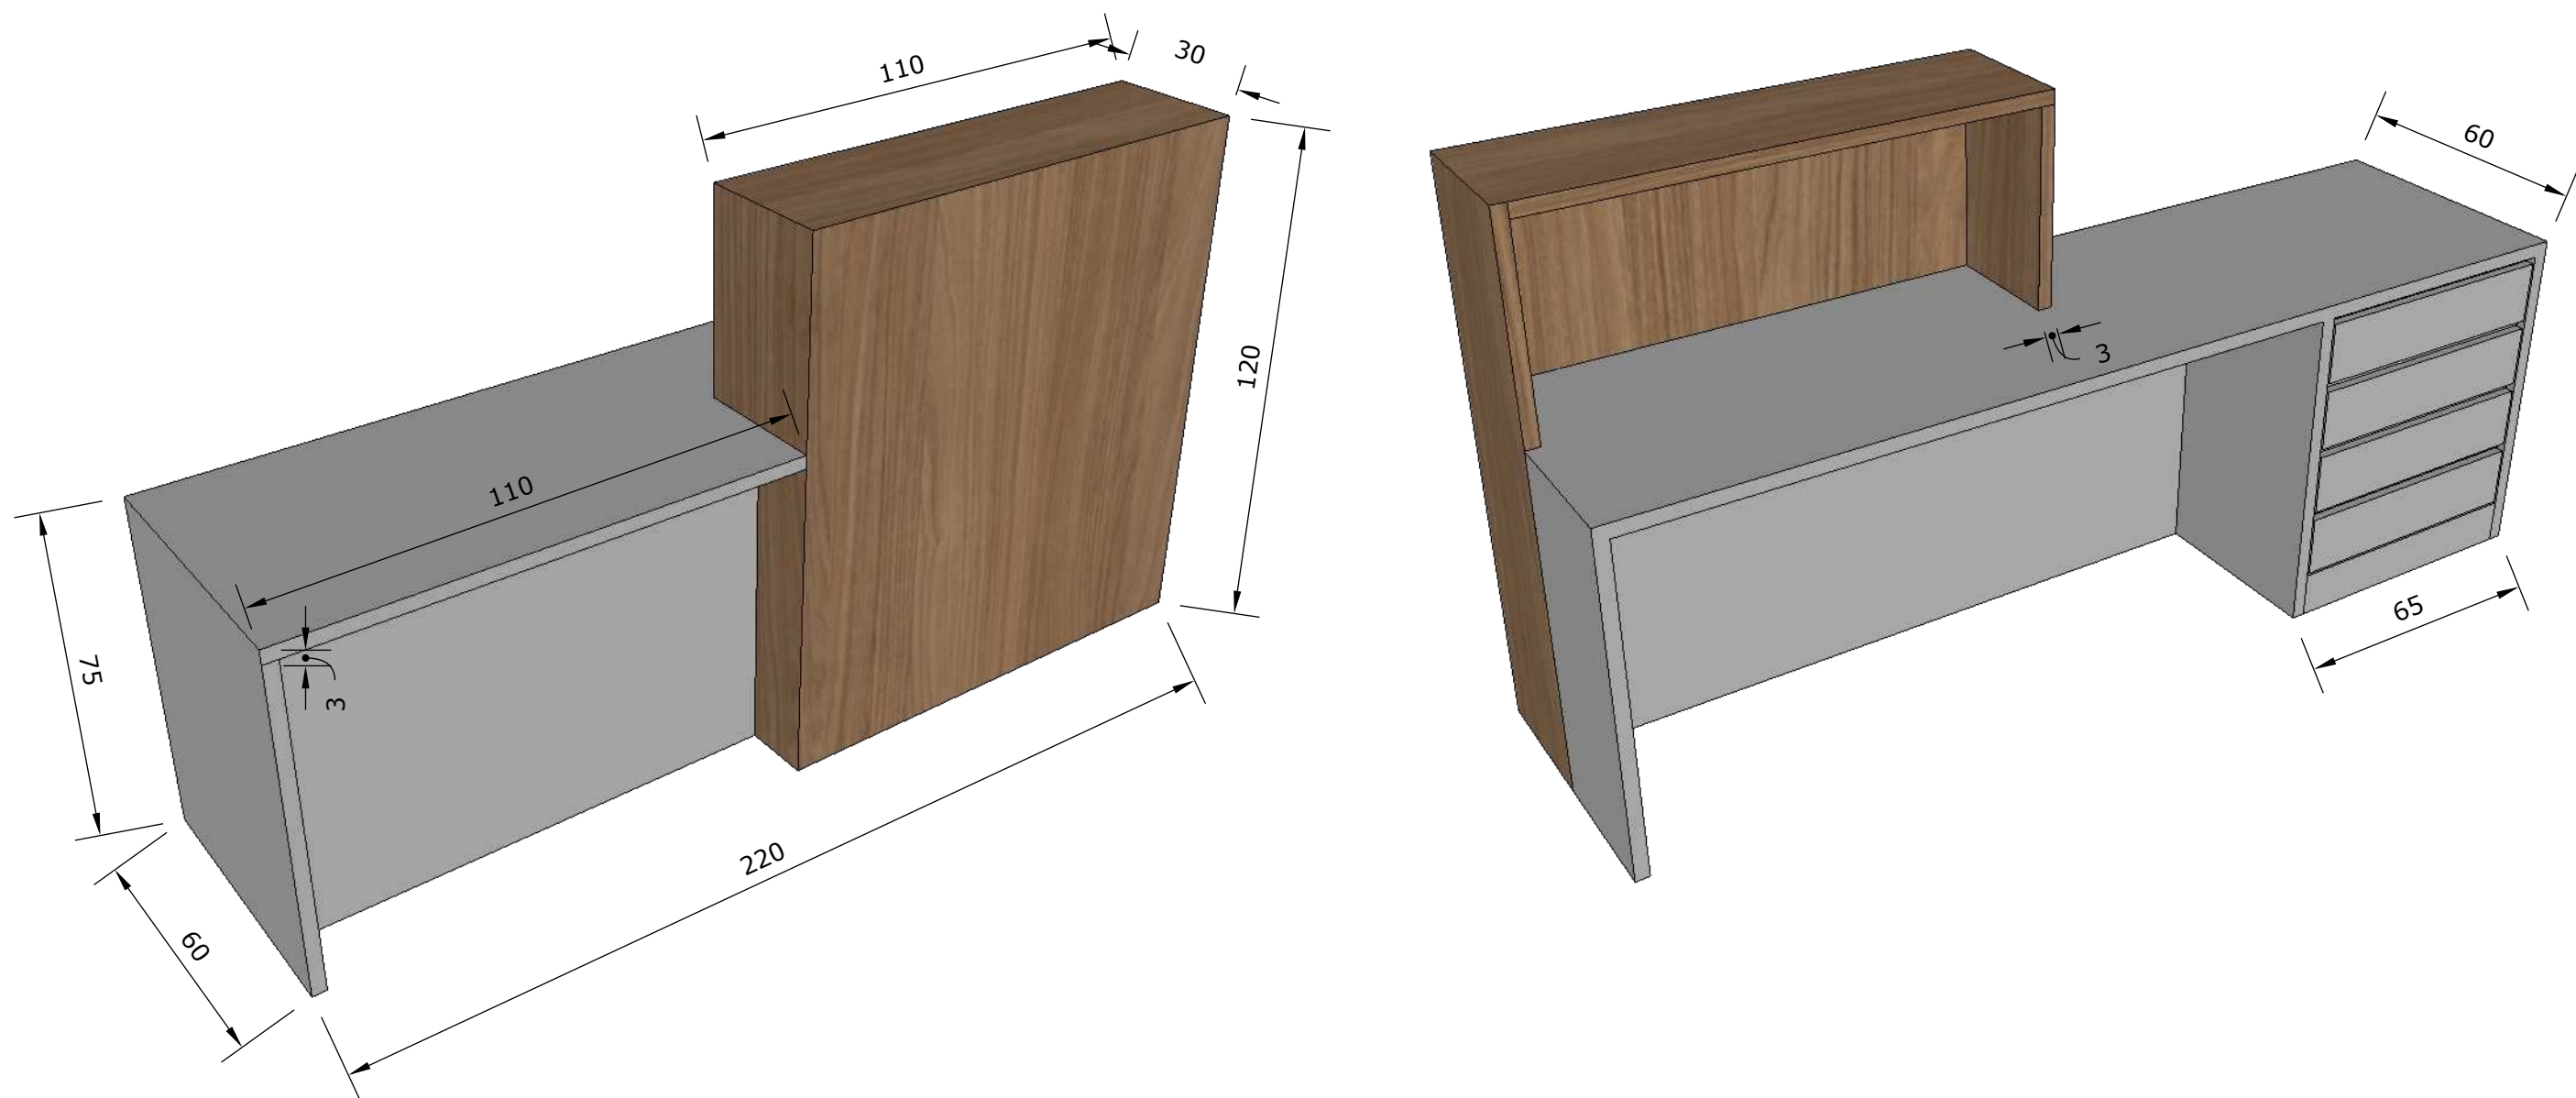


RECEPÇÃO DET 01

01 - Todas as medidas devem ser rigorosamente conferidas no local.
 02 - As cotas prevalecem sobre o desenho.
 03 - Em caso de dúvidas procurar os profissionais responsáveis pelo projeto, pois os mesmos não se responsabilizam por alterações sem autorização.

PROJETO: SEC. DE EDUCAÇÃO

DETALHAMENTO MARCENARIA

8
-
11

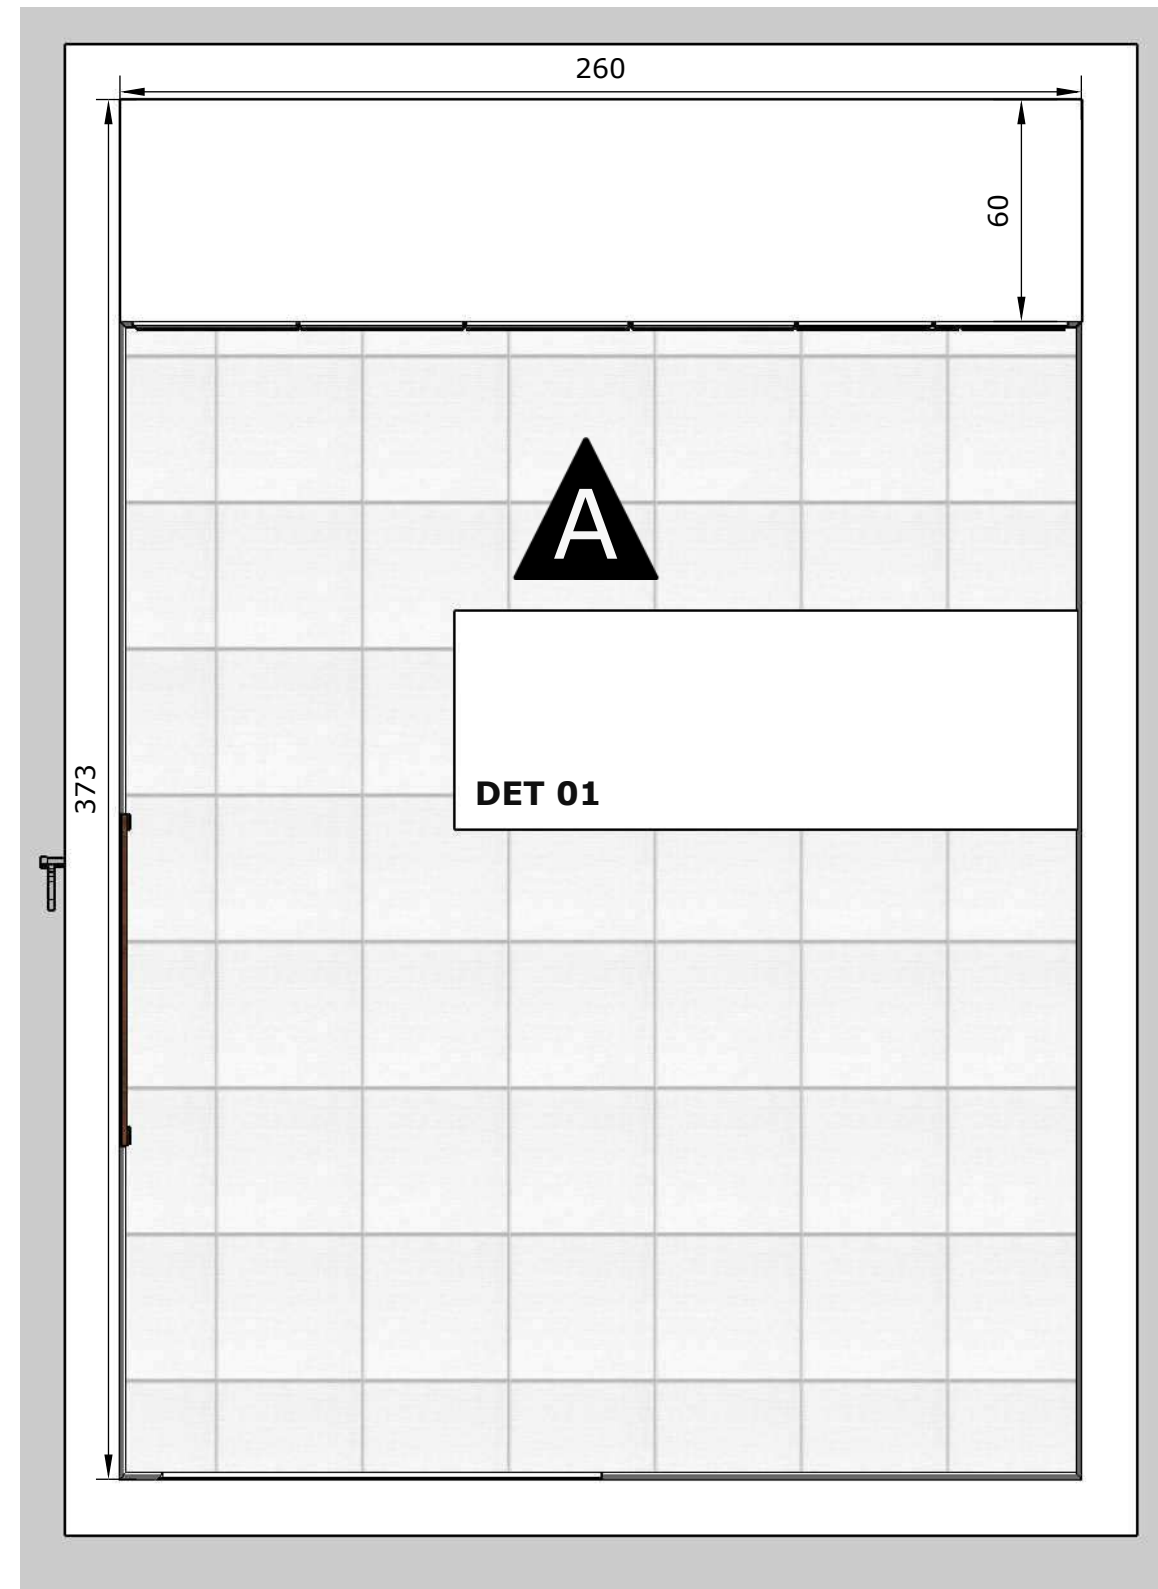


MDF 15MM
 COR BRANCO TX
 PUXADOR CAVA
 DOBRADIÇA DE PISTÃO
 CORREDIÇA TELESCÓPICA

SALA SECRETÁRIA
PLANTA BAIXA

01 - Todas as medidas devem ser rigorosamente conferidas no local.
 02 - As cotas prevalecem sobre o desenho.
 03 - Em caso de dúvidas procurar os profissionais responsáveis pelo projeto, pois os mesmos não se responsabilizam por alterações sem autorização.

PROJETO: SEC. DE EDUCAÇÃO

DETALHAMENTO MARCENARIA

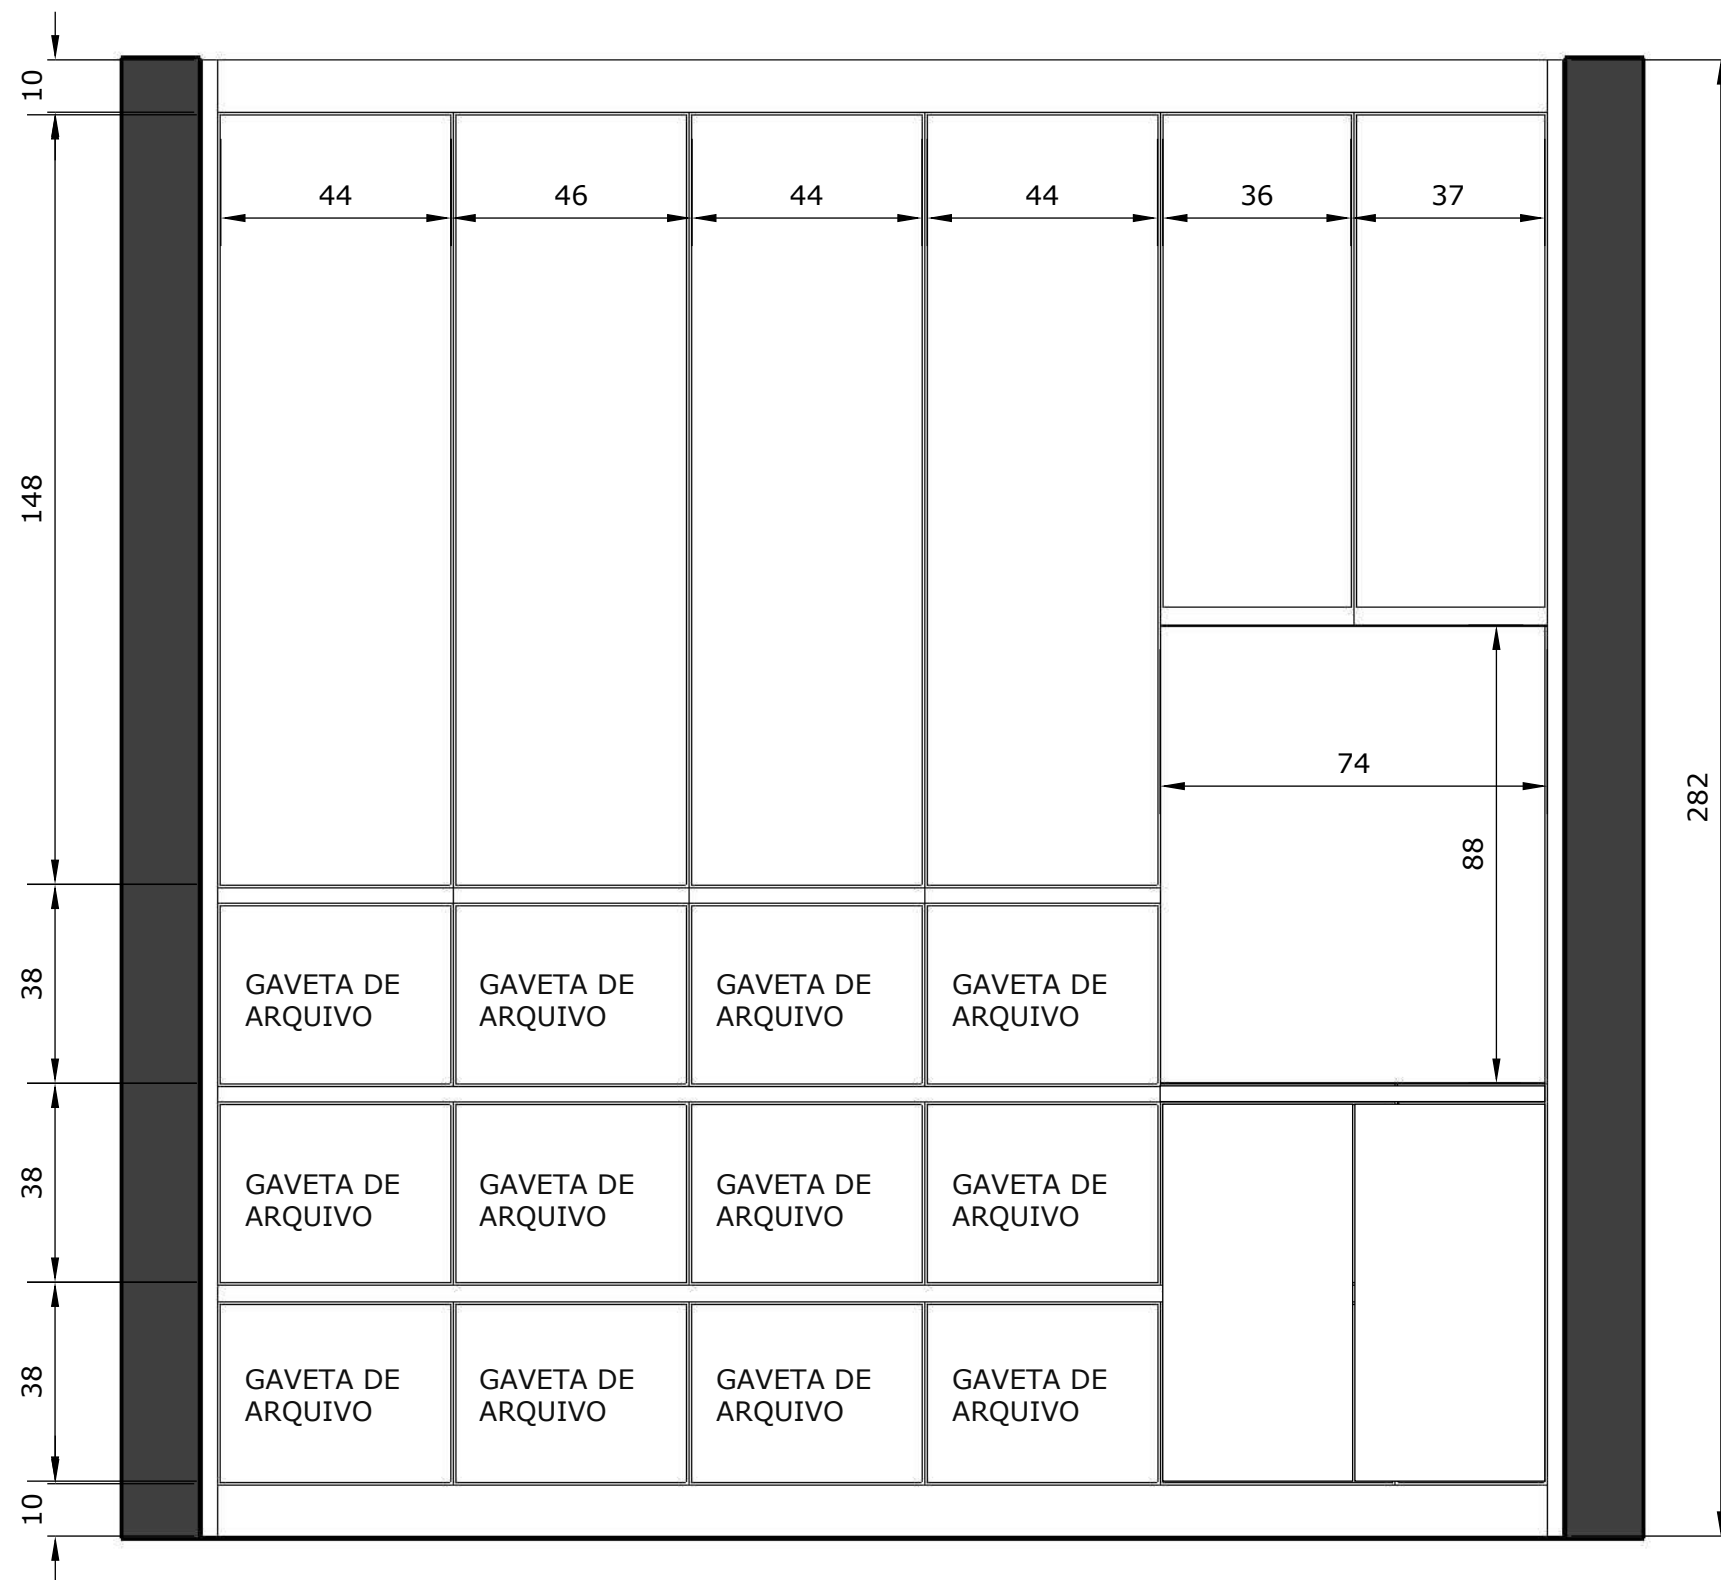


**SALA SECRETÁRIA
ELEVÇÃO A**

01 - Todas as medidas devem ser rigorosamente conferidas no local.
 02 - As cotas prevalecem sobre o desenho.
 03 - Em caso de dúvidas procurar os profissionais responsáveis pelo projeto, pois os mesmos não se responsabilizam por alterações sem autorização.

PROJETO: SEC. DE EDUCAÇÃO

DETALHAMENTO MARCENARIA

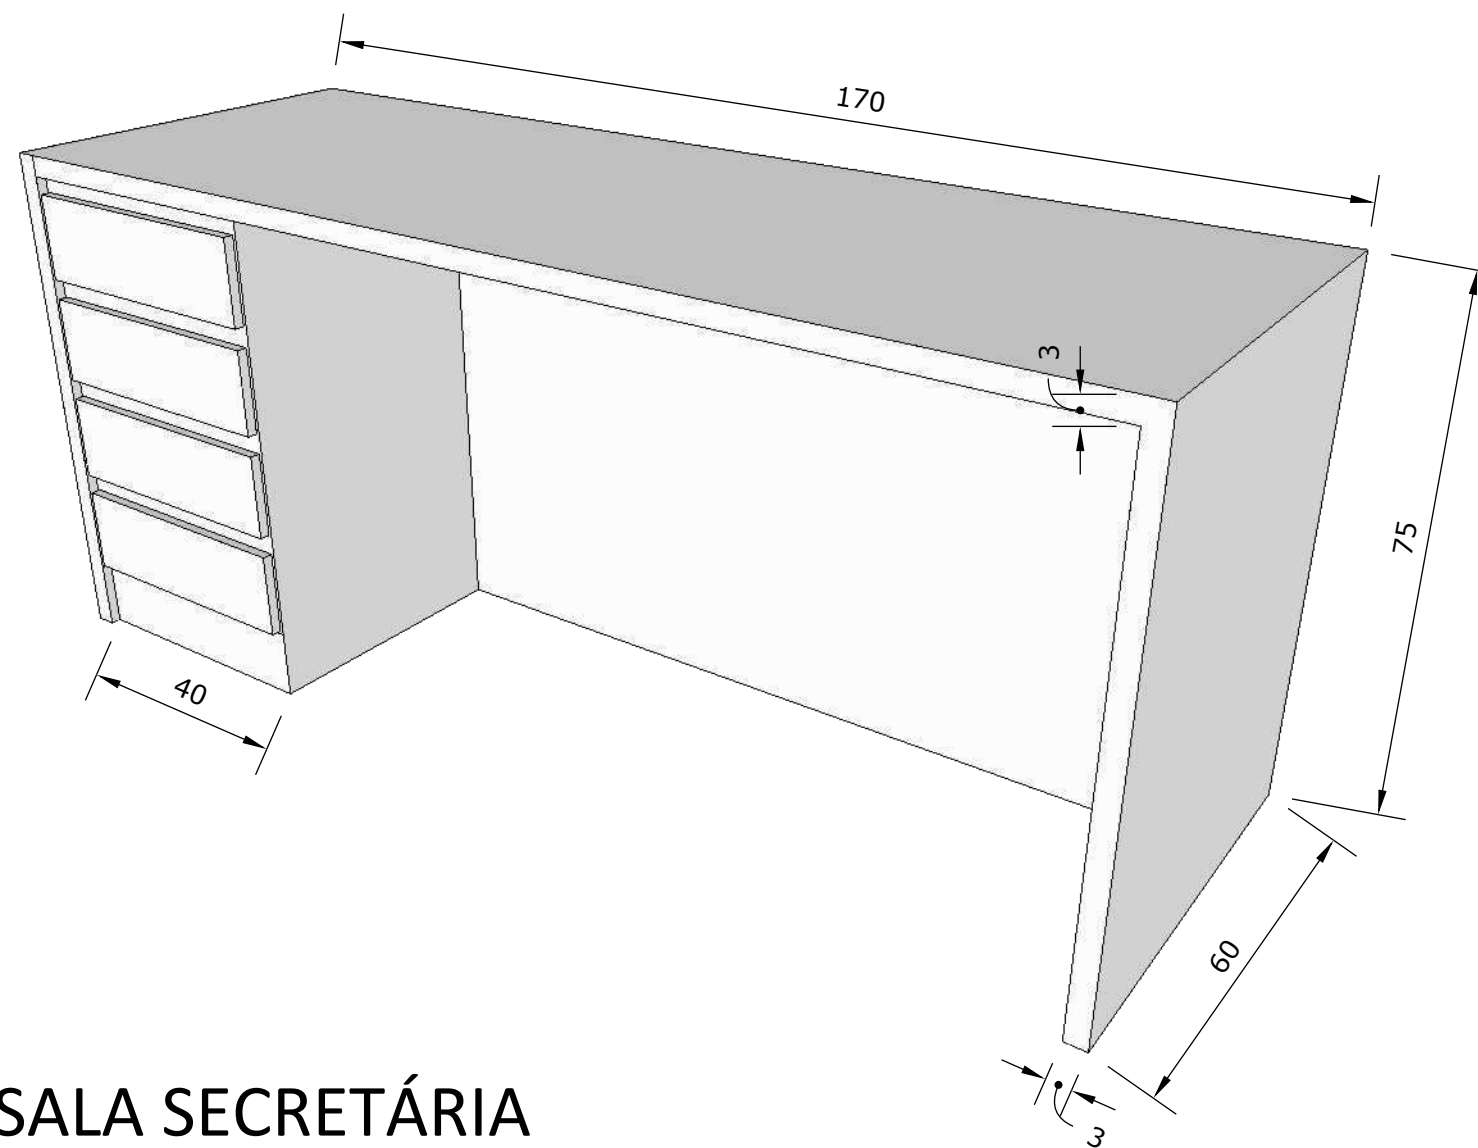

SALA SECRETÁRIA
DET 01

01 - Todas as medidas devem ser rigorosamente conferidas no local.
02 - As cotas prevalecem sobre o desenho.
03 - Em caso de dúvidas procurar os profissionais responsáveis pelo projeto, pois os mesmos não se responsabilizam por alterações sem autorização.

PROJETO: SEC. DE EDUCAÇÃO

DETALHAMENTO MARCENARIA

11
-
11