


**CORTE AA**  
Escala: 1/75

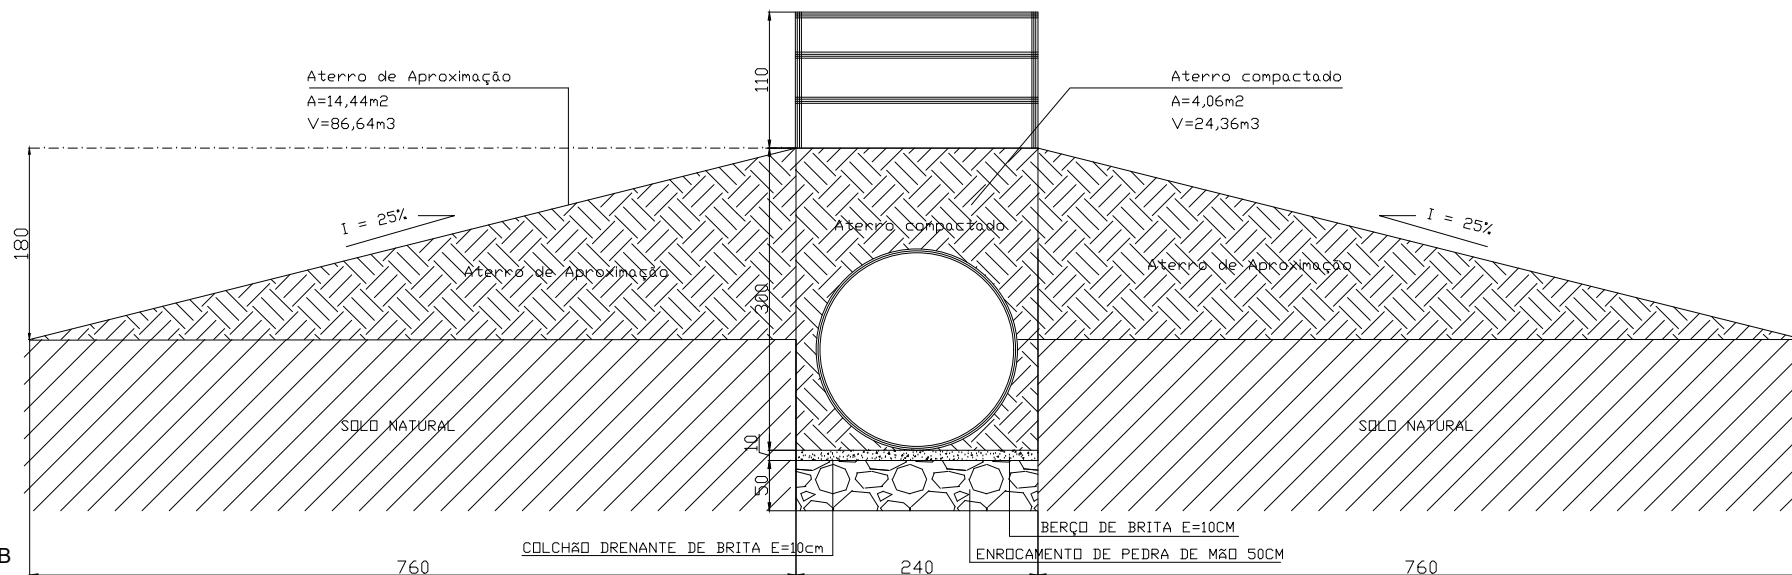

**CORTE BB**  
Escala: 1/75

PROPRIETÁRIO: PREFEITURA MUNICIPAL DE CARATINGA		ENDEREÇO: CORREGO ÁGUA SANTA - DMT 12,1 KM DOM LARA		RESPONSÁVEL TÉCNICO:	PROPRIETÁRIO
MUNICÍPIO: CARATINGA	DATA: 27/10/2025	TÍTULO: CROQUI DE LOCALIZAÇÃO DE BUEIRO DO MUNICÍPIO DE CARATINGA/MG.			
Coordenadas S 19.801147 W 42.230480		FOLHA 04/04	ESCALA: INDICADA	WLADIMIR BARROS BARBOSA CREA : 80.052 / D	GIOVANNI CORRÊA DA SILVA PREFEITO MUNICIPAL