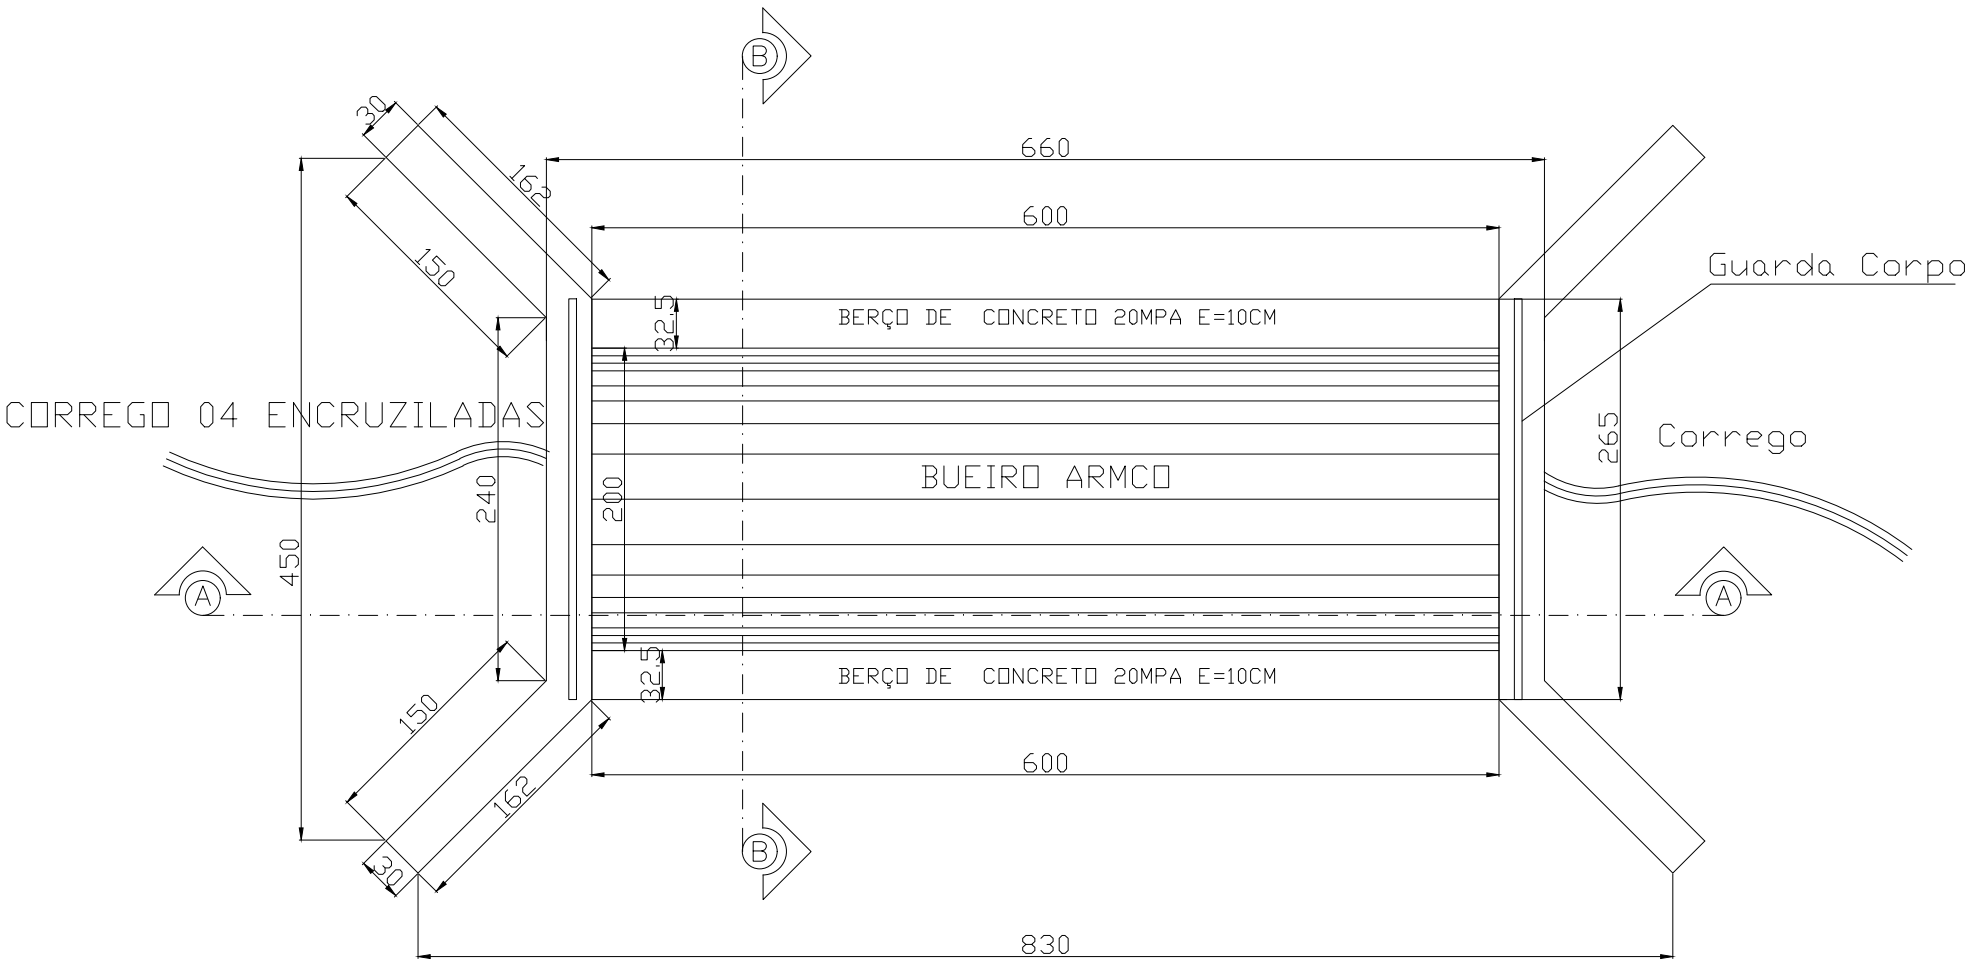

PLANTA BAIXA
Escala: 1/50

PROPRIETÁRIO: PREFEITURA MUNICIPAL DE CARATINGA	ENDEREÇO: CORREGO SÃO PEDRO - DMT 25,2 KM SAPUCAIA	RESPONSÁVEL TÉCNICO: WLADIMIR BARROS BARBOSA:03009552602 Assinado de forma digital por WLADIMIR BARROS BARBOSA:03009552602 Dados: 2025.10.27 13:40:26 -03'00'	PROPRIETÁRIO GIOVANNI CORREA DA SILVA:32604335620 Assinado de forma digital por GIOVANNI CORREA DA SILVA:32604335620 Dados: 2025.10.28 09:34:55 -03'00'
MUNICÍPIO: CARATINGA / DATA: 20/10/2025	TÍTULO: CROQUI DE LOCALIZAÇÃO DE BUEIRO DO MUNICÍPIO DE CARATINGA/MG.		
Coordenadas S 19.90329 W 42.22485	FOLHA 01/04 / ESCALA: INDICADA	WLADIMIR BARROS BARBOSA CREA : 80.052 / D	GIOVANNI CORRÊA DA SILVA PREFEITO MUNICIPAL

Formato A-04 210x297