


CORTE AA
Escala: 1/75

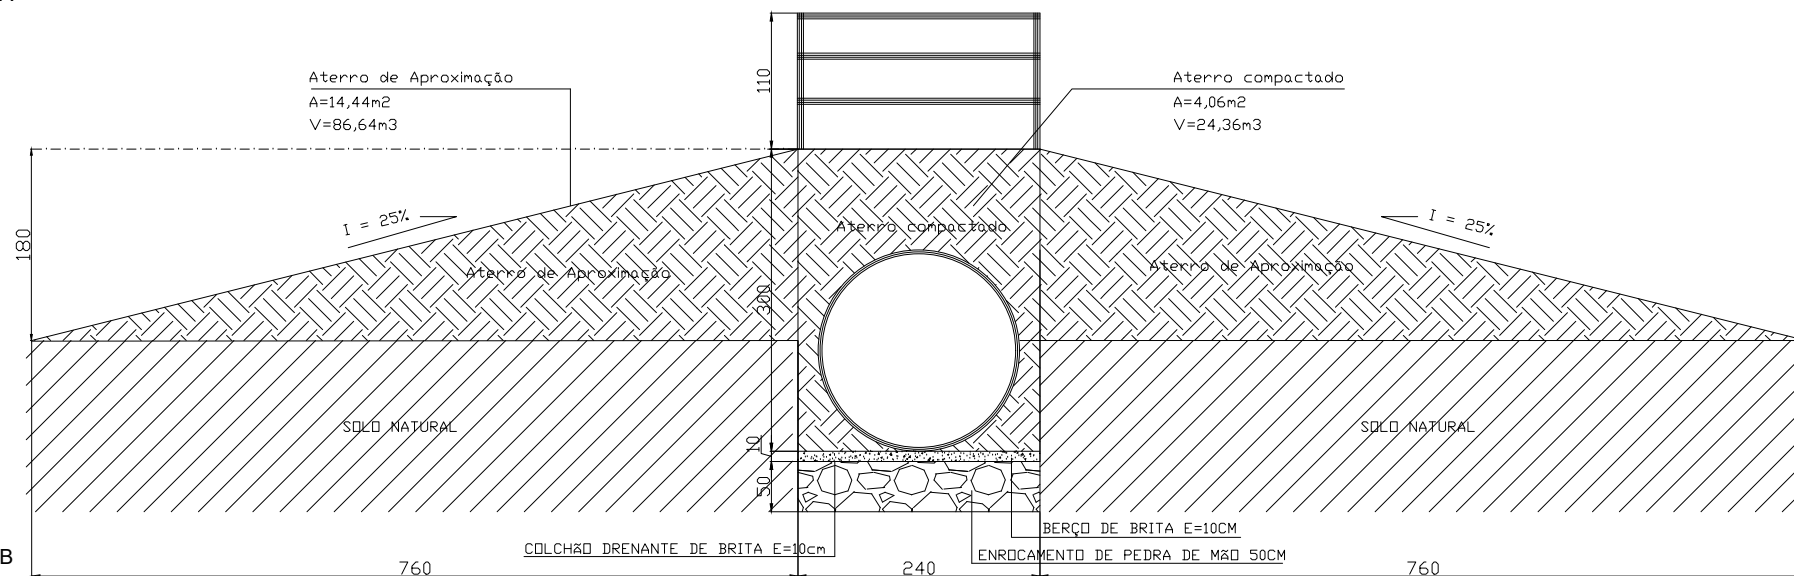

CORTE BB
Escala: 1/75

PROPRIETÁRIO: PREFEITURA MUNICIPAL DE CARATINGA		ENDEREÇO: CORREGO DO GALHO - DMT 20,9 KM SAPUCAIA		RESPONSÁVEL TÉCNICO:	PROPRIETÁRIO
MUNICÍPIO: CARATINGA	DATA: 20/10/2025	TÍTULO: CROQUI DE LOCALIZAÇÃO DE BUEIRO DO MUNICÍPIO DE CARATINGA/MG.			
Coordenadas S 19.88277 W 42.18275		FOLHA 02/04	ESCALA: INDICADA	WLADIMIR BARROS BARBOSA CREA : 80.052 / D	GIOVANNI CORRÊA DA SILVA PREFEITO MUNICIPAL