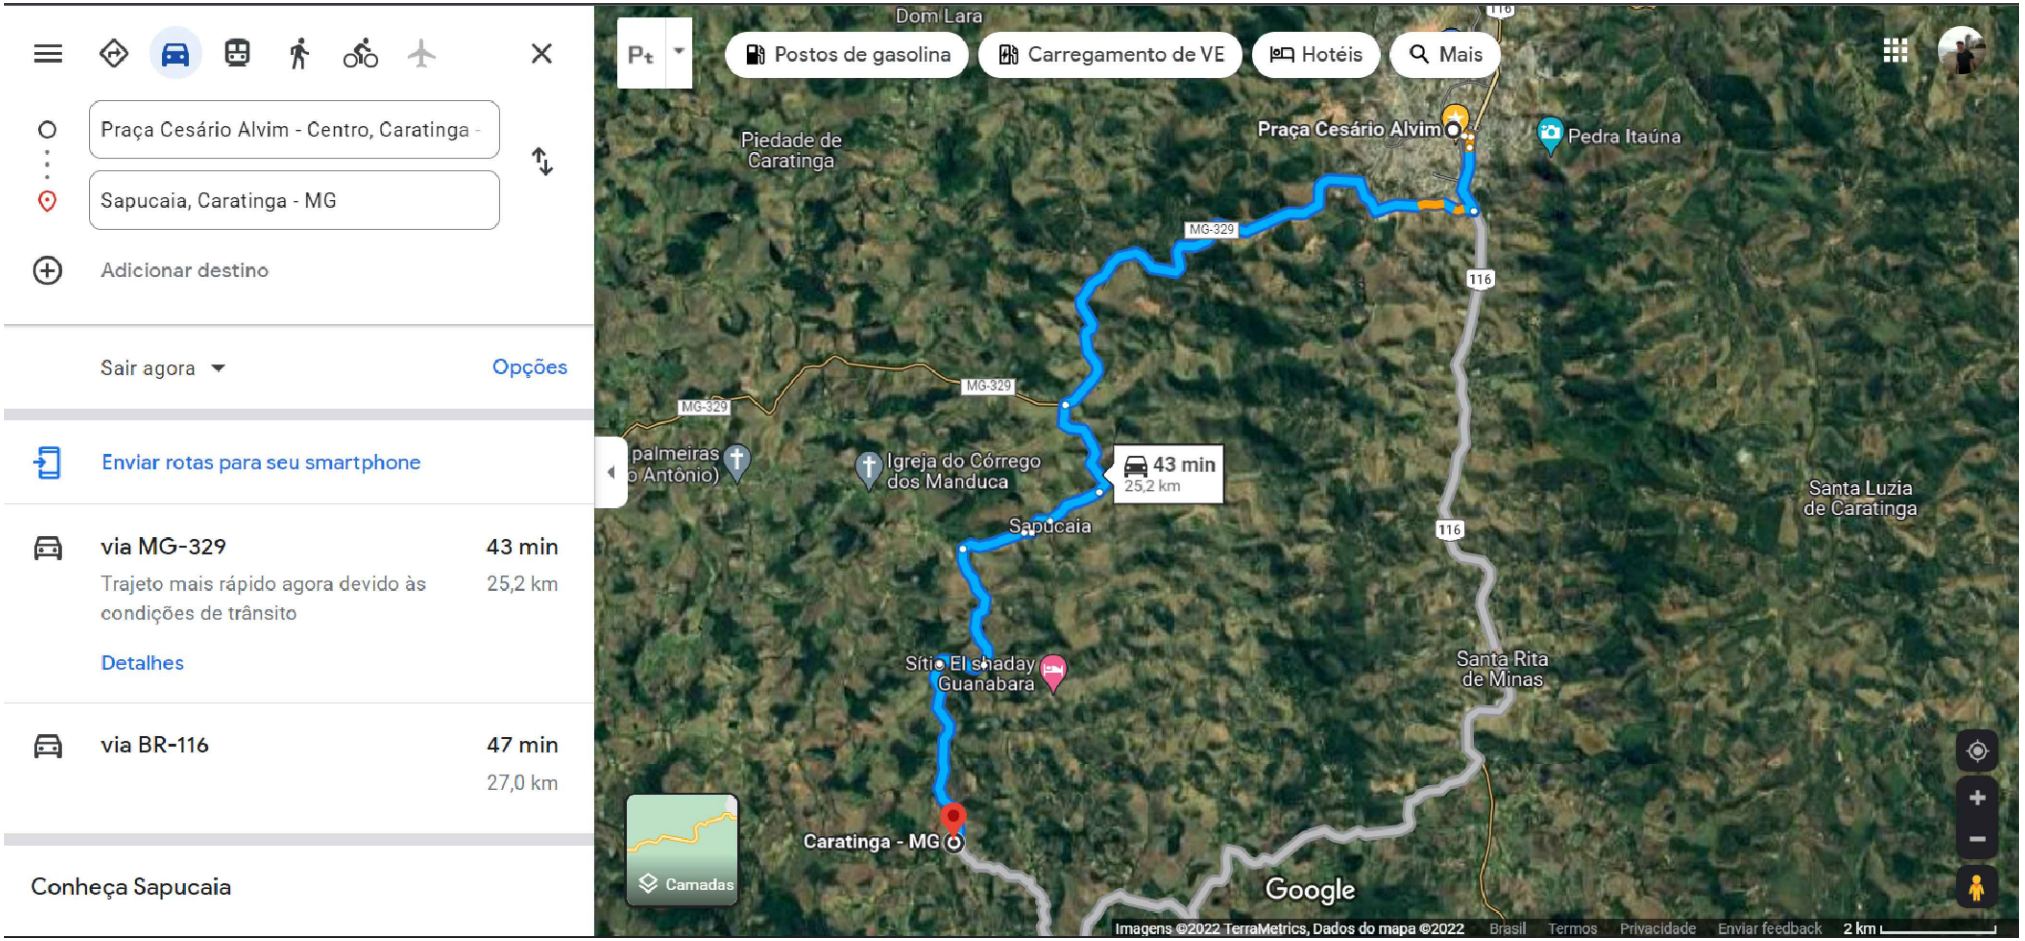

PROPRIETÁRIO: PREFEITURA MUNICIPAL DE CARATINGA		ENDEREÇO: CORREGO SÃO PEDRO - DMT 25,2 KM SAPUCAIA	RESPONSÁVEL TÉCNICO: WLADIMIR BARROS BARBOSA:03009552602 Assinado de forma digital por WLADIMIR BARROS BARBOSA:03009552602 Dados: 2025.10.27 13:41:31 -03'00' WLADIMIR BARROS BARBOSA CREA : 80.052 / D
MUNICÍPIO: CARATINGA	DATA: 20/10/2025	TÍTULO: CROQUI DE LOCALIZAÇÃO DE BUEIRO DO MUNICÍPIO DE CARATINGA/MG.	PROPRIETÁRIO GIOVANNI CORREA DA SILVA:32604335620 Assinado de forma digital por GIOVANNI CORREA DA SILVA:32604335620 Dados: 2025.10.28 09:38:02 -03'00' GIOVANNI CORRÊA DA SILVA PREFEITO MUNICIPAL
Coordenadas S 19.90329 W 42.22485		FOLHA 04/04 20/10/2025	ESCALA: INDICADA

Formato A-04 210x297