

7835100.0000

7835050.0000


7835000.0000

786700.0000

786750.0000


786800.0000

786850.0000

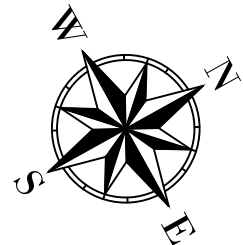


7835400.0000


7835350.0000

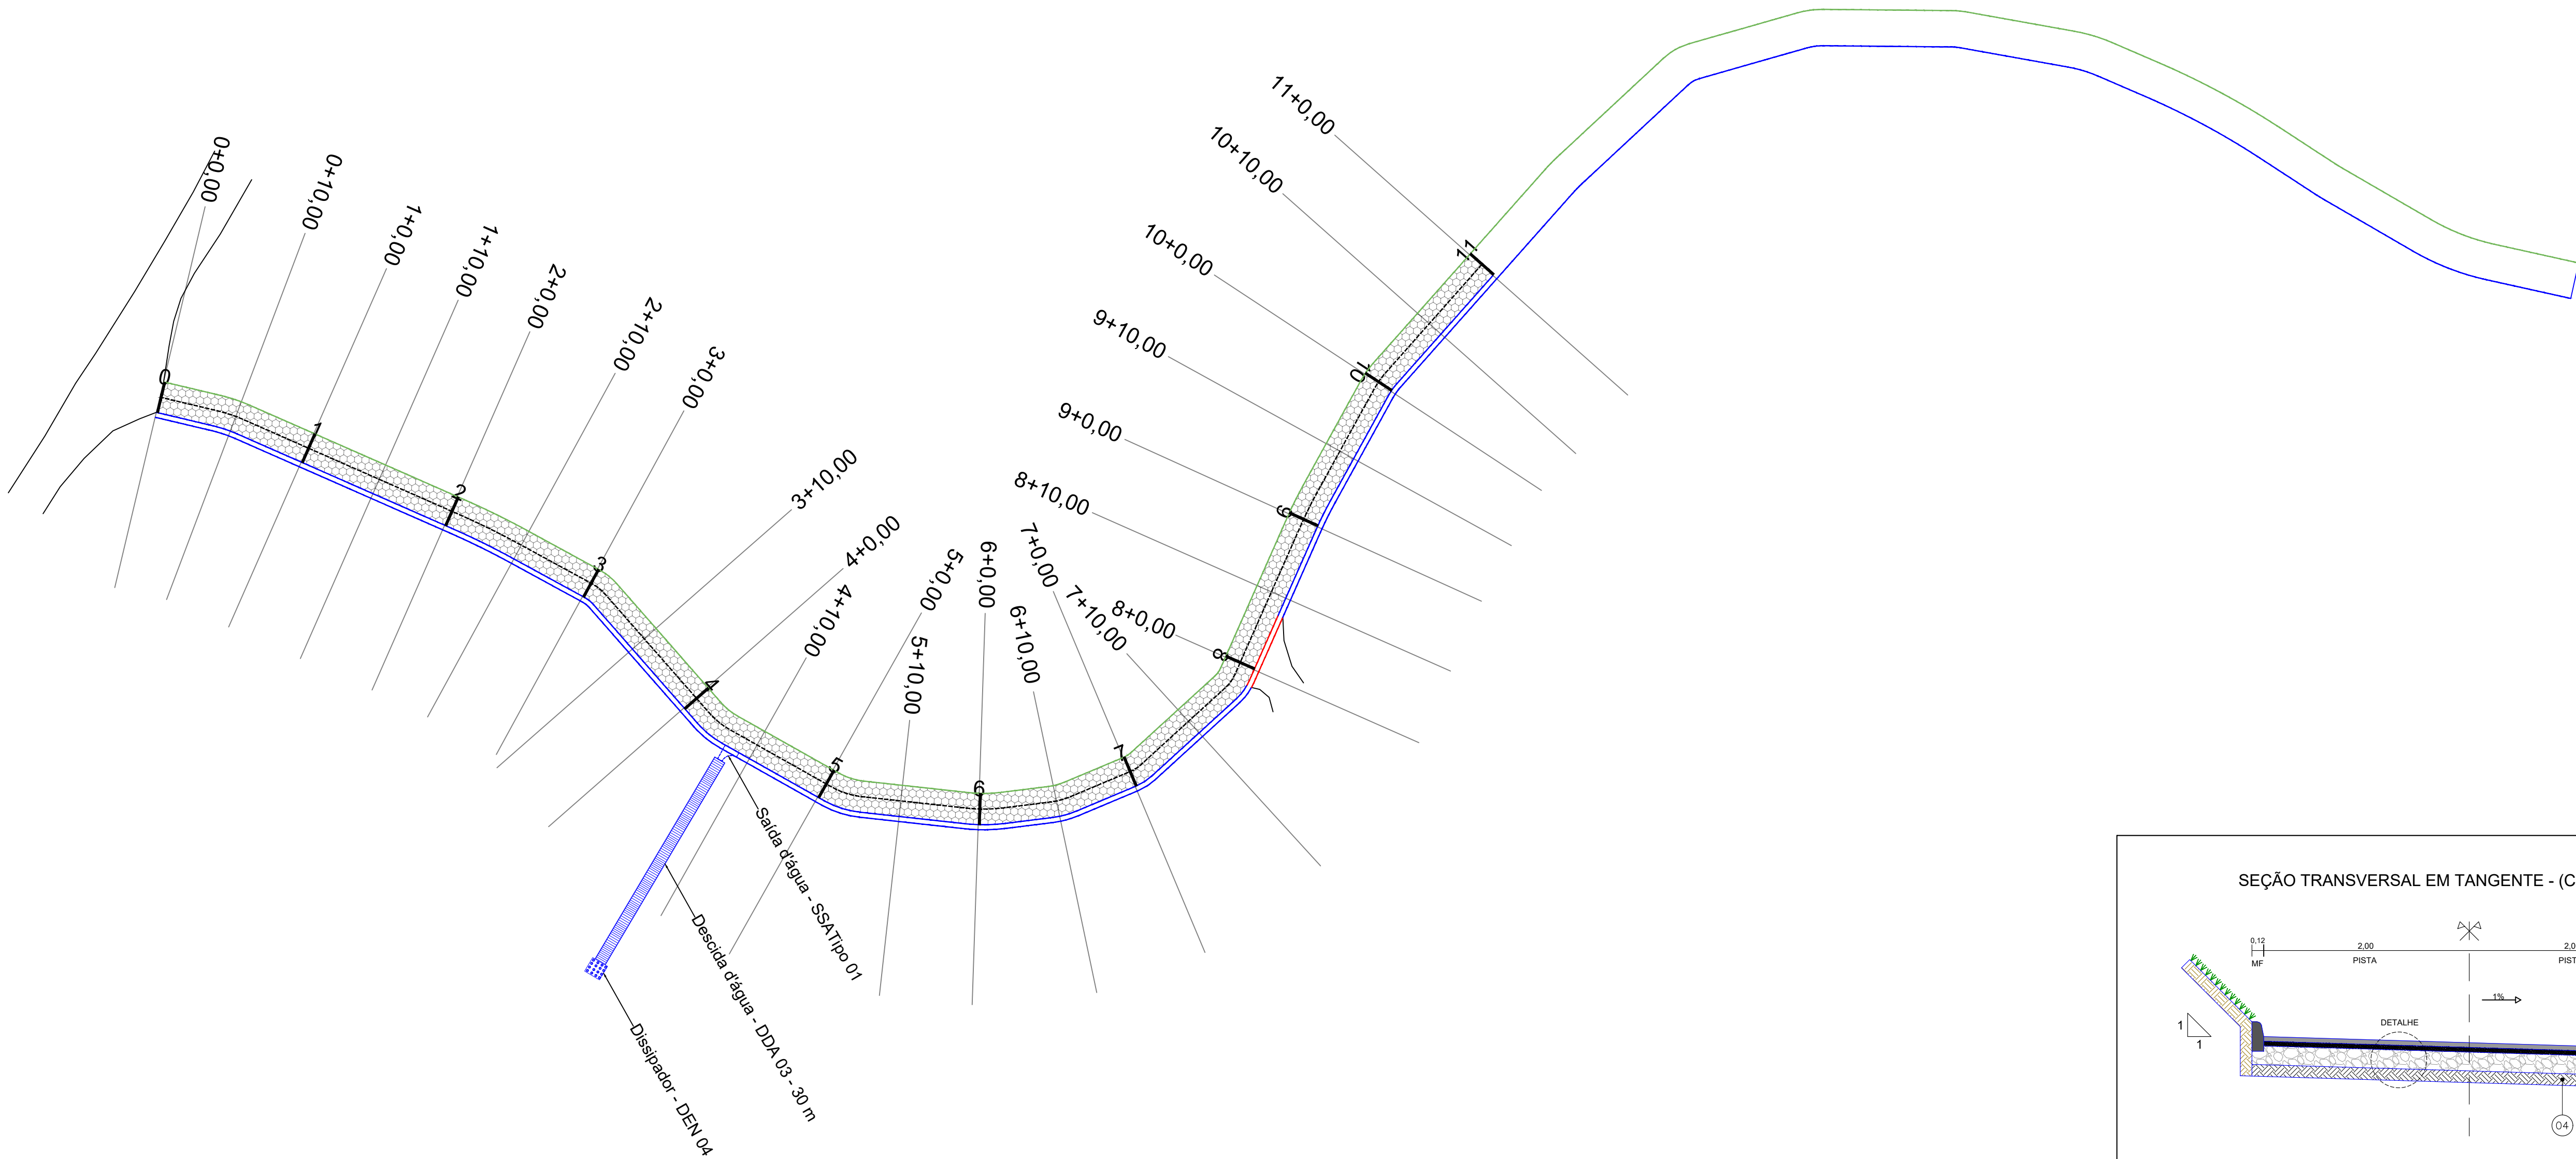


PERFIL LONGITUDINAL EIXO

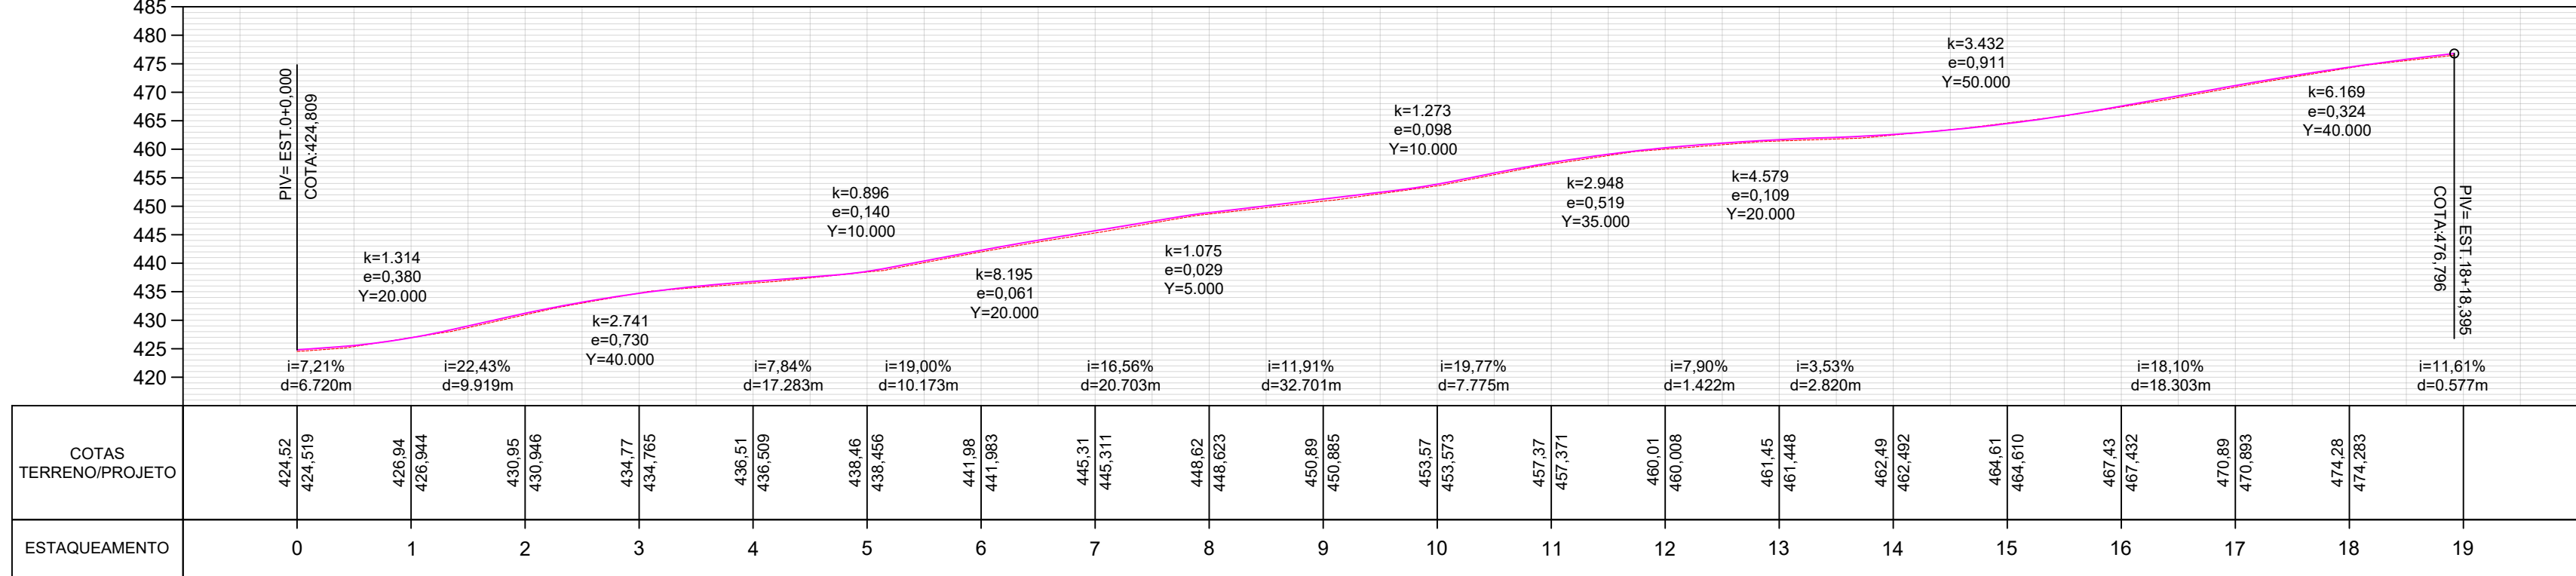

SEÇÃO TRANSVERSAL EM TANGENTE - (CORTE/ATERRO)

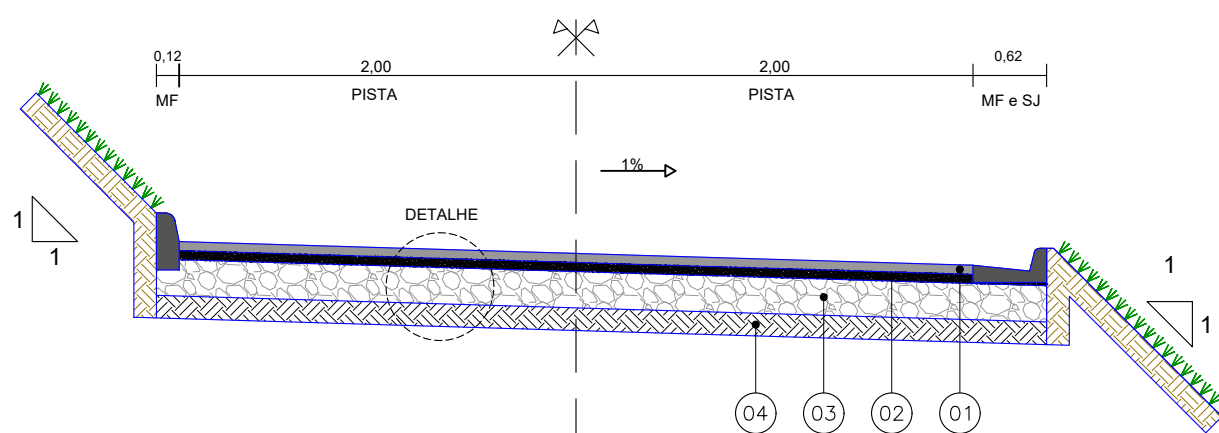

DETALHE

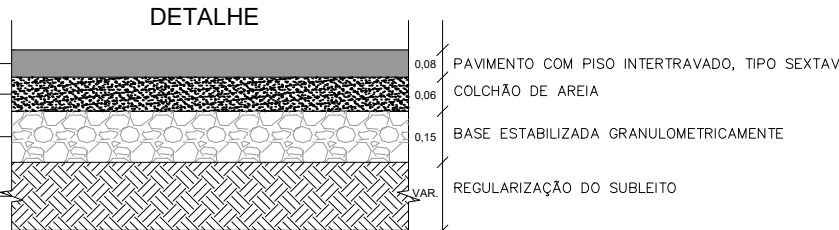


787000.0000

787050.0000

NOTAS: 1. PROJETO GEOMÉTRICO EM PLANTA SOBRE LEVANTAMENTO TOPOGRÁFICO PLANALTIMÉTRICO DE CAMPO COM CURVAS DE NÍVEL 1/1 METRO.
2. COORDENADAS UTM REFERENCIADAS NO SISTEMA GEODÉSICO BRASILEIRO SIRGAS 2000 - FUSO 23 S.

CONVENÇÕES:

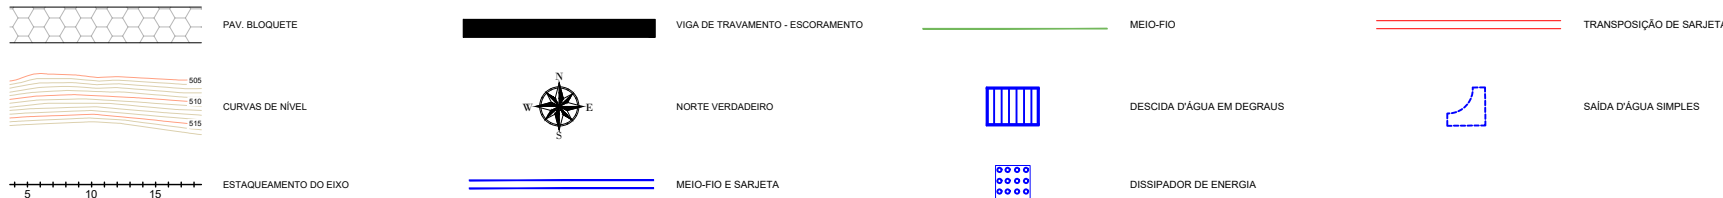

ATRIA ENGENHARIA E PROJETOS LTDA
Av. Olegário Maciel, nº 143, sala 305 - Centro - 35300-365
Telefone: (33) 99925-8333

ASSINATURA RESPONSÁVEL DO PROJETO









PREFEITURA MUNICIPAL DE CARATINGA/MG
Av. Prof. Armando Alves da Silva, nº 1950 - N. S.ª das Graças
CEP 35302-403 / Telefone: (33) 3329-8002

ASSINATURA RESPONSÁVEL DO PROJETO







R00	15/04/2026	EMIÇÃO INICIAL
REV.	DATA	DESCRIÇÃO DO TRABALHO E/OU REVISÃO

IDENTIFICAÇÃO	PROJETO DE TOPOGRAFIA LEVANTAMENTO PLANALTIMÉTRICO CADASTRAL	ESCALA 1:500
CONTEÚDO	PAVIMENTAÇÃO - INTERTRAVADO - SEXTAVADO MORRO SENHOR TITO - CARATINGA/MG	ABR/2026 PRJ-001 01/10

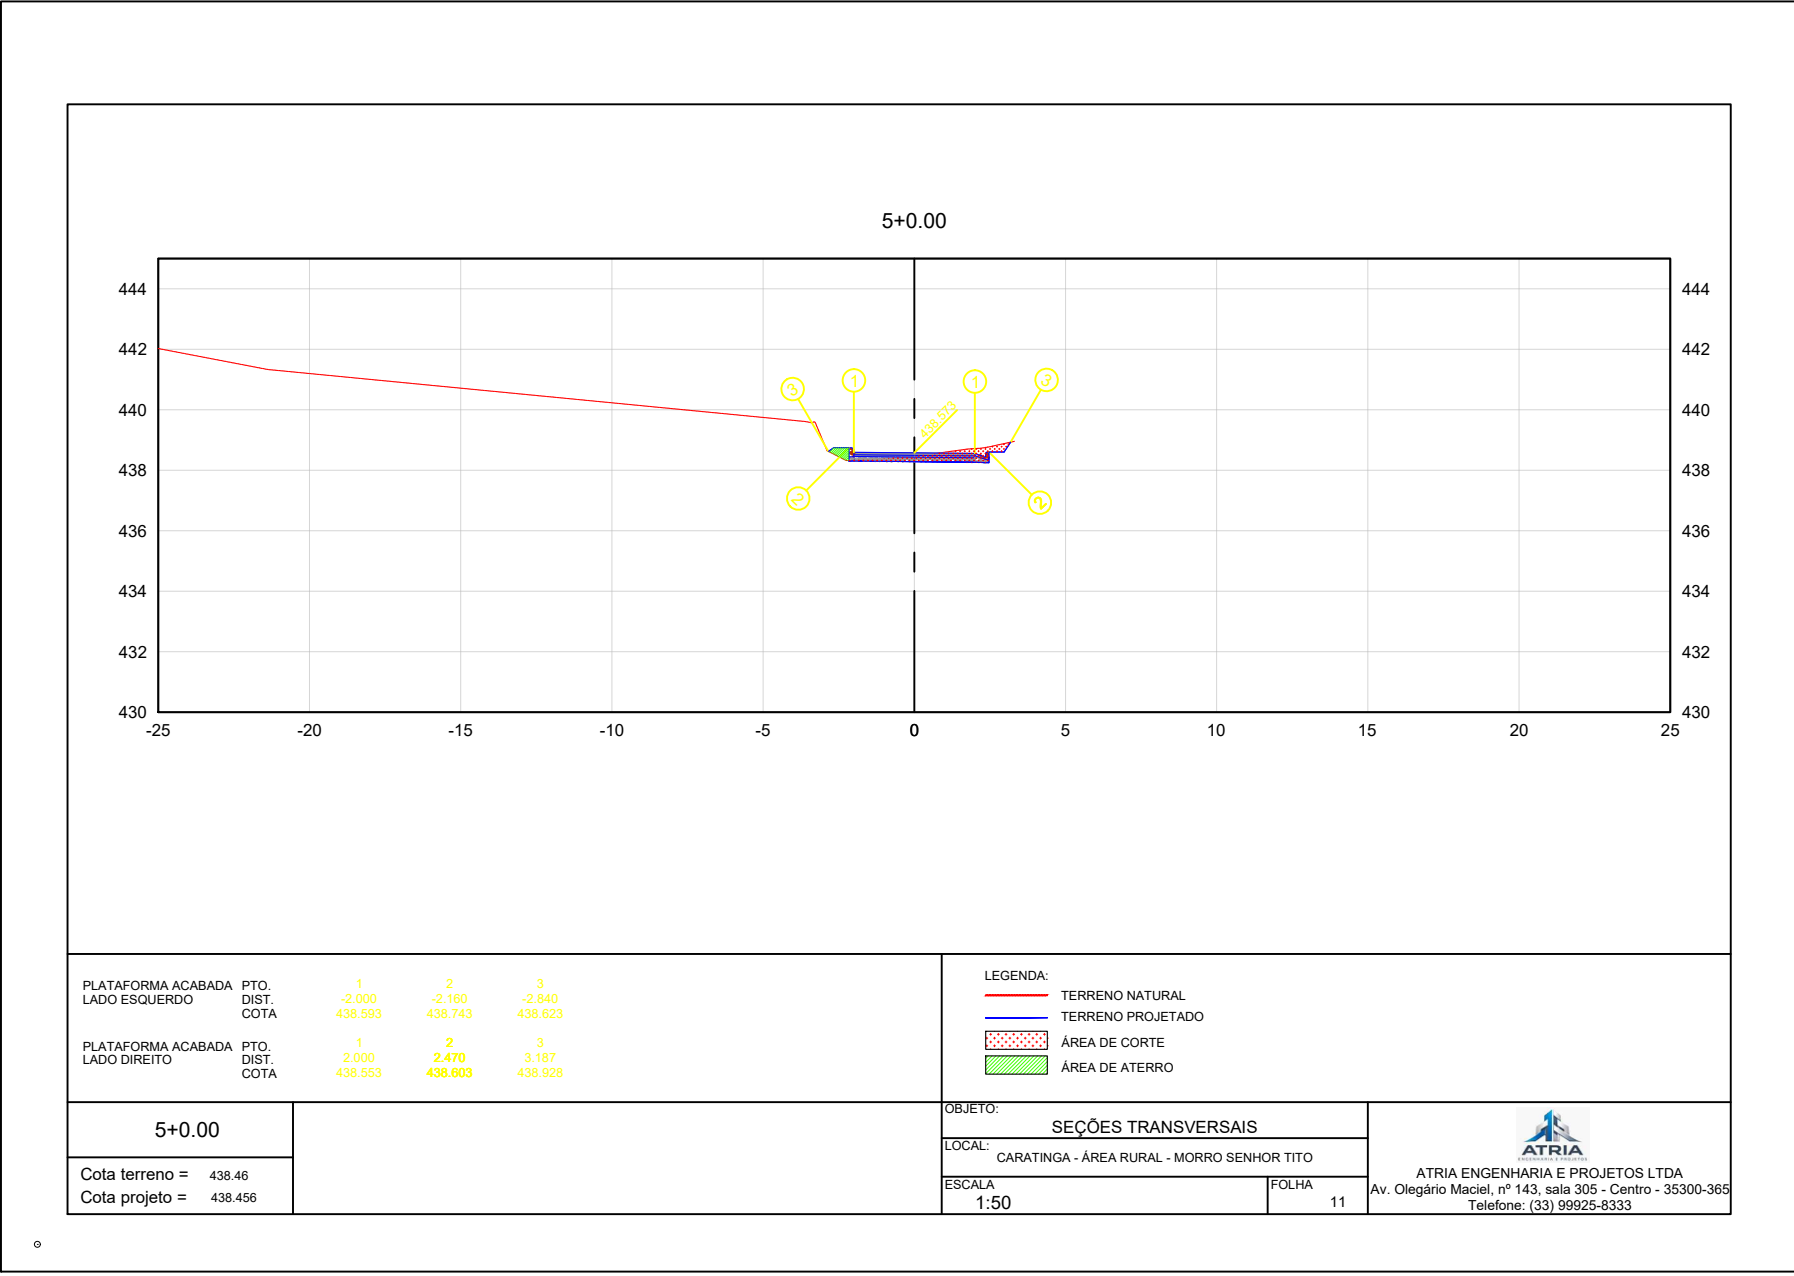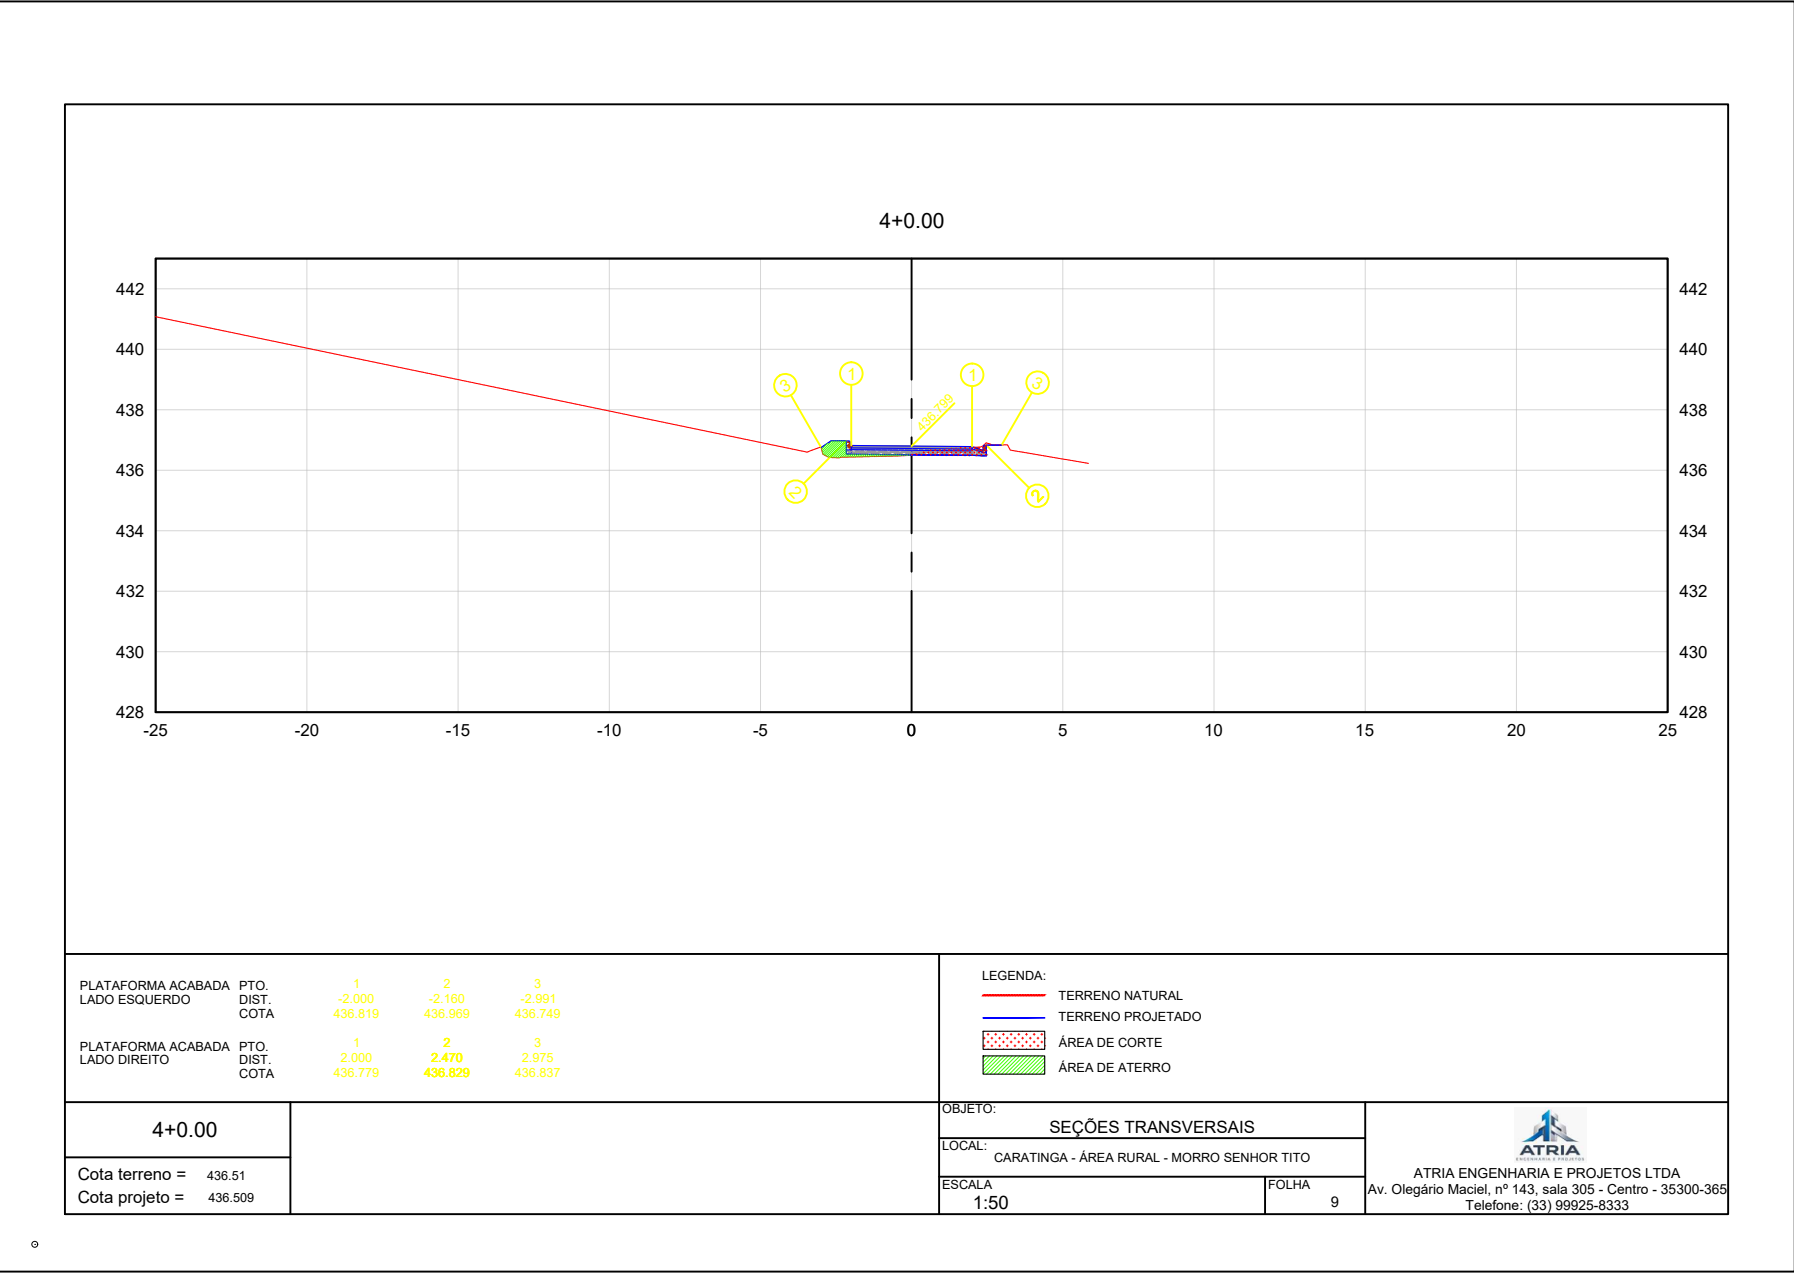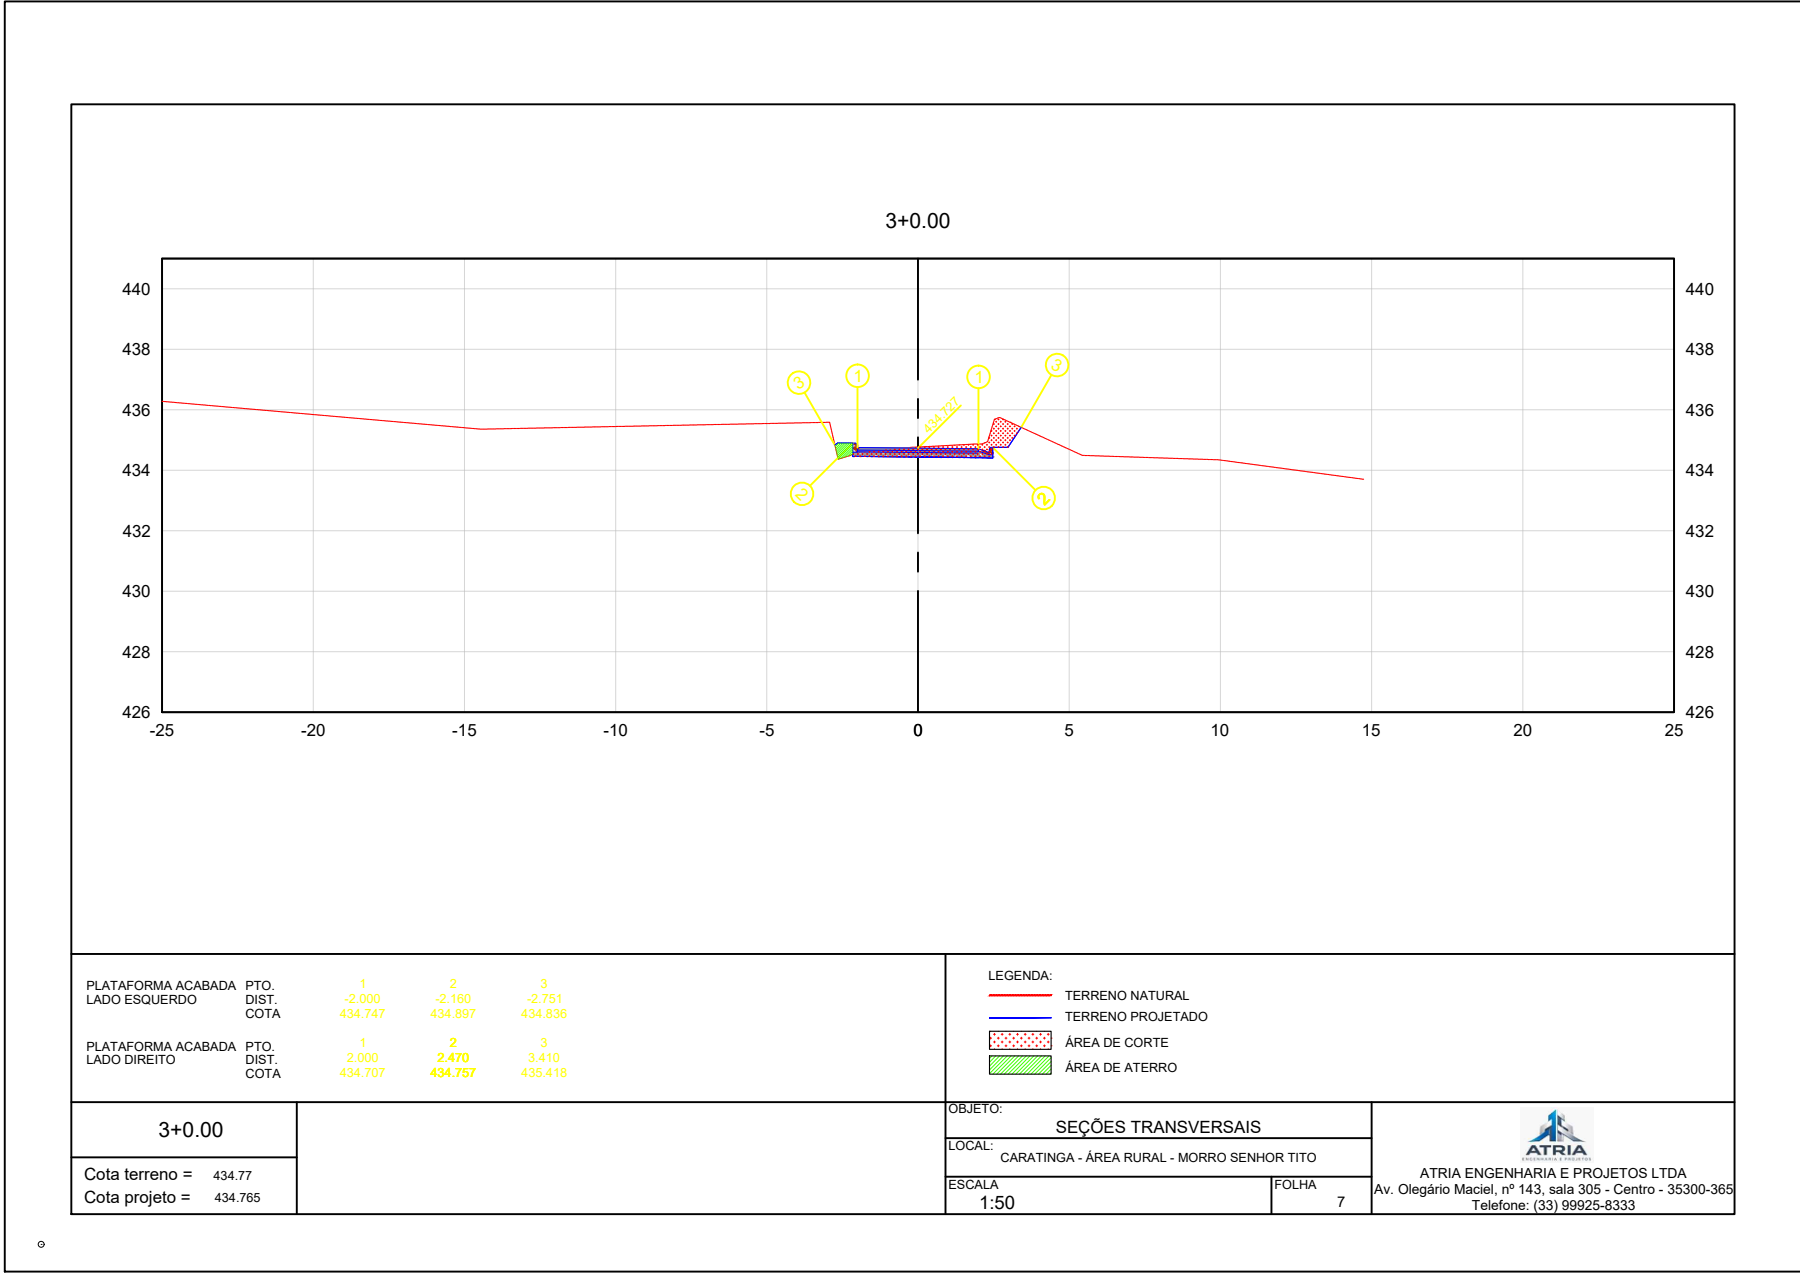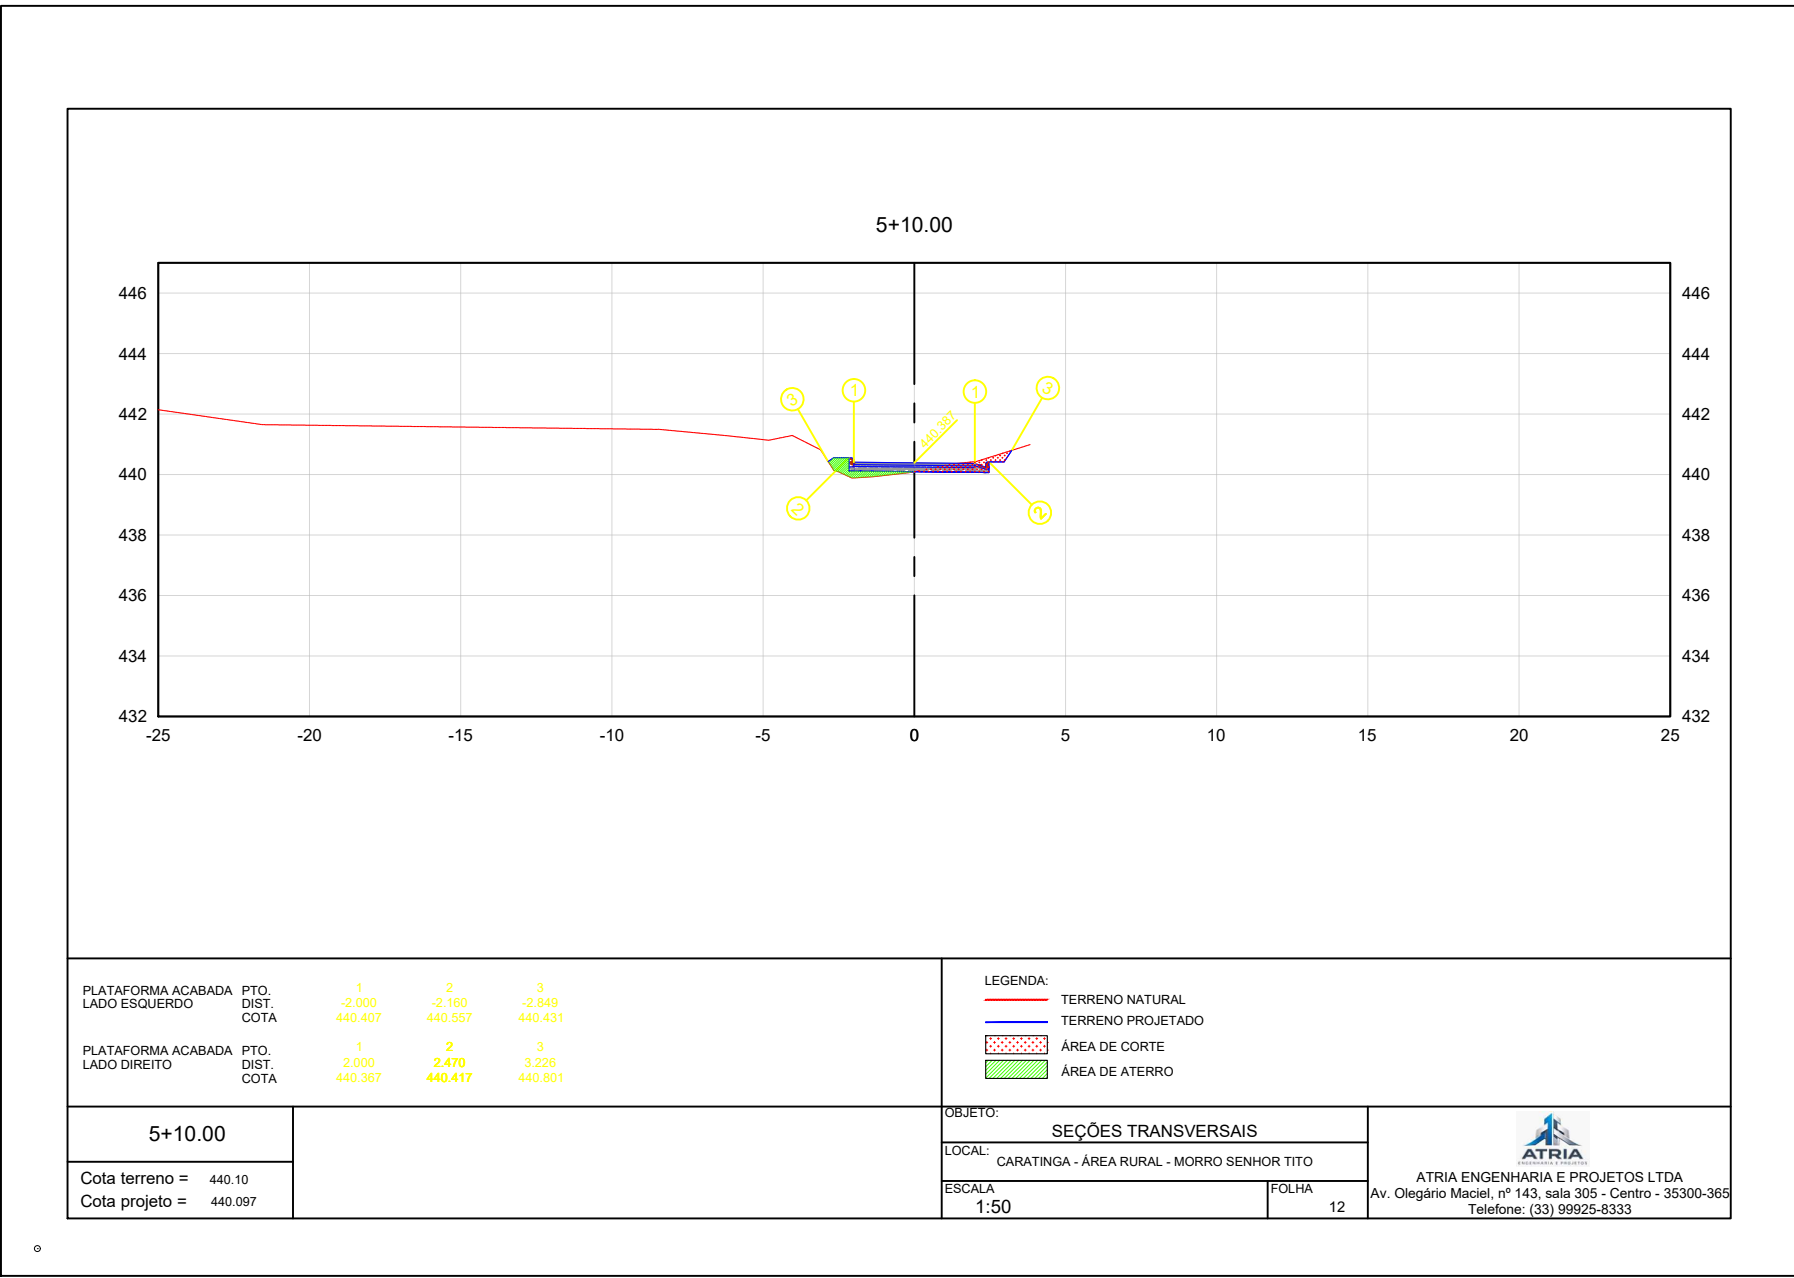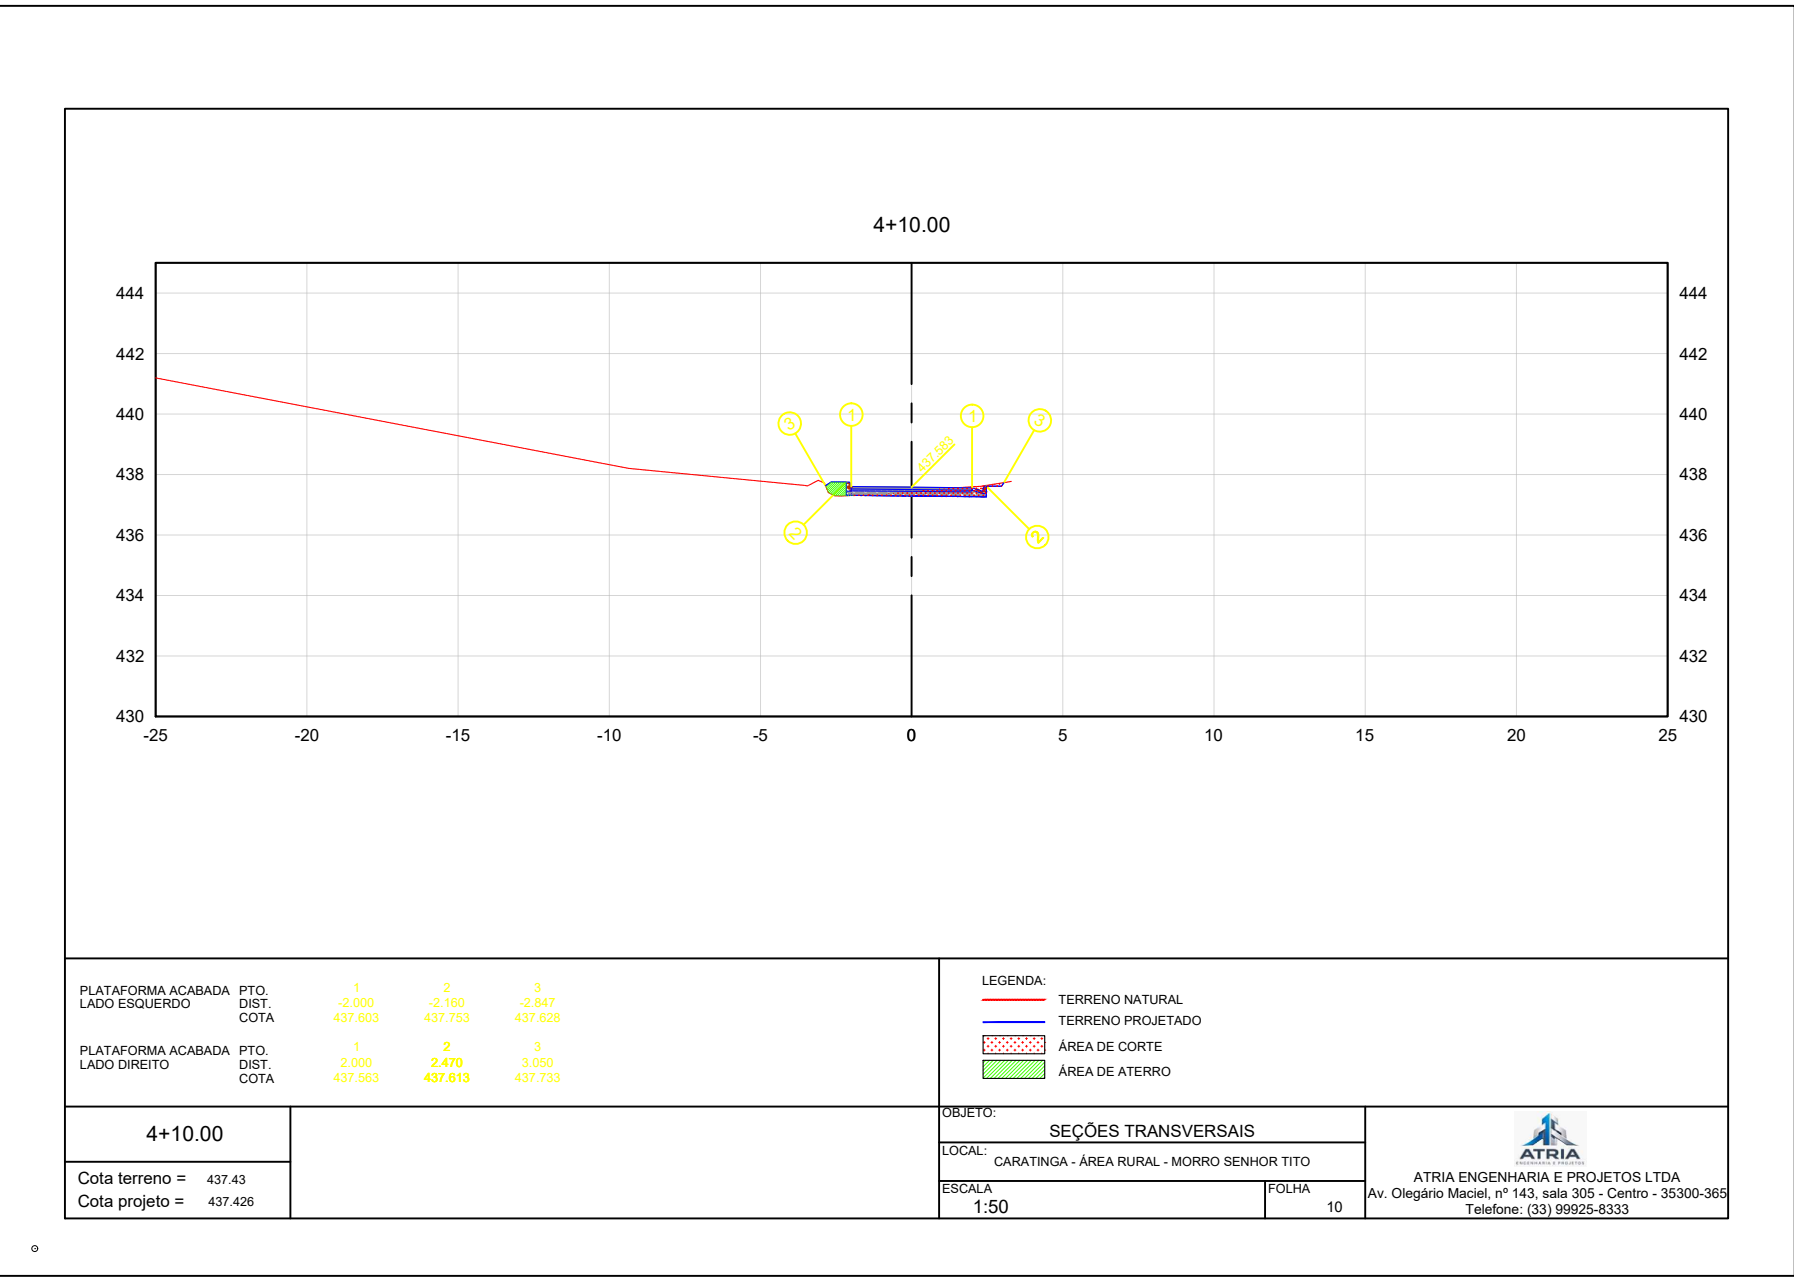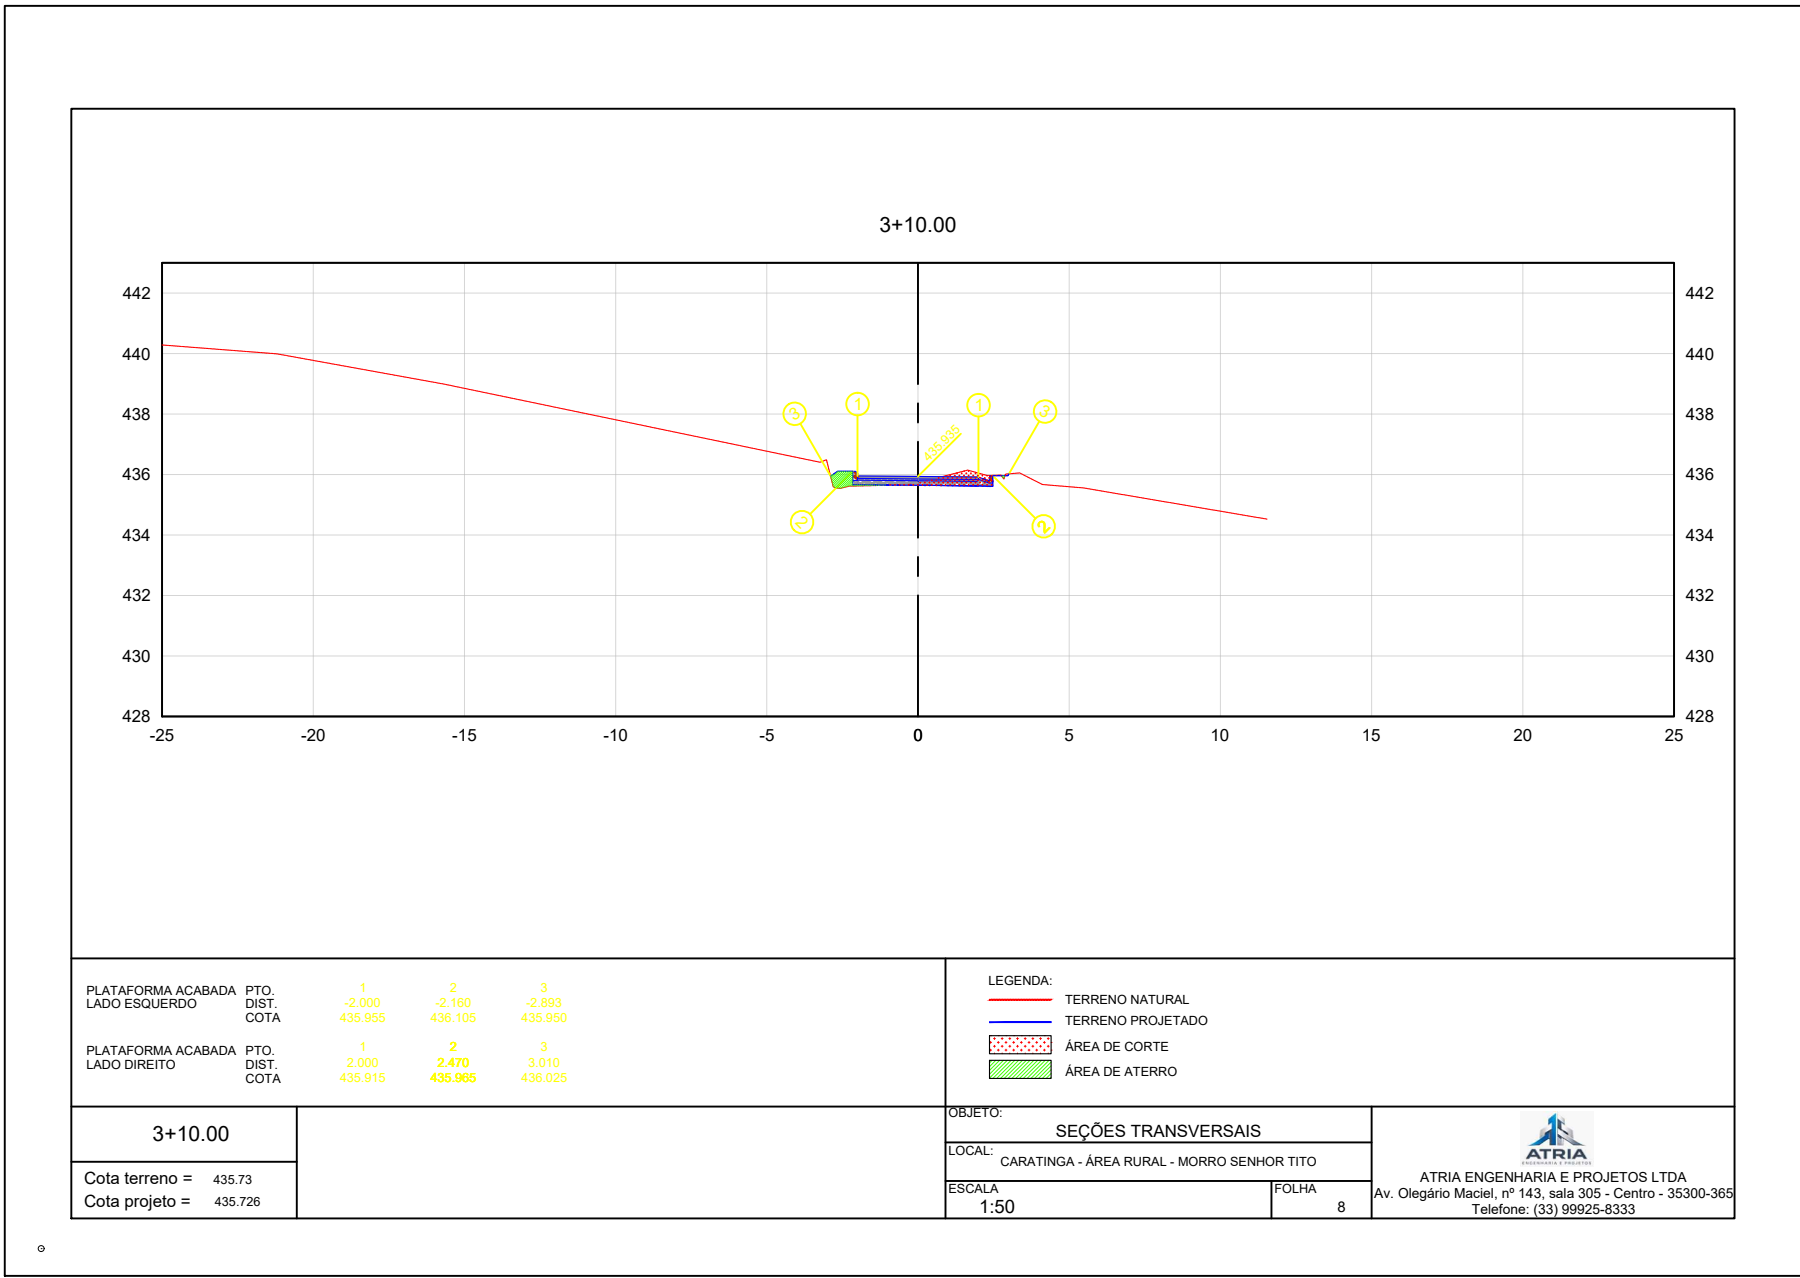







R00	15/04/2026	EMIÇÃO INICIAL
REV.	DATA	DESCRIÇÃO DO TRABALHO E/OU REVISÃO

FORMATO A1 - INTERNO: 806 x 574 mm. EXTERNO: 841 x 594 mm.	ASSINATURA RESPONSÁVEL DO PROJETO	ASSINATURA RESPONSÁVEL DO PROJETO	IDENTIFICAÇÃO	PROJETO DE TOPOGRAFIA LEVANTAMENTO PLANIALTIMÉTRICO CADASTRAL	INDICADA ABR/2026
			CONTEÚDO	PAVIMENTAÇÃO - INTERTRAVADO - SEXTAVADO MORRO SENHOR TITO - CARATINGA/MG	PRJ-001
			FORMA	CÓDIGO	03/10

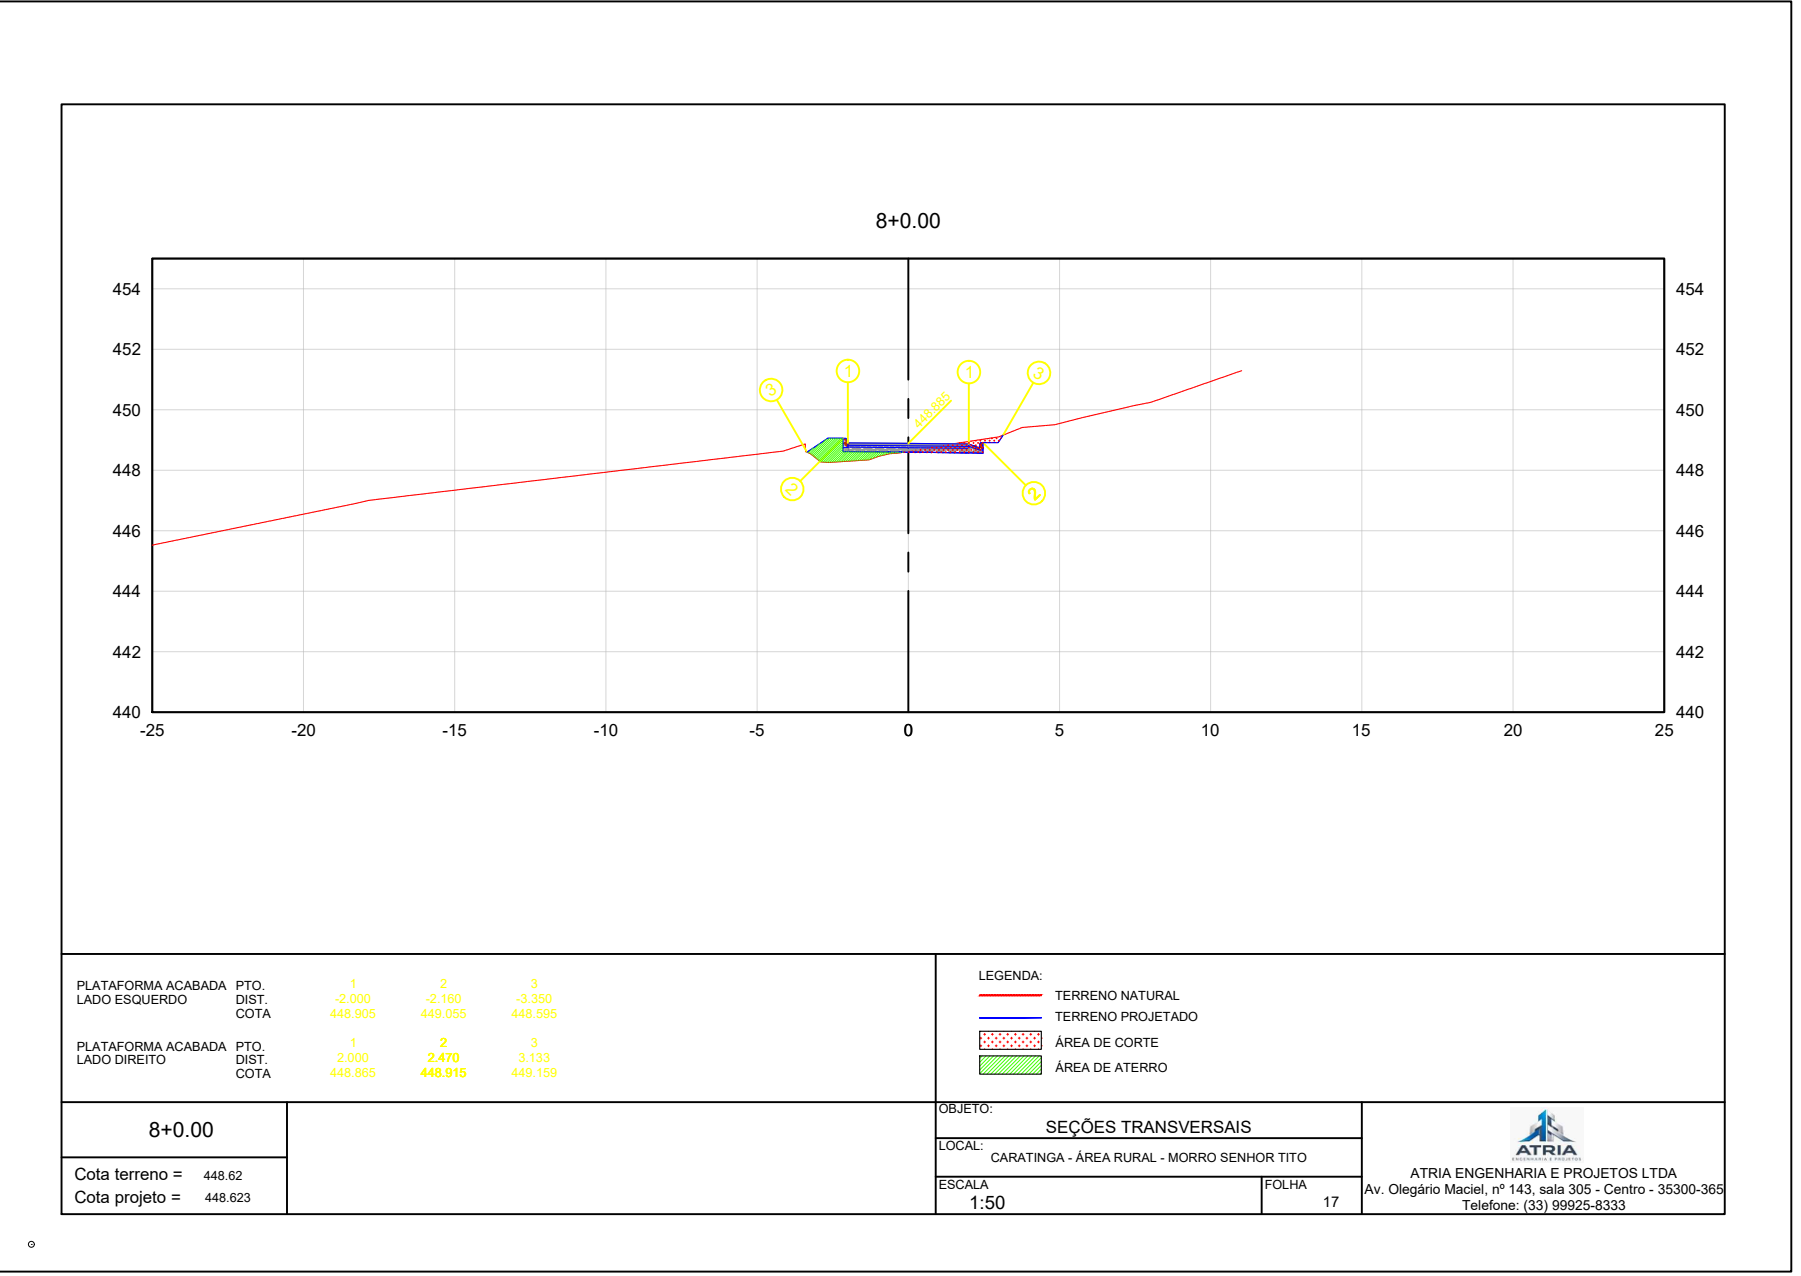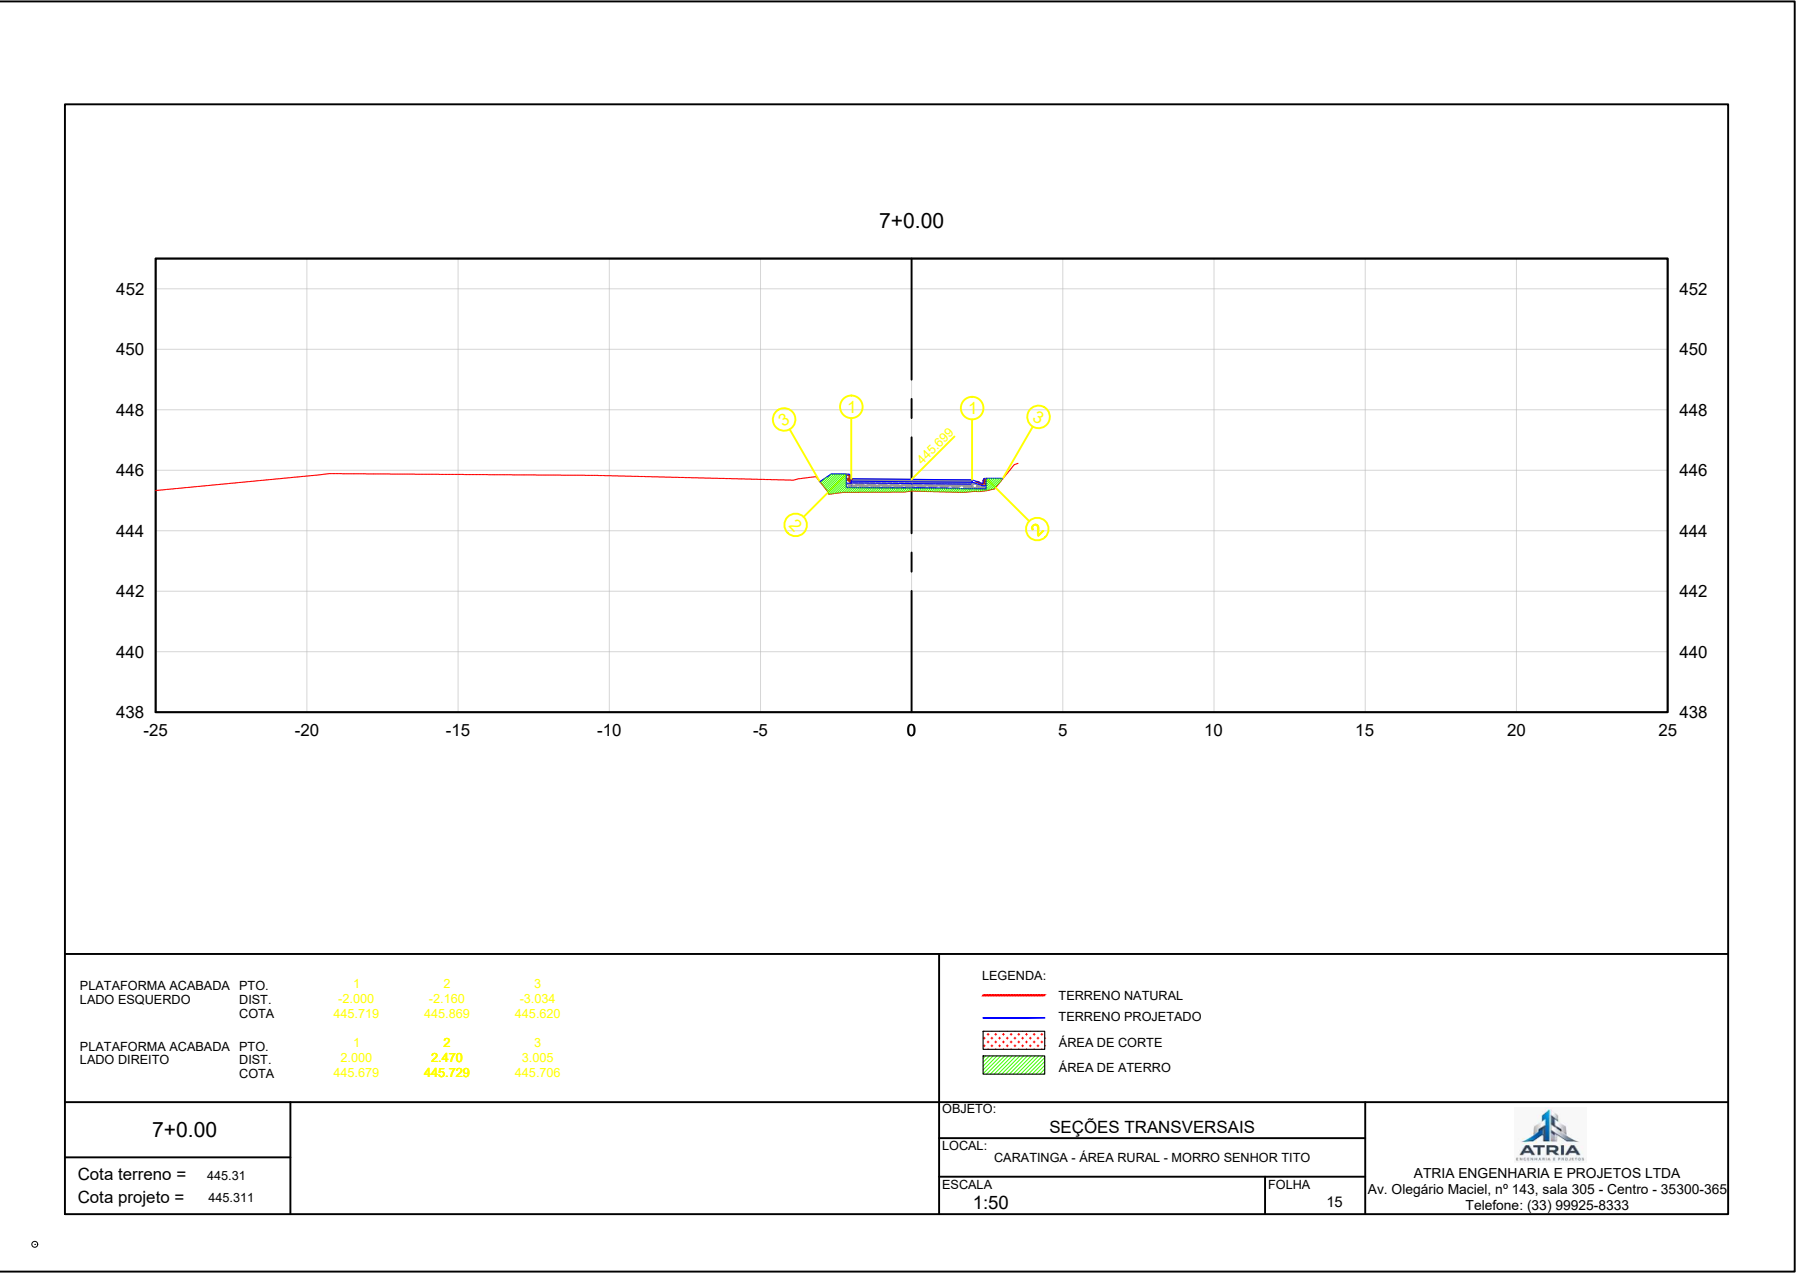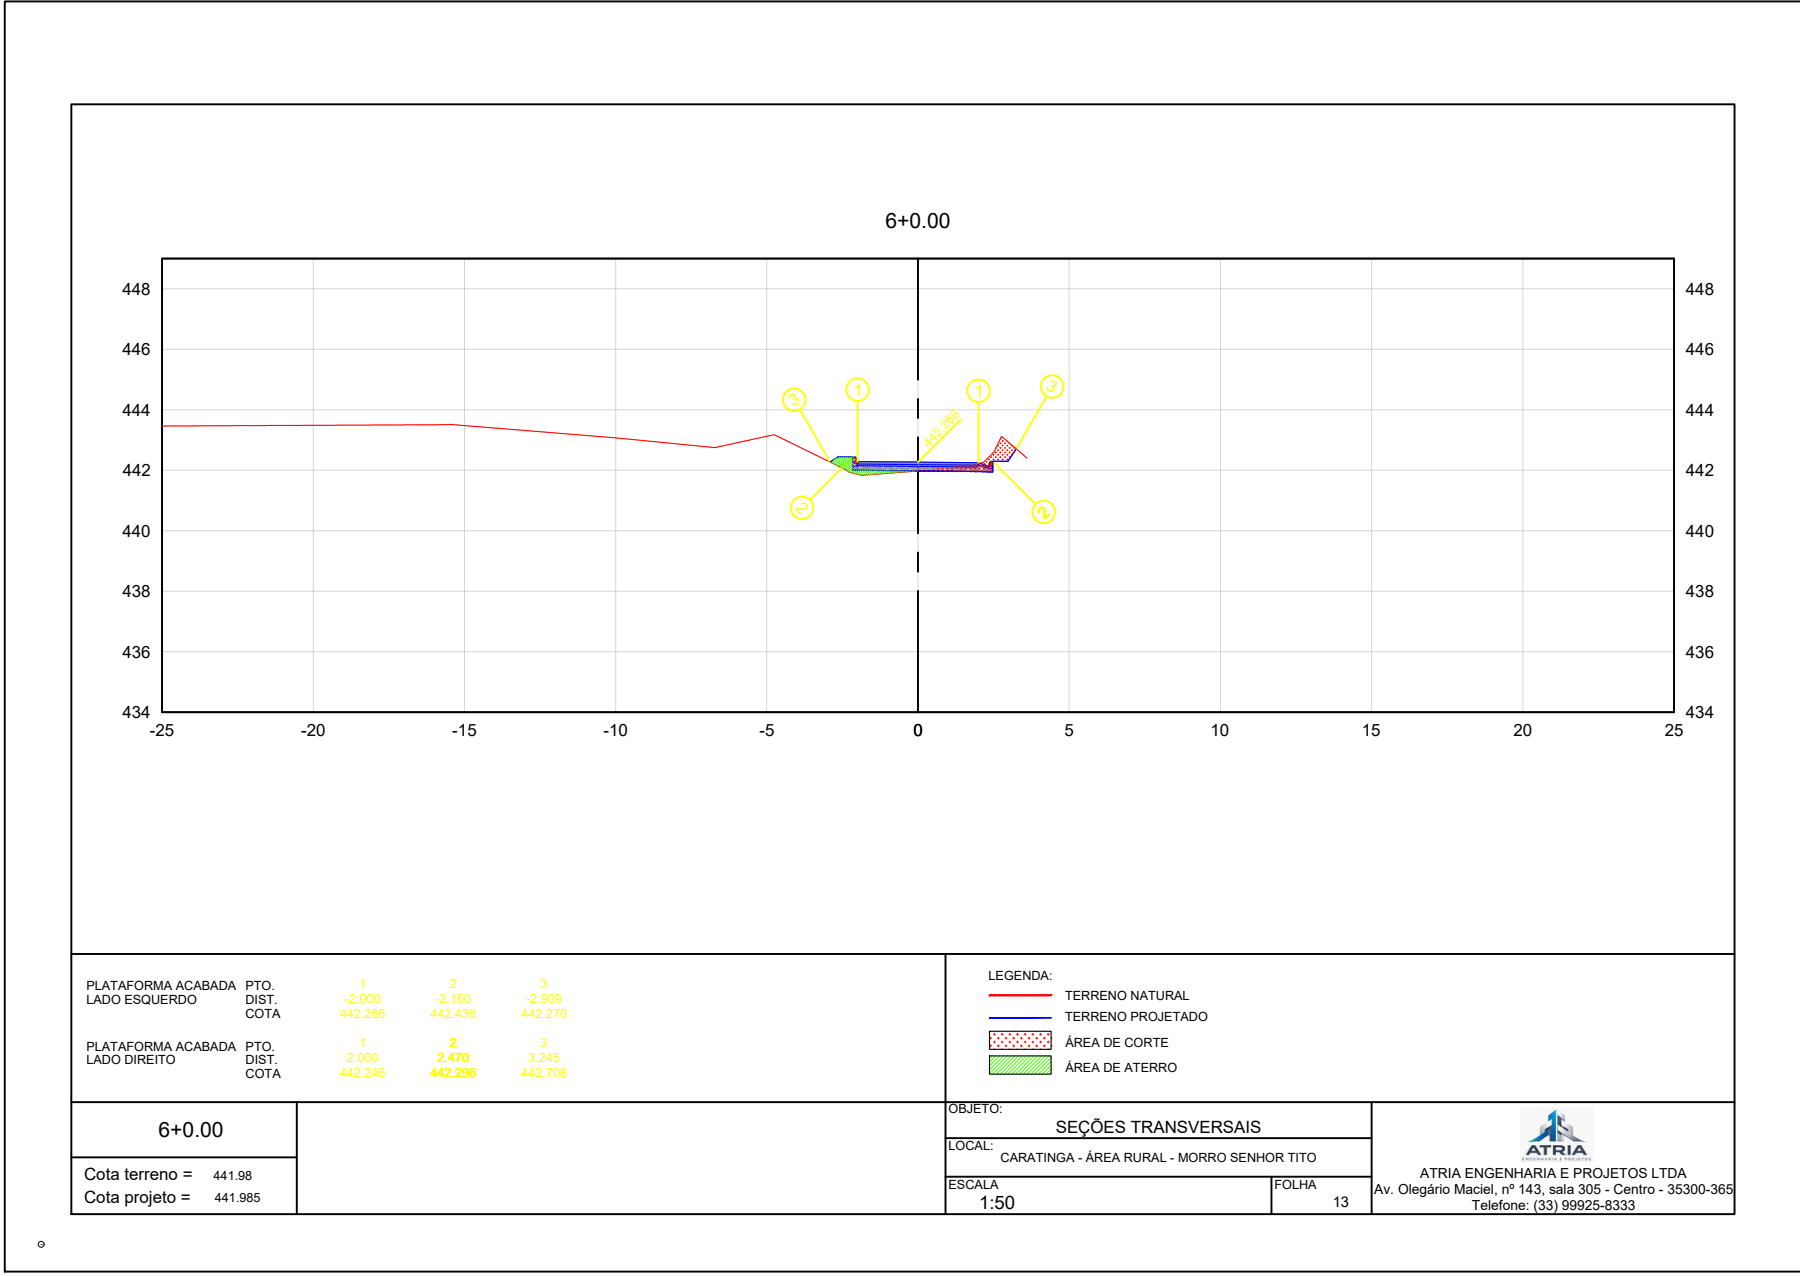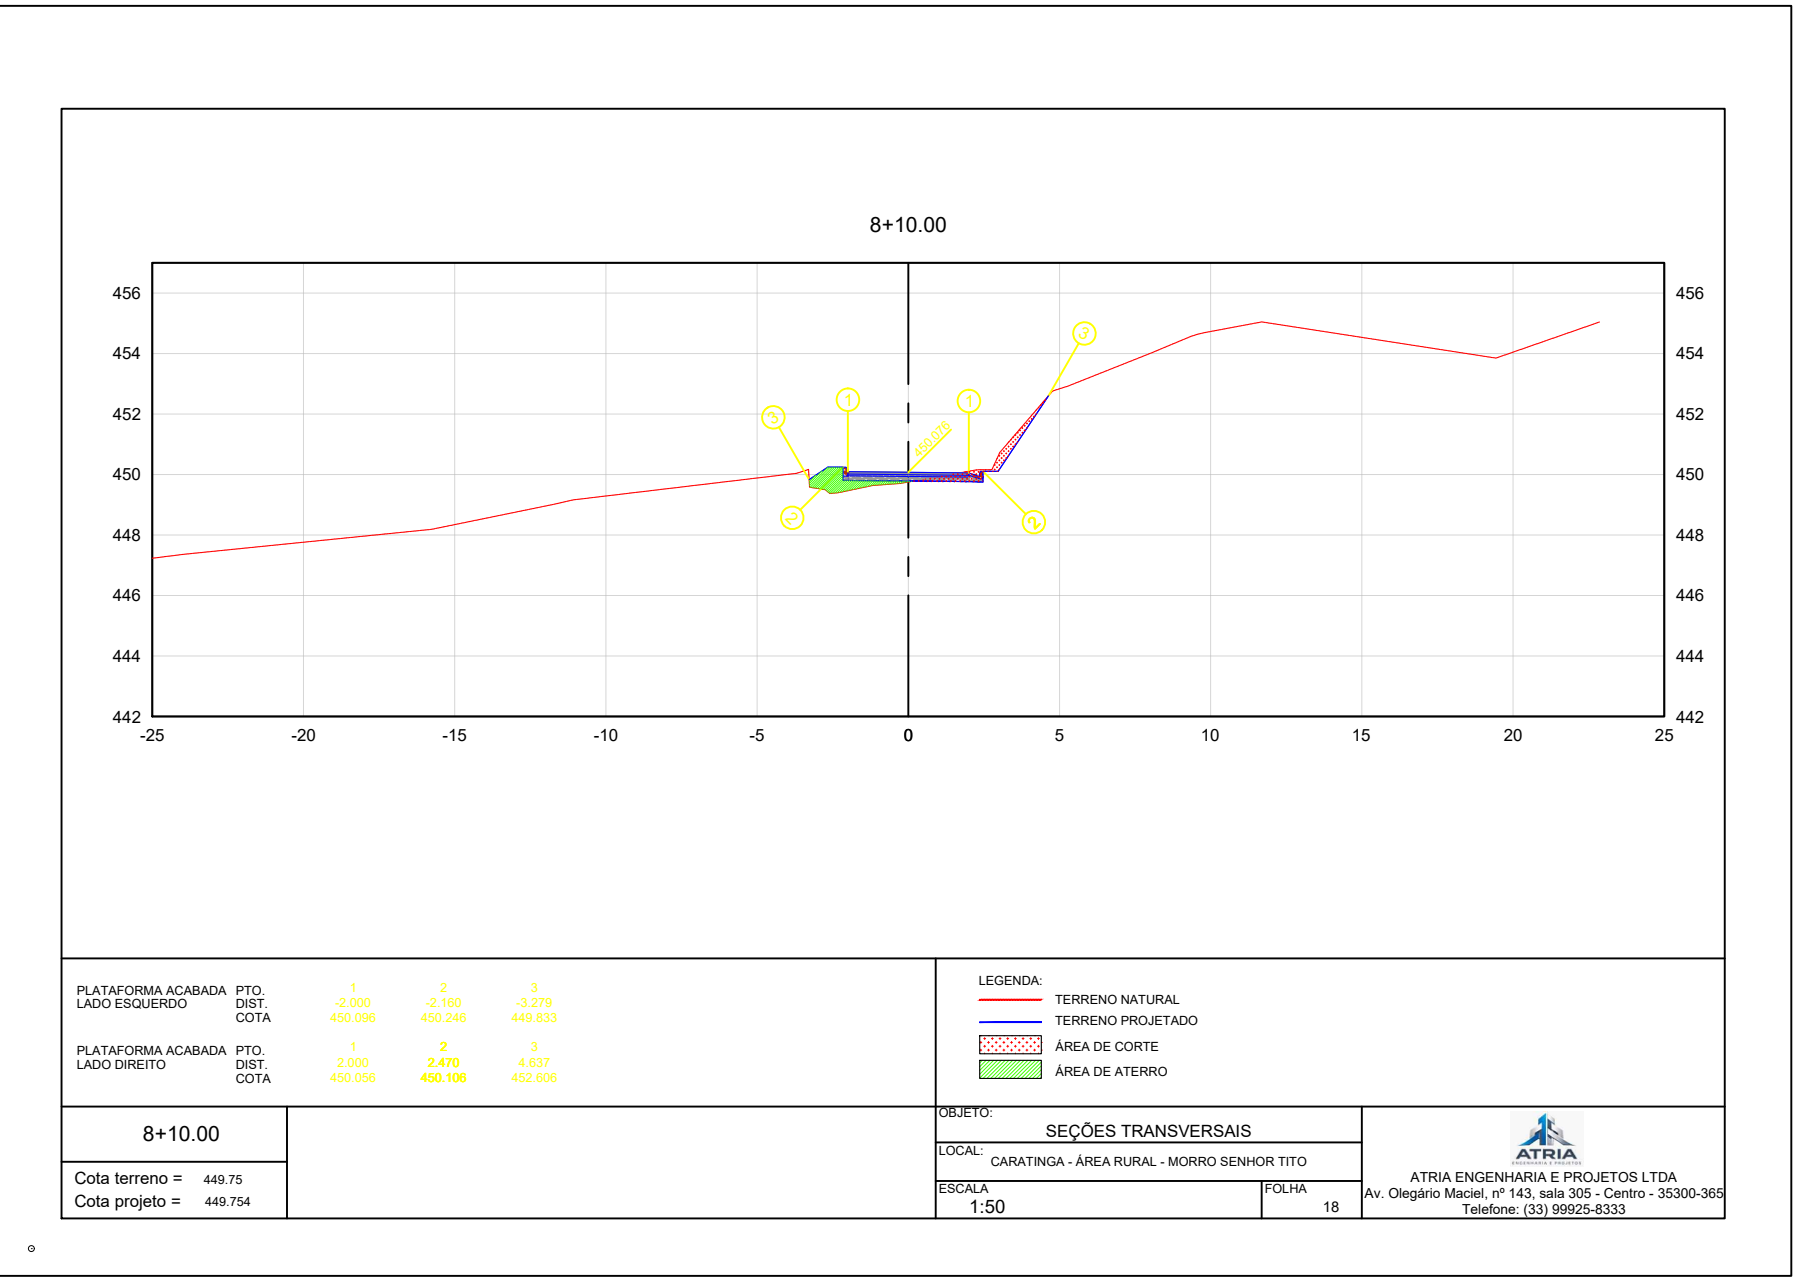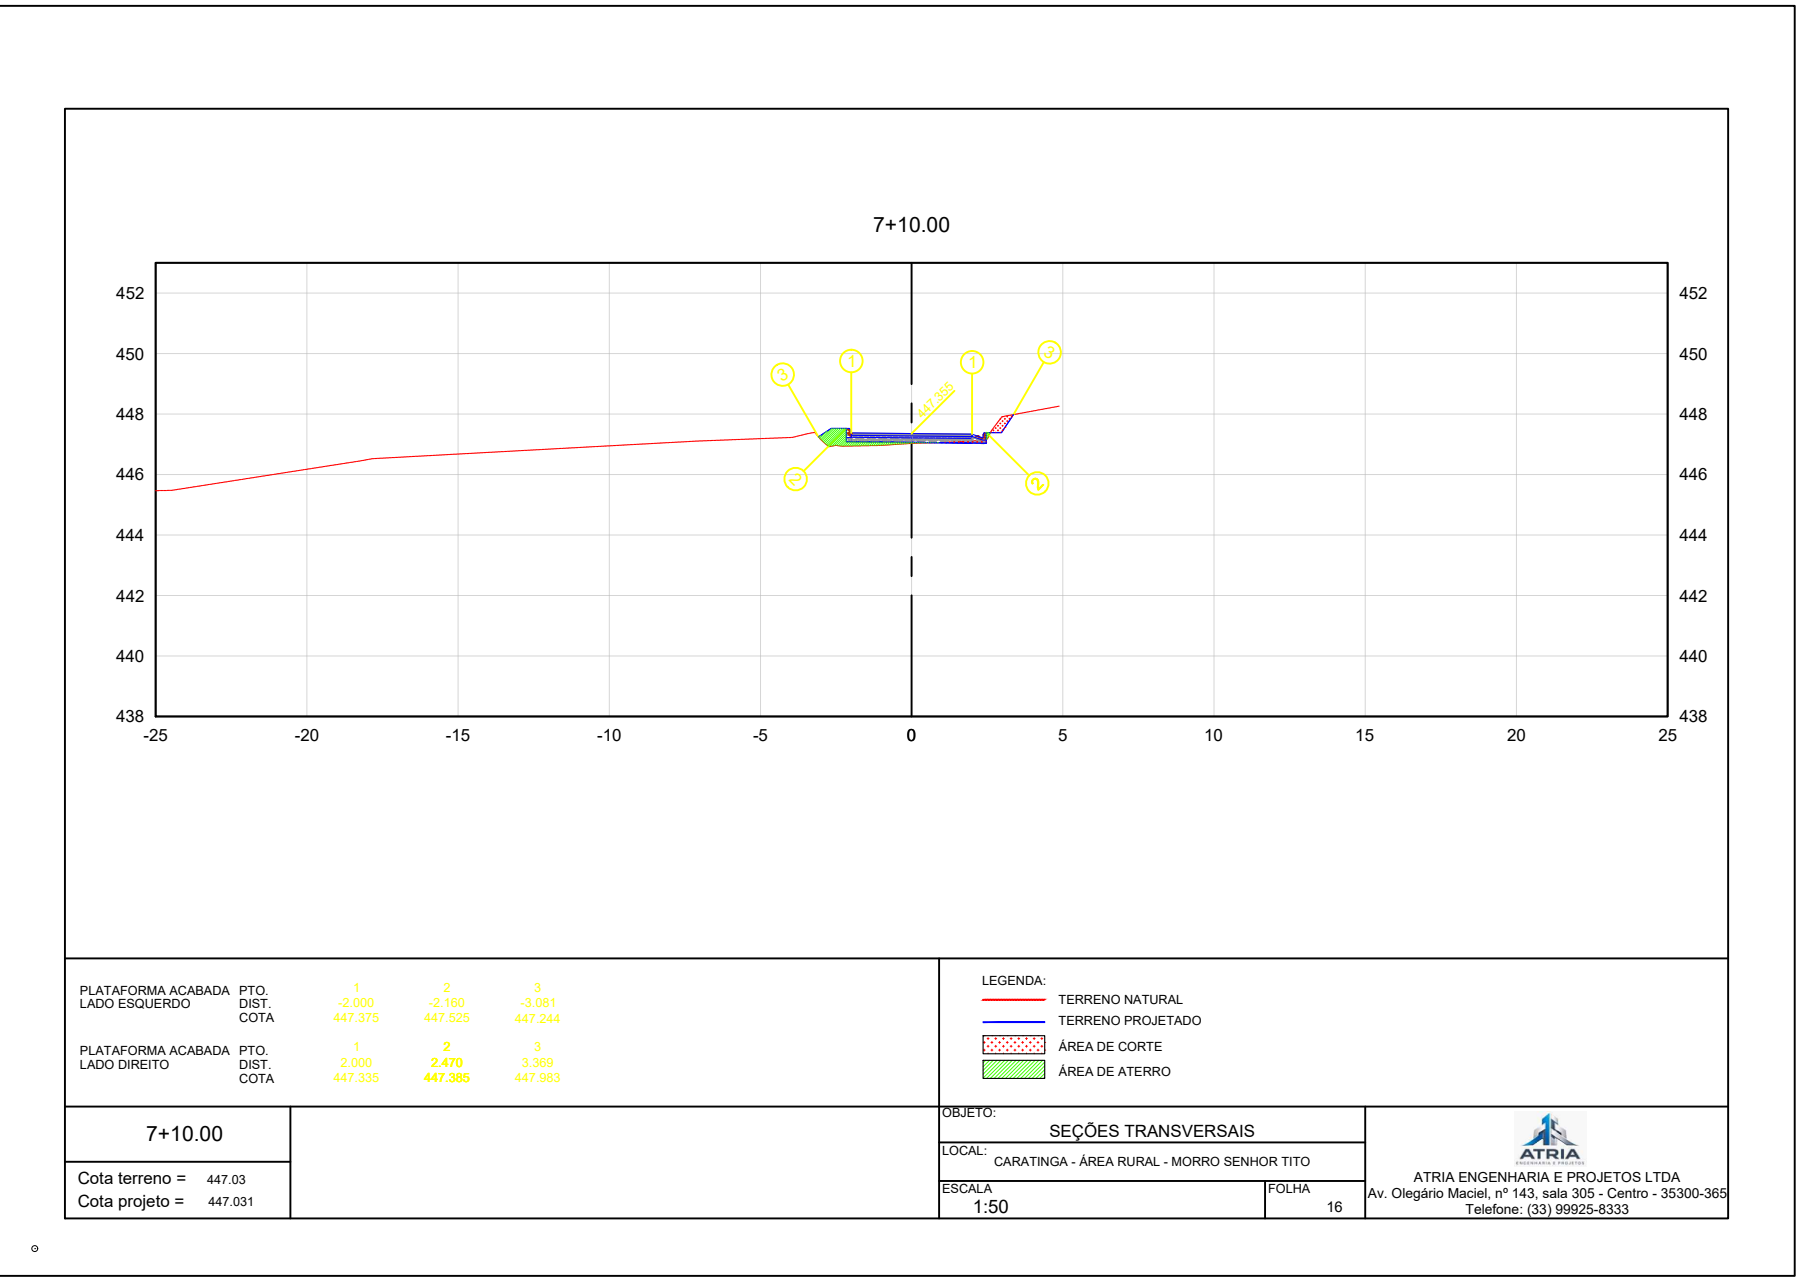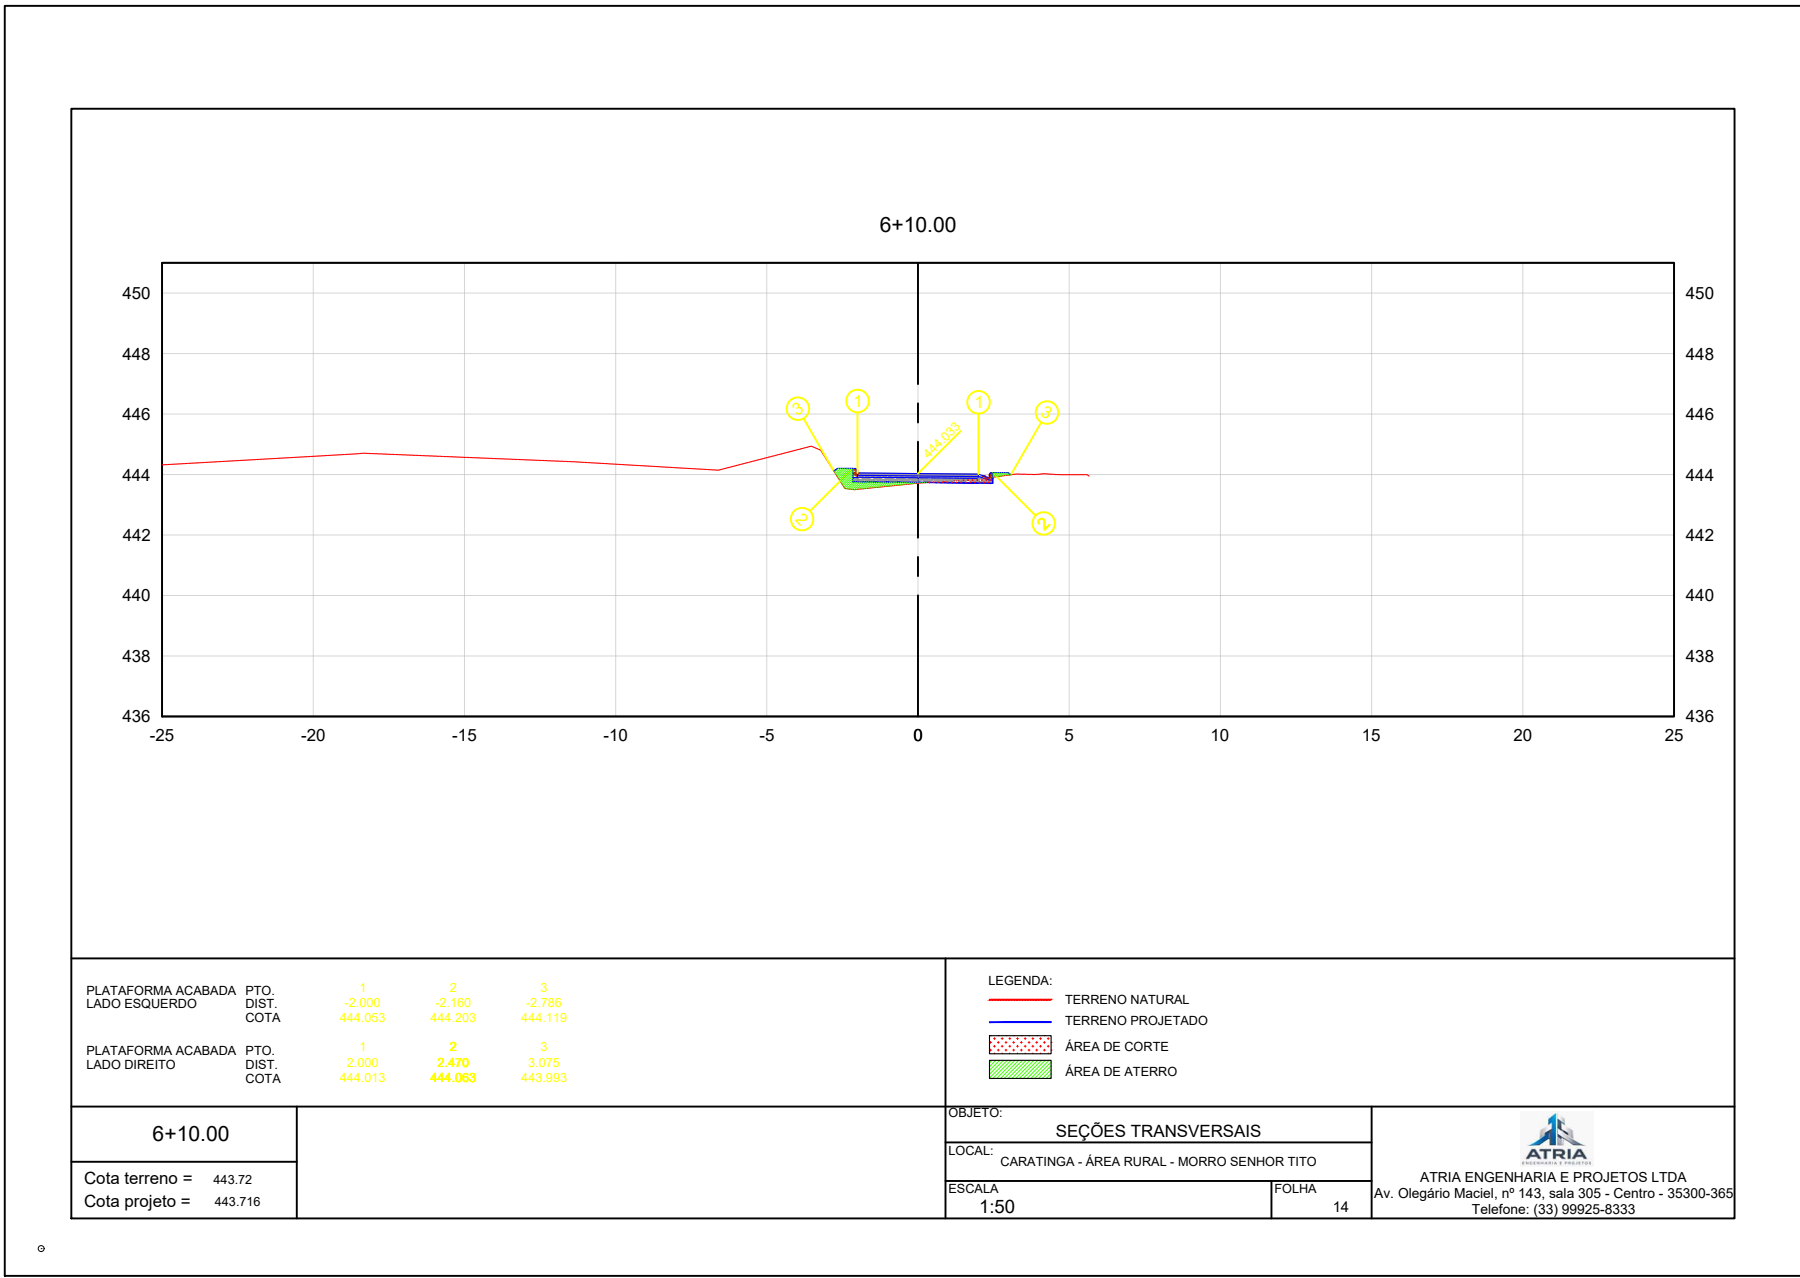

R00	15/04/2026	EMIÇÃO INICIAL
REV.	DATA	DESCRIÇÃO DO TRABALHO E/OU REVISÃO

FORMATO A1 - INTERNO: 806 x 574 mm. EXTERNO: 841 x 594 mm.	ASSINATURA RESPONSÁVEL DO PROJETO	ASSINATURA RESPONSÁVEL DO PROJETO	IDENTIFICAÇÃO	PROJETO DE TOPOGRAFIA LEVANTAMENTO PLANIALTIMÉTRICO CADASTRAL	INDICADA ABR/2026
			CONTEÚDO	PAVIMENTAÇÃO - INTERTRAVADO - SEXTAVADO MORRO SENHOR TITO - CARATINGA/MG	PRJ-001
					04/10

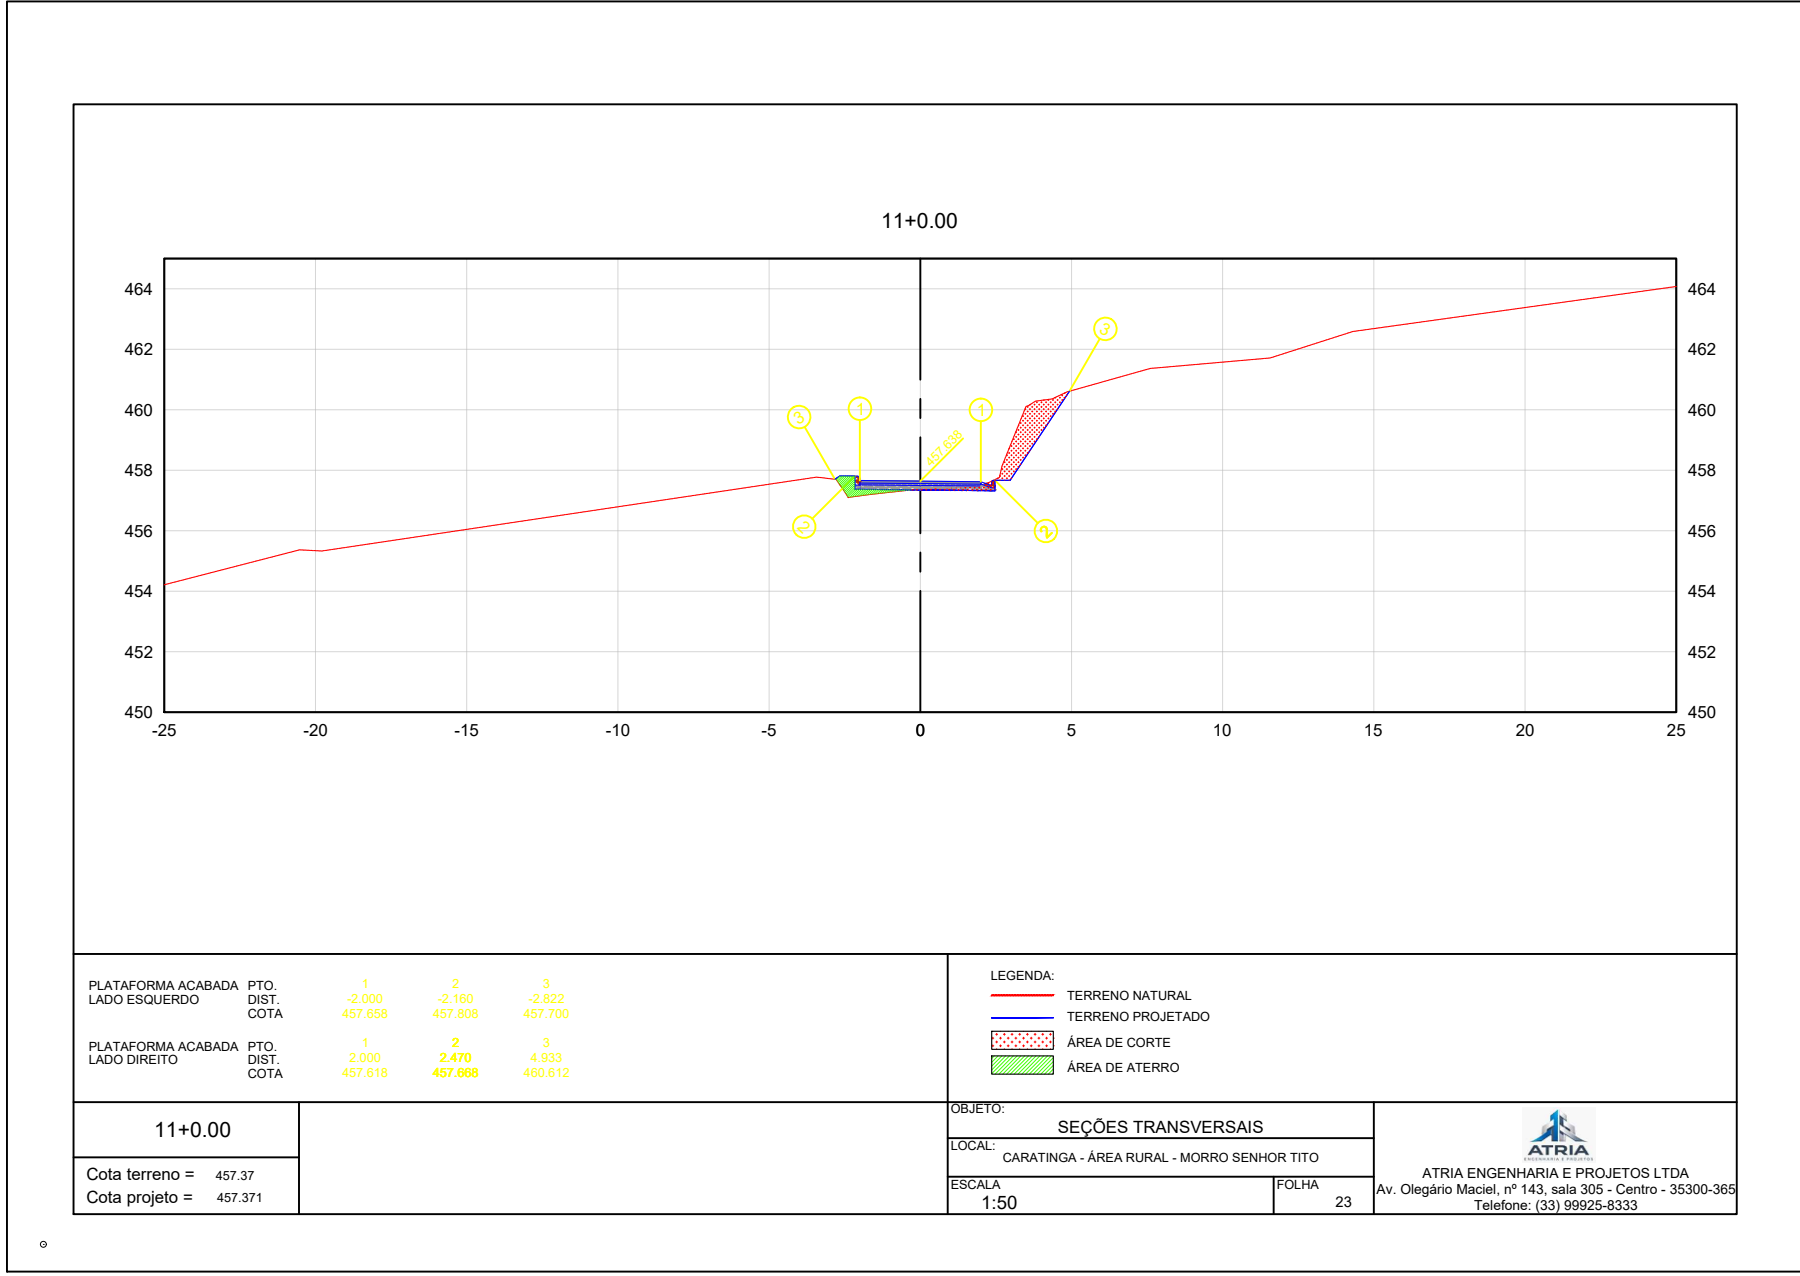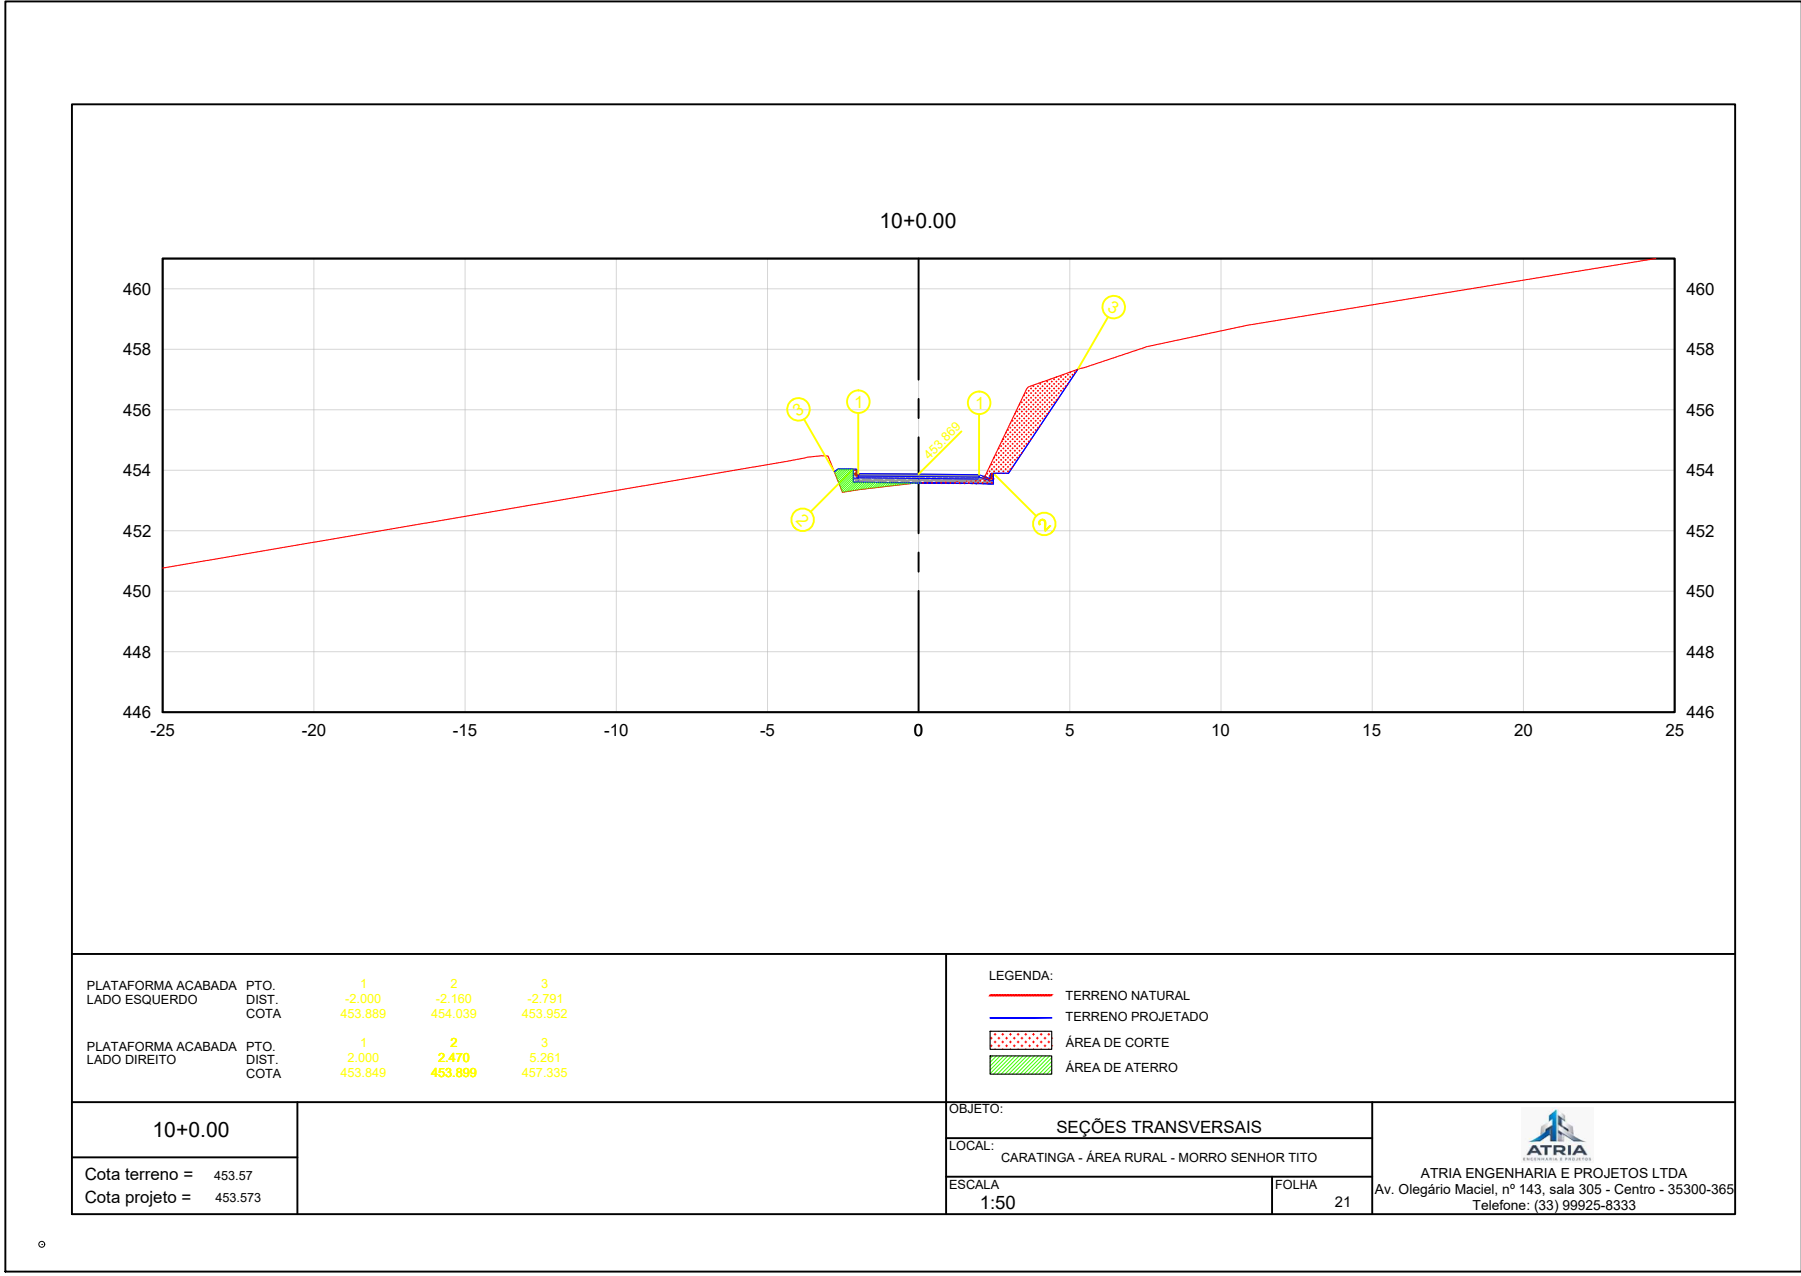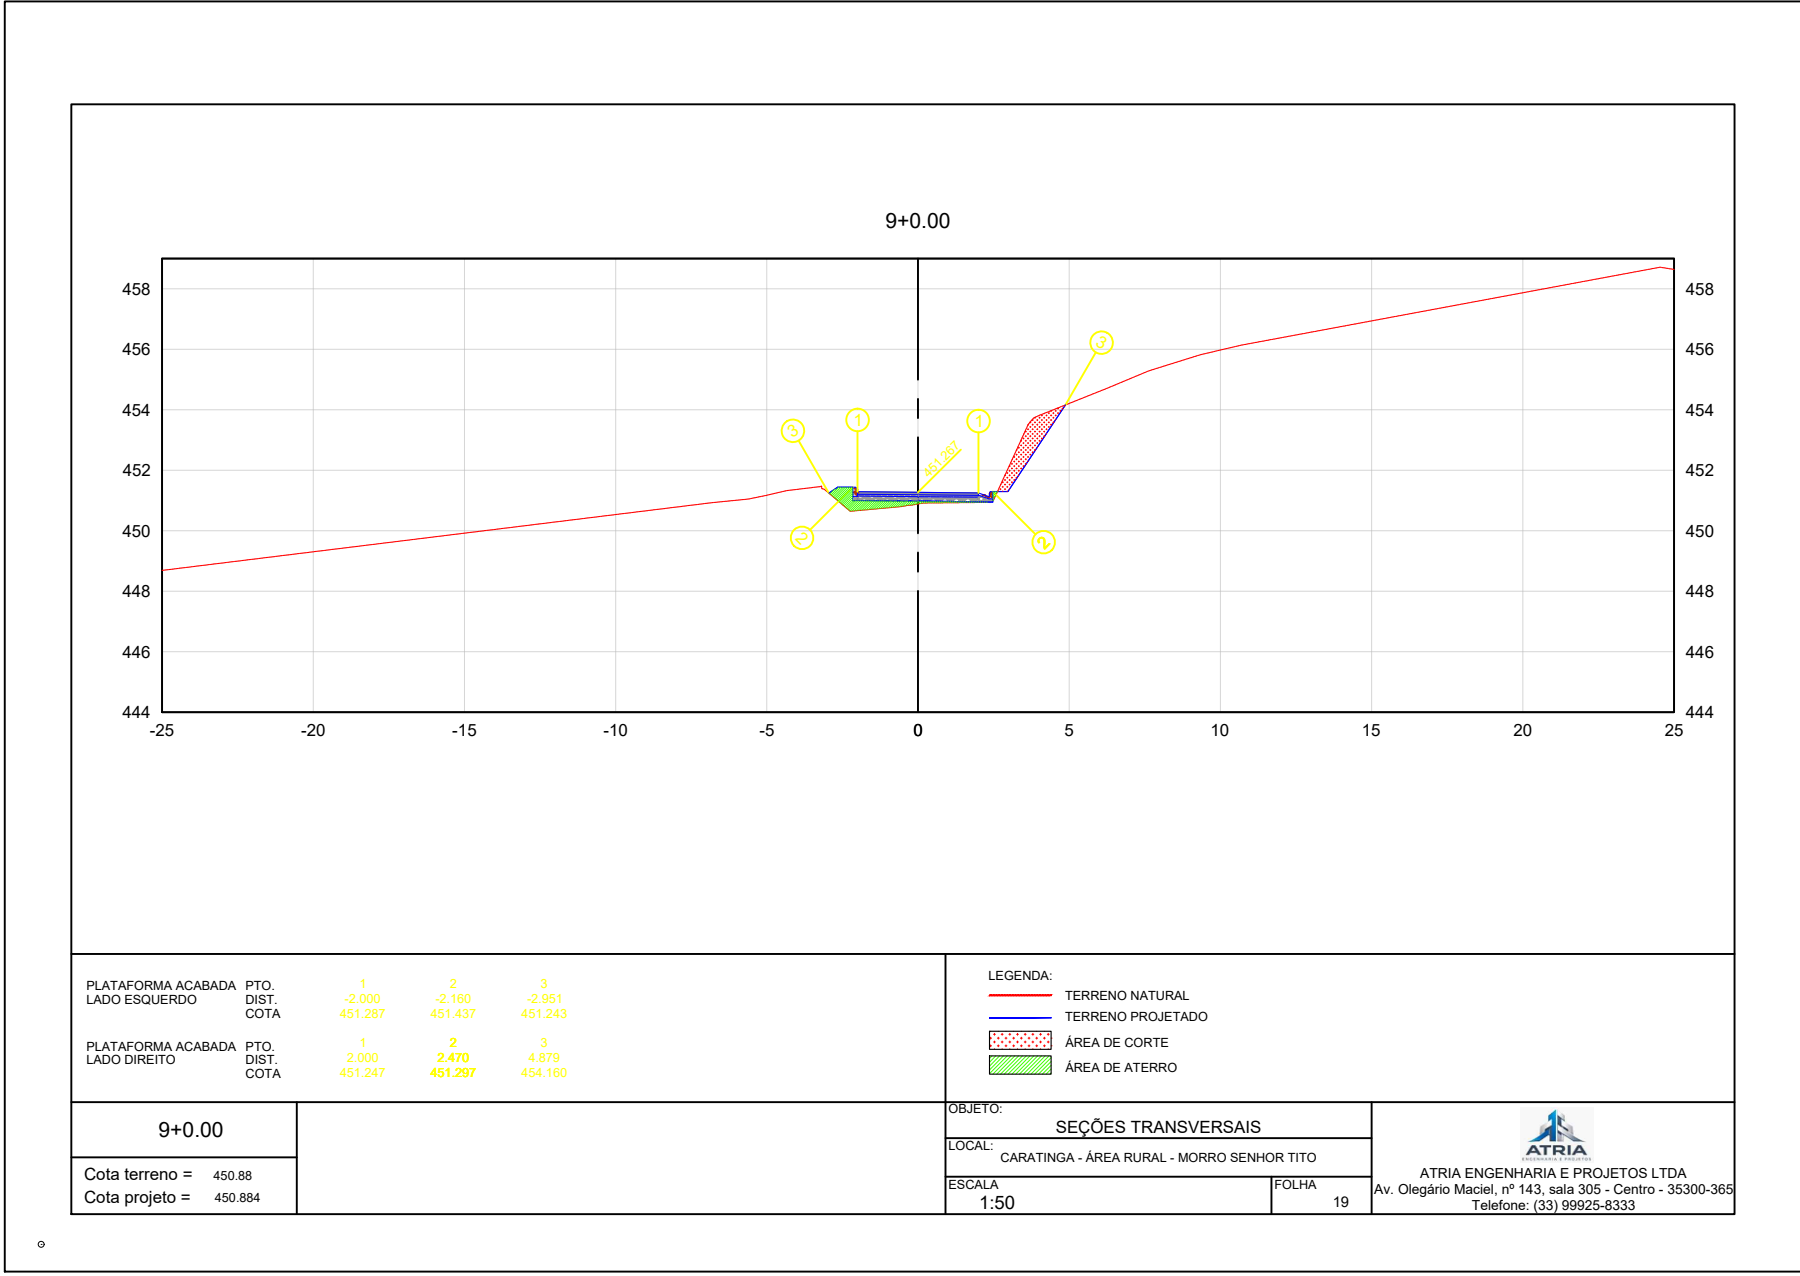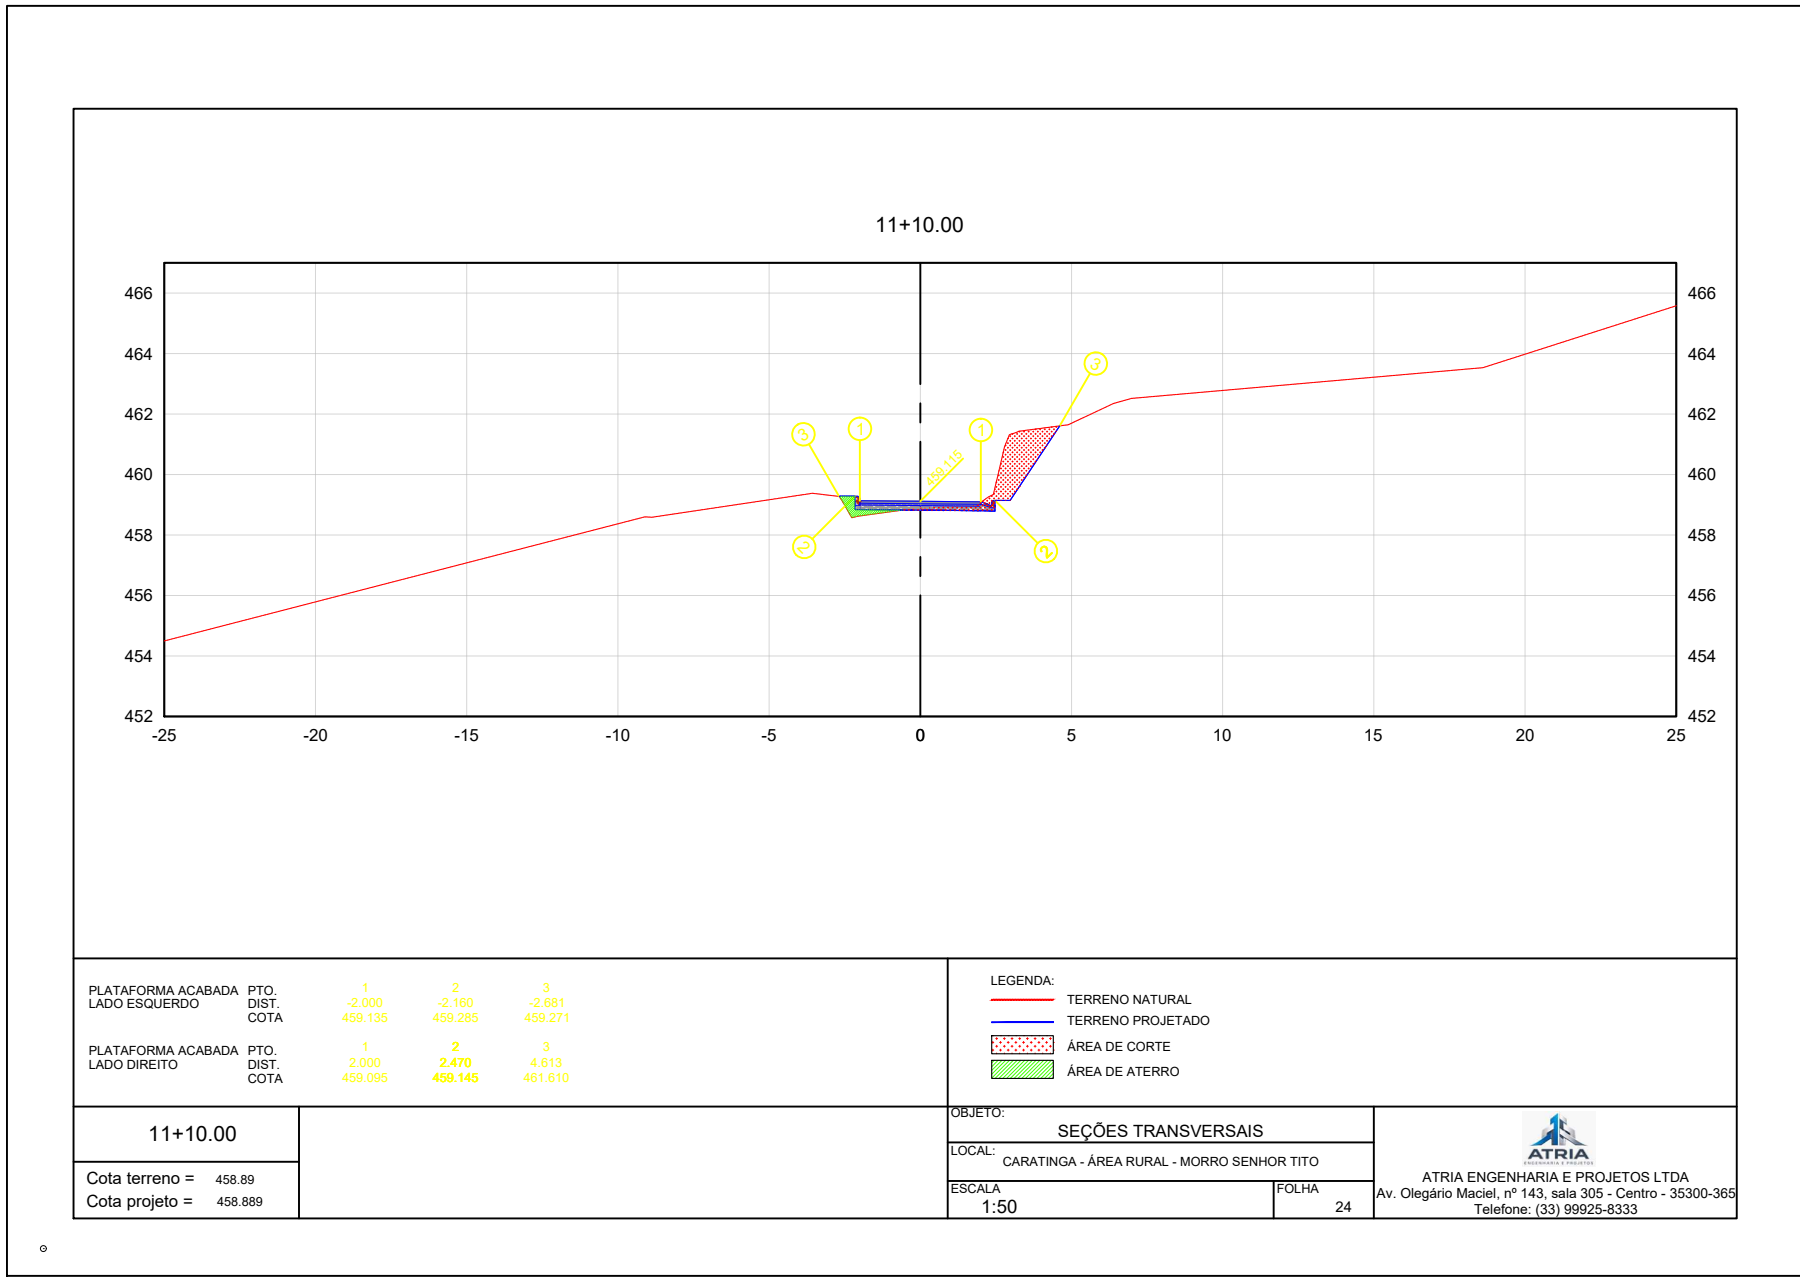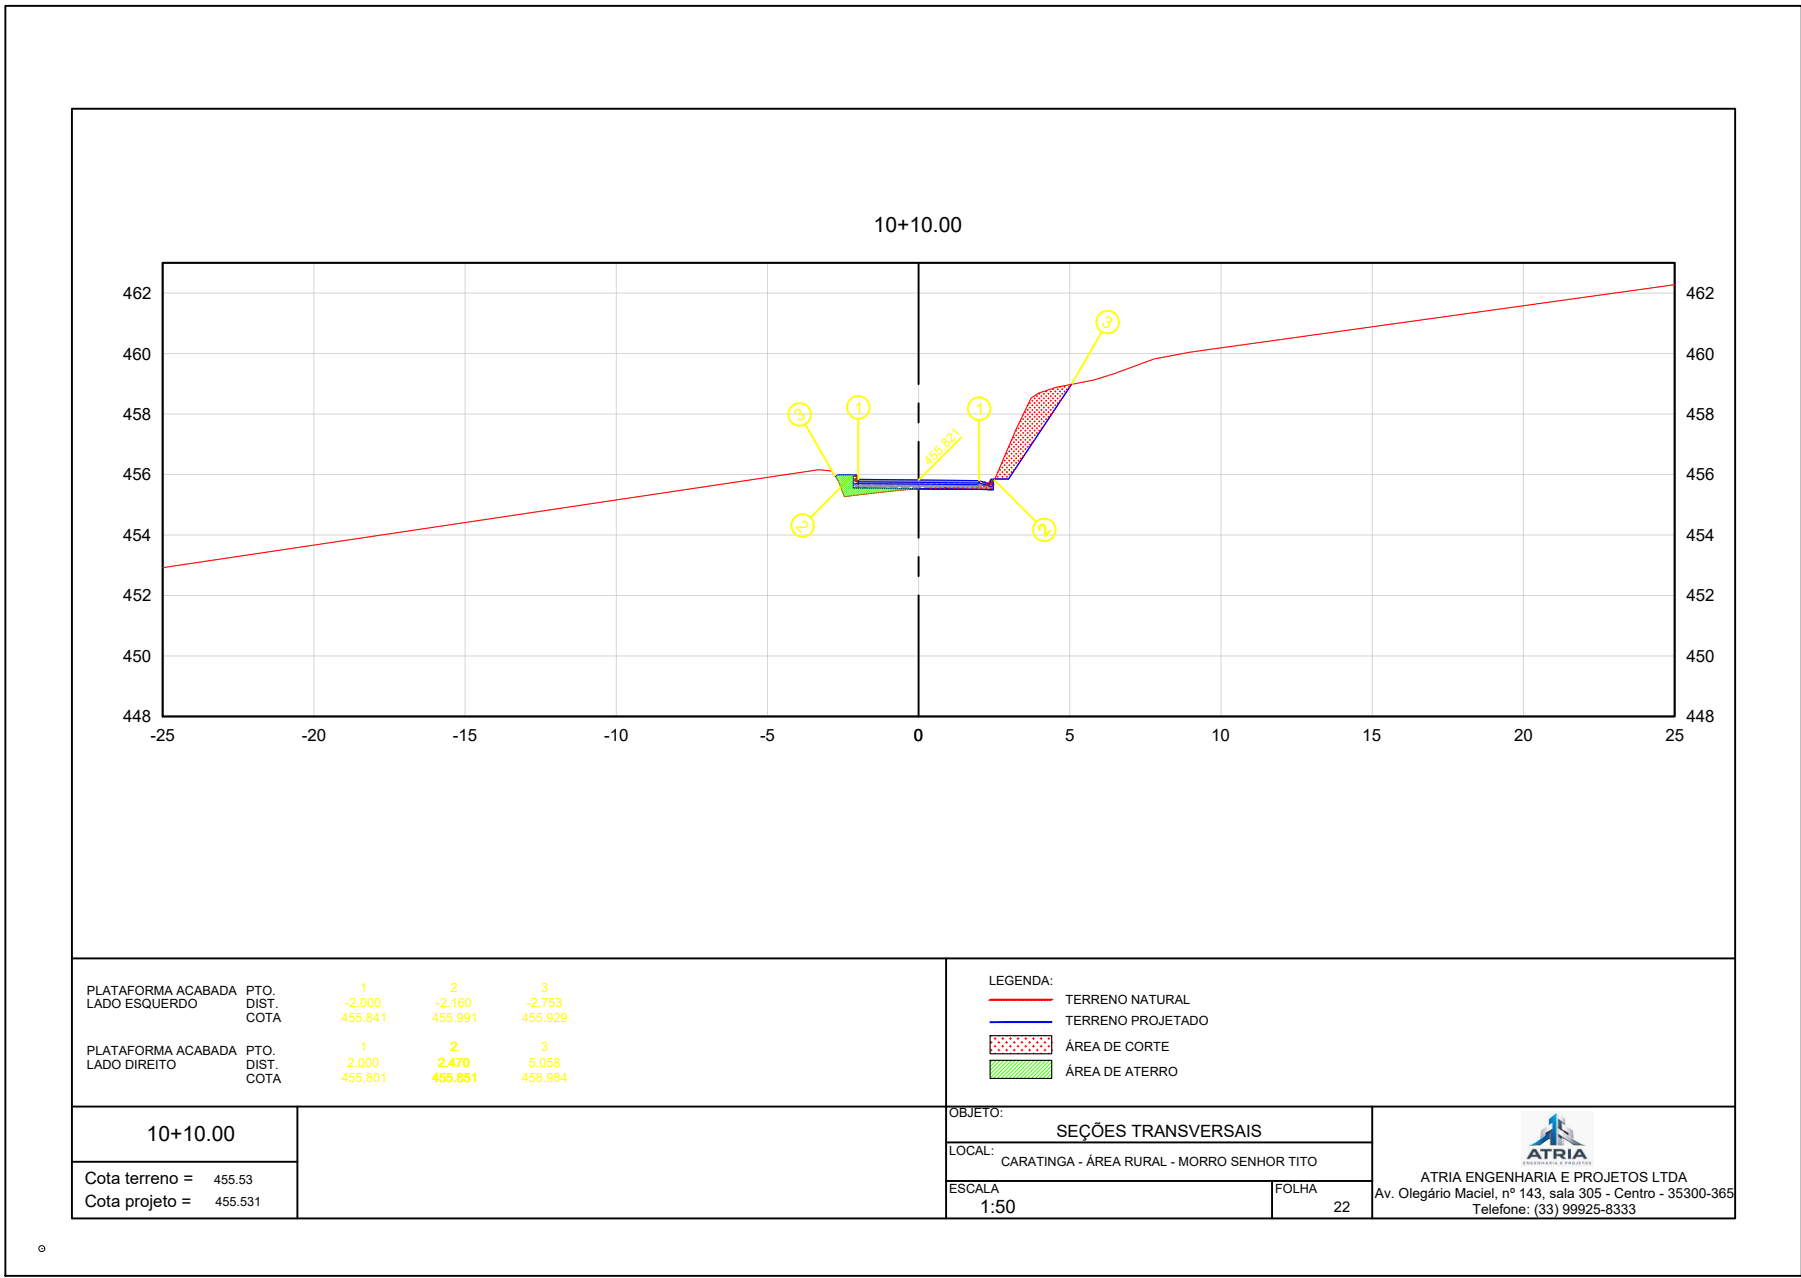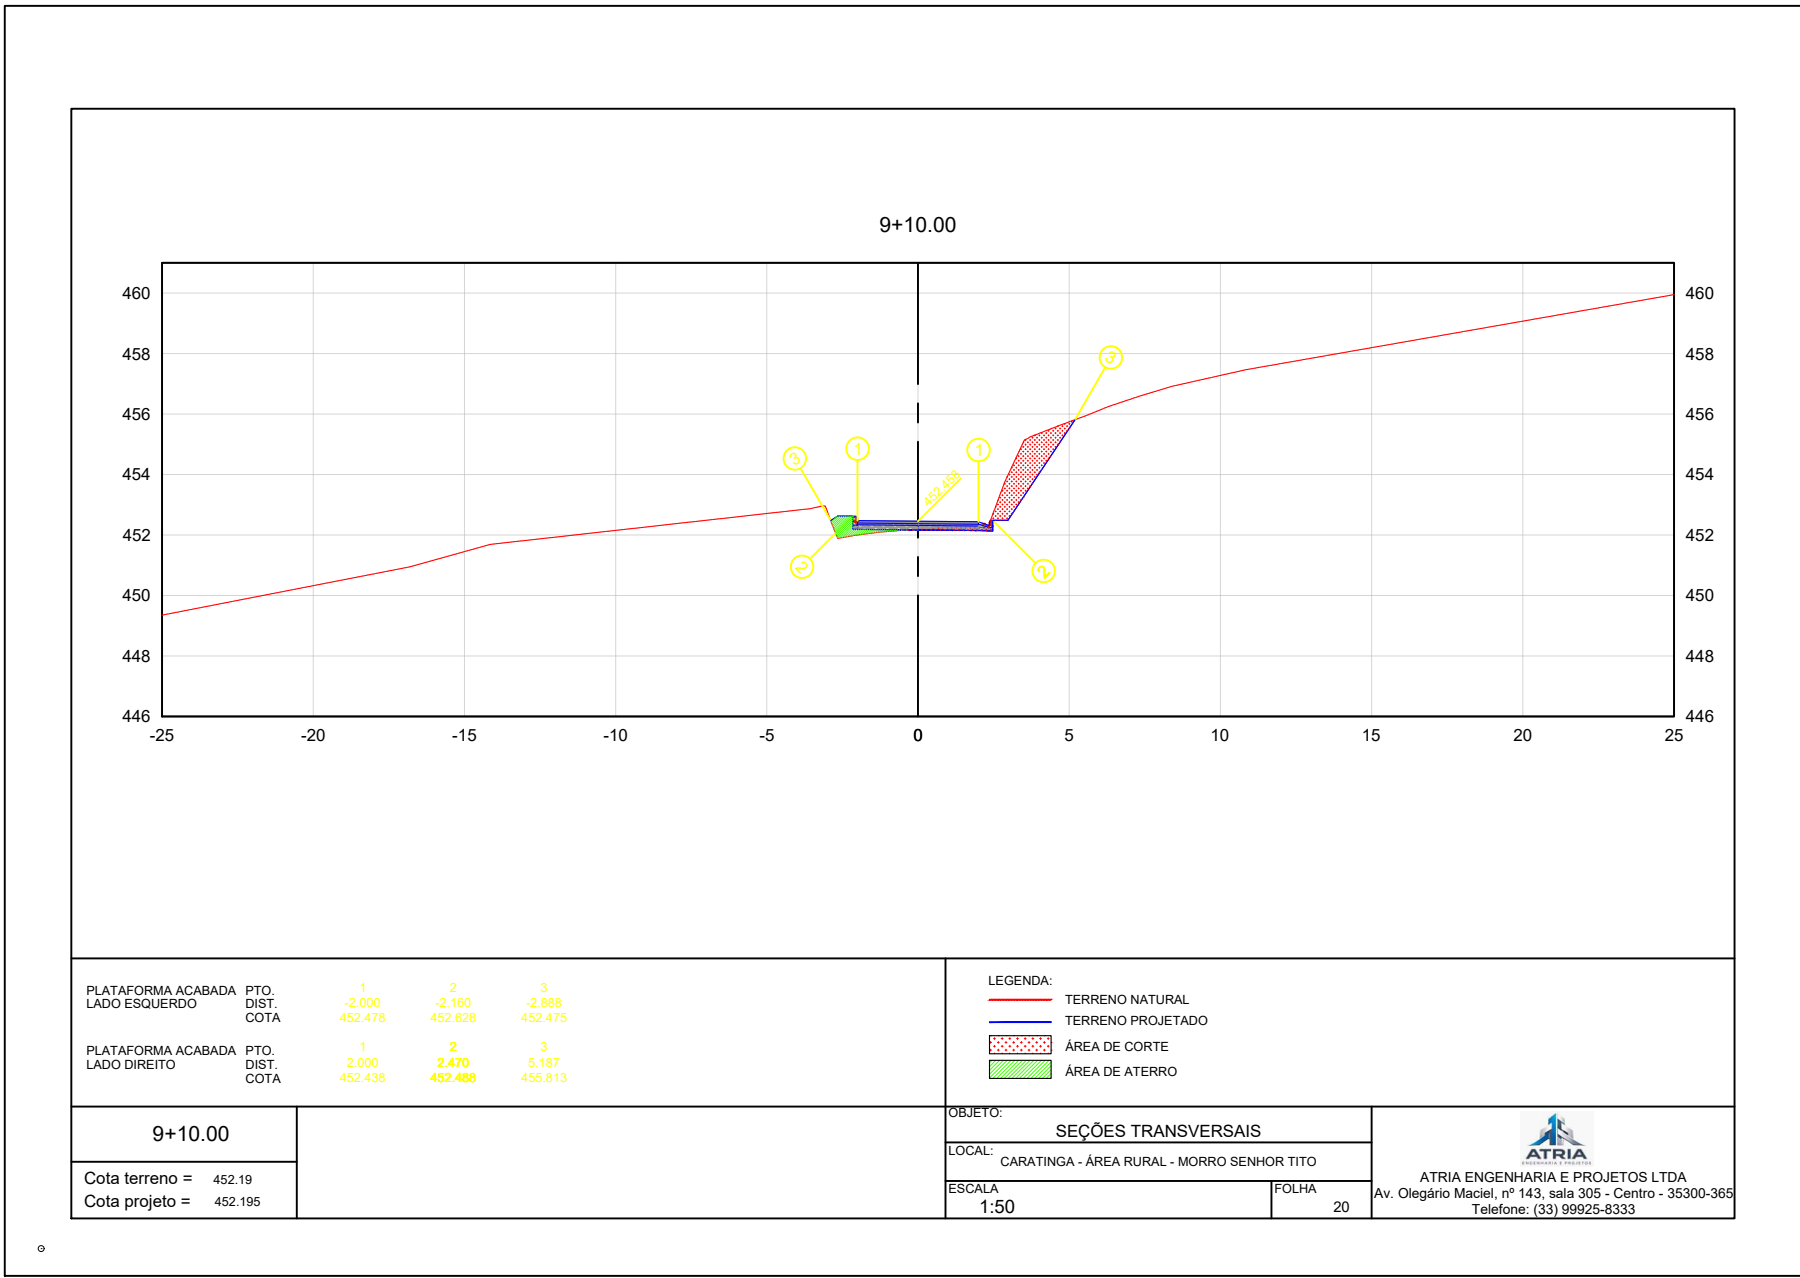

R00	15/04/2026	EMIÇÃO INICIAL
REV.	DATA	DESCRIÇÃO DO TRABALHO E/OU REVISÃO

FORMATO A1 - INTERNO: 806 x 574 mm. EXTERNO: 841 x 594 mm.	ASSINATURA RESPONSÁVEL DO PROJETO	ASSINATURA RESPONSÁVEL DO PROJETO	IDENTIFICAÇÃO	PROJETO DE TOPOGRAFIA LEVANTAMENTO PLANIALTIMÉTRICO CADASTRAL	INDICADA ABR/2026
			CONTEÚDO	PAVIMENTAÇÃO - INTERTRAVADO - SEXTAVADO MORRO SENHOR TITO - CARATINGA/MG	PRJ-001
			FORMA	CÓDIGO	05/10