




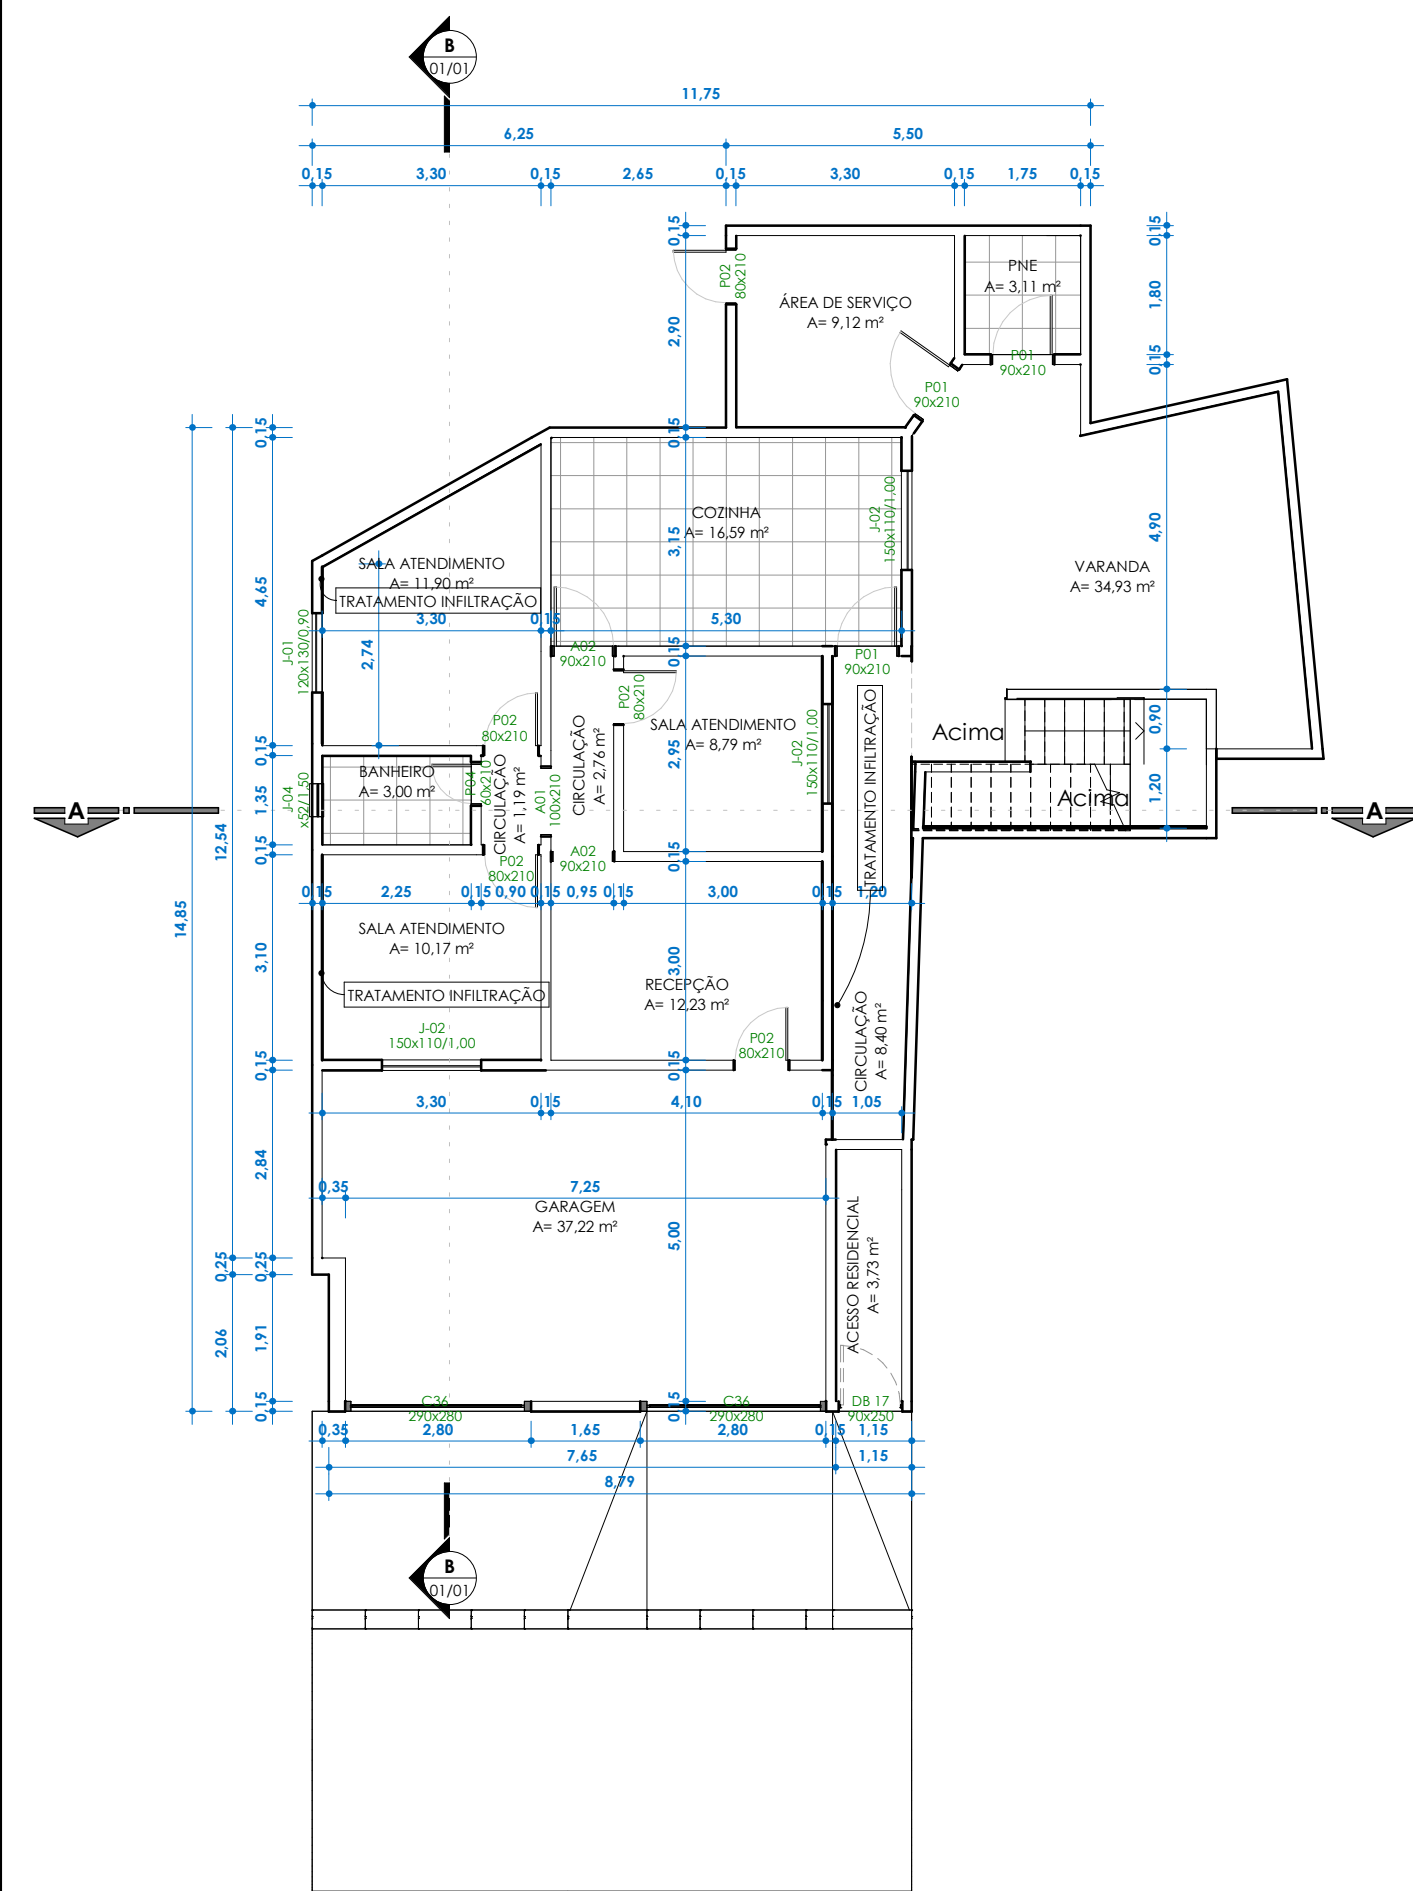

PLANTA BAIXA Térreo - Legal
ESC: 1 : 100

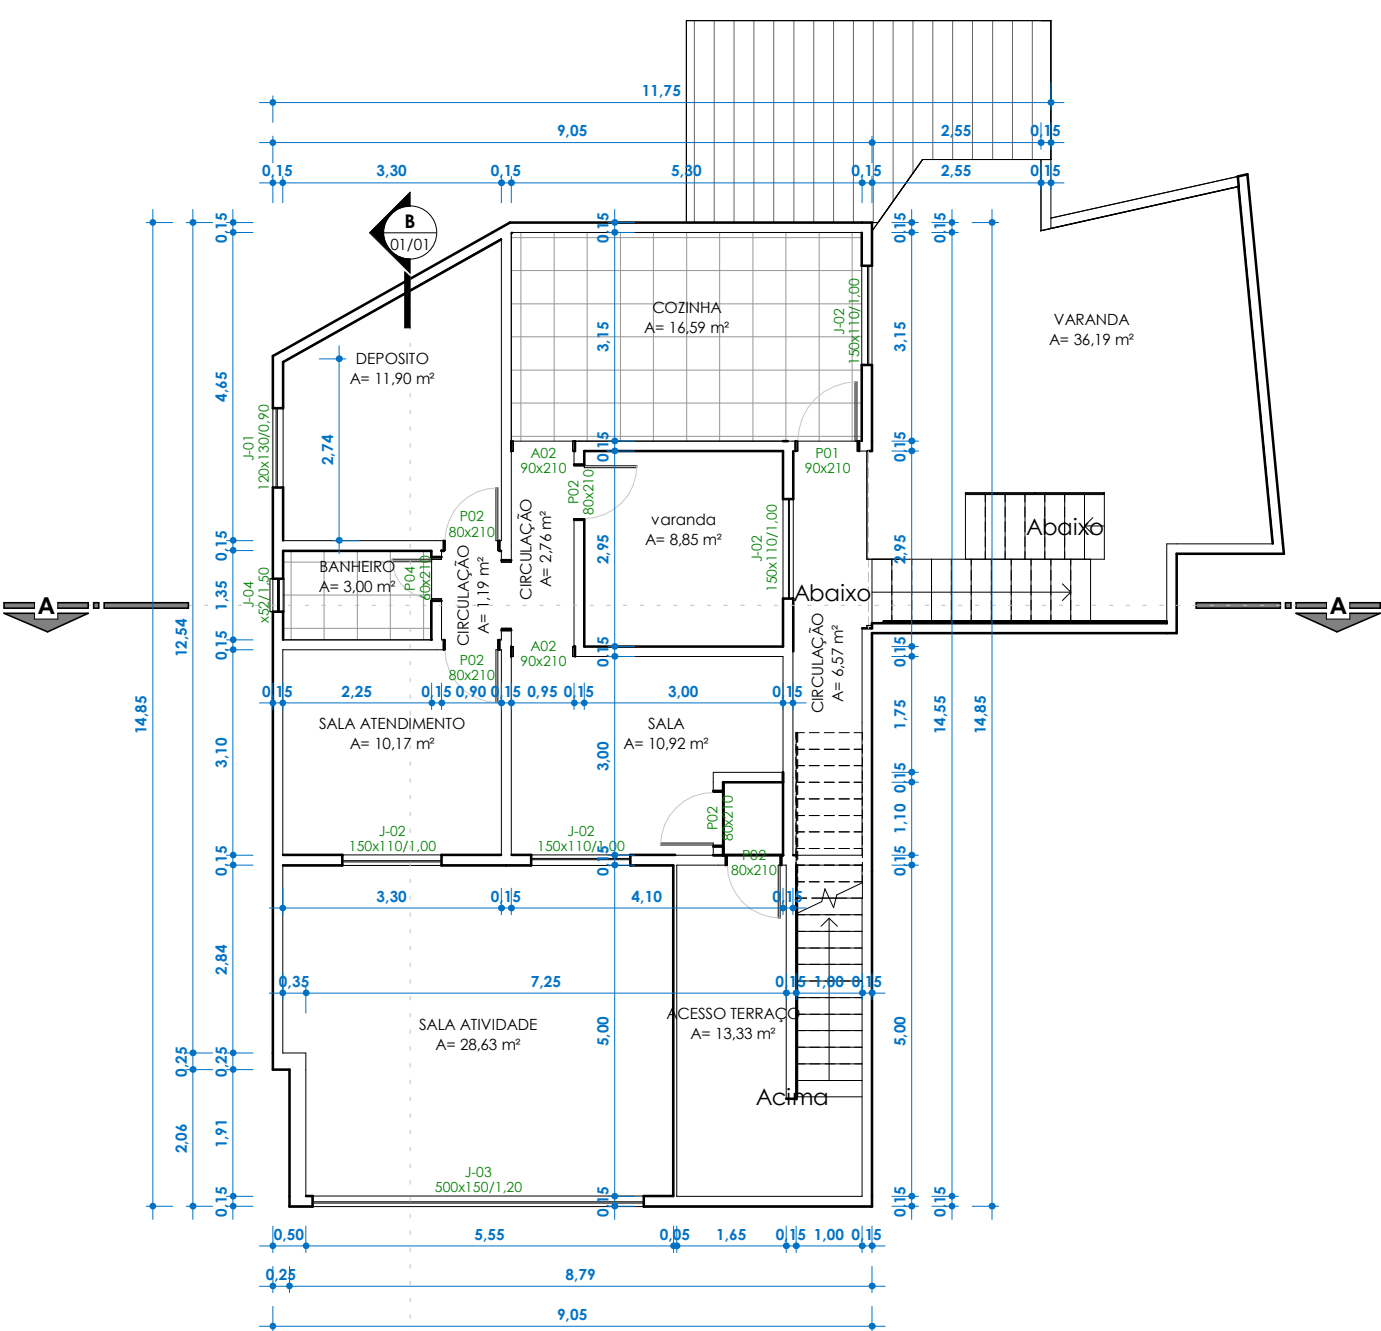


PLANTA BAIXA PAVIMENTO SUPERIOR
ESC: 1 : 100

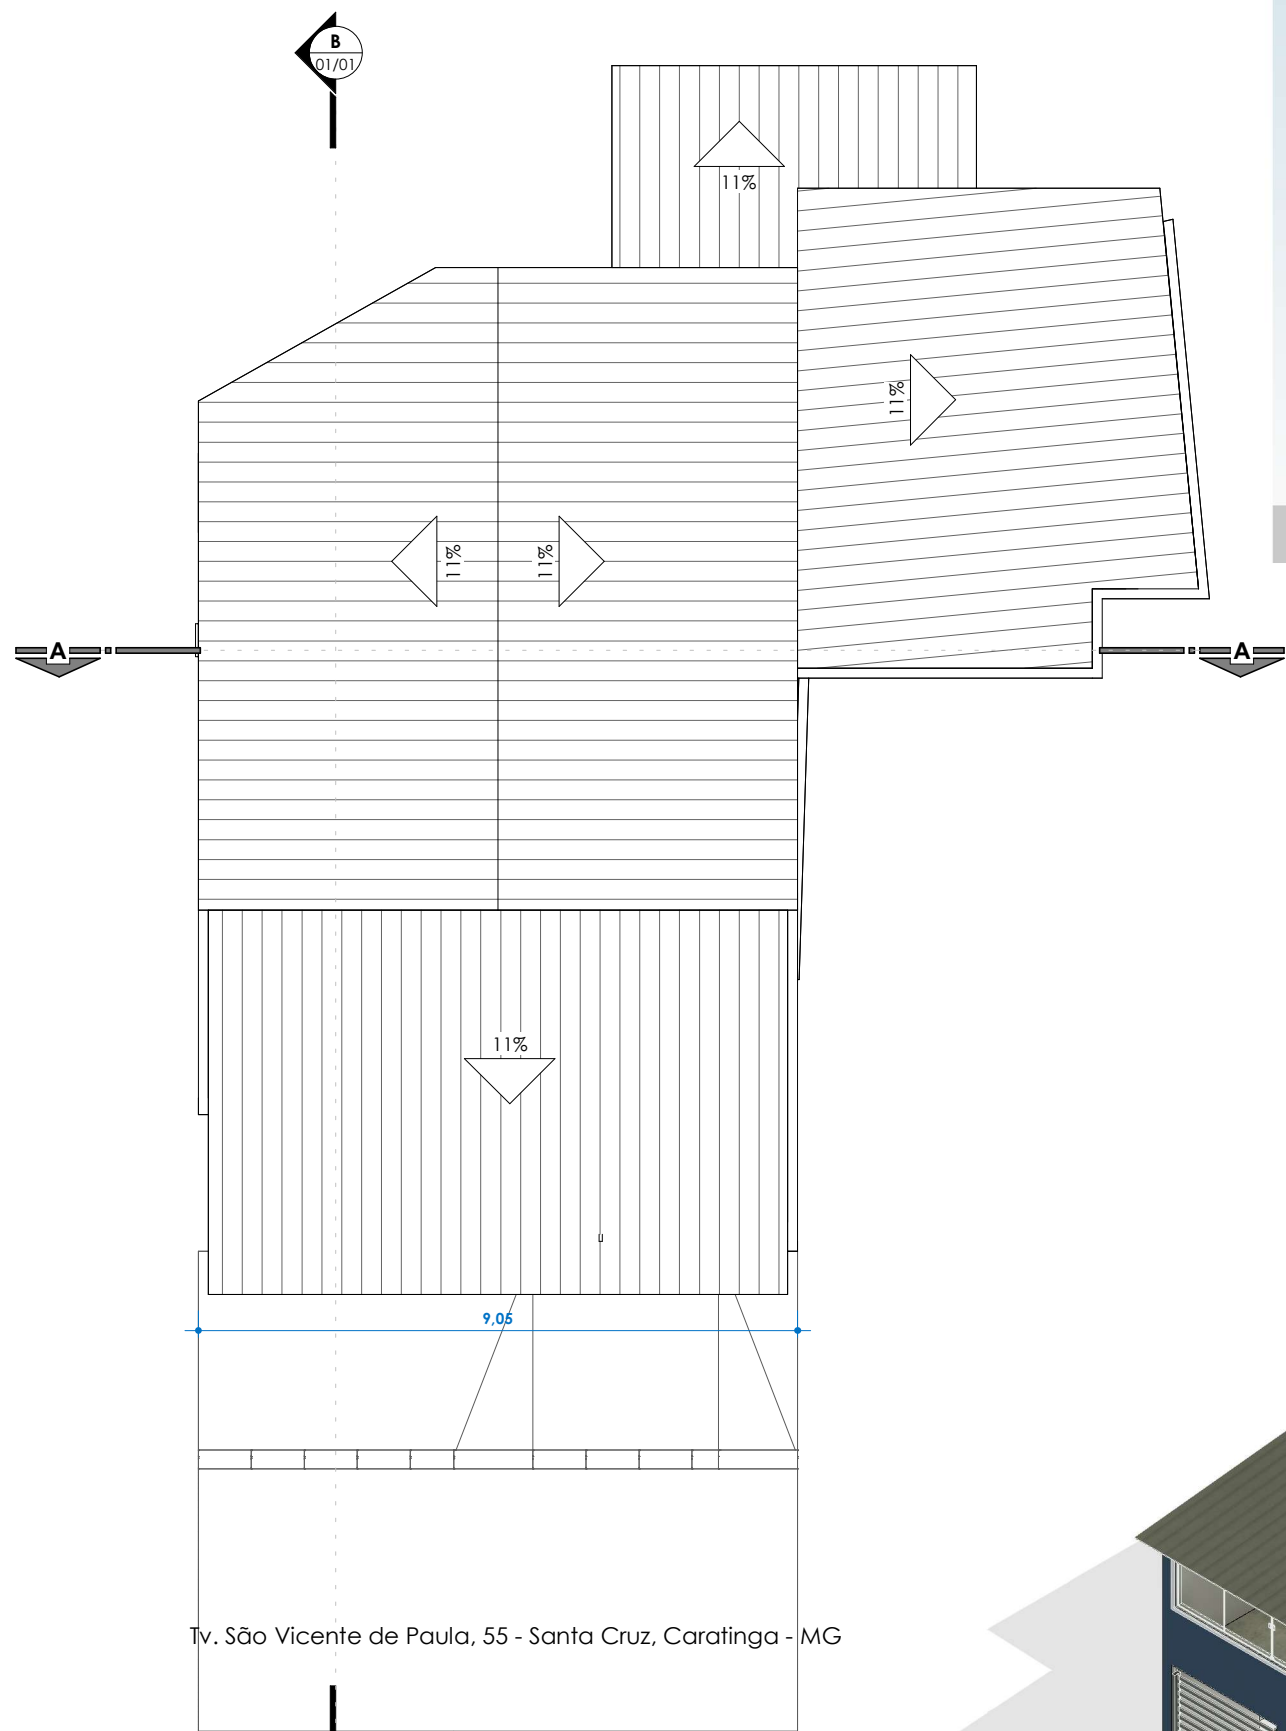


PLANTA BAIXA COBERTURA TELHADO
ESC: 1 : 100




FACHADA SUL
ESC: 1 : 100

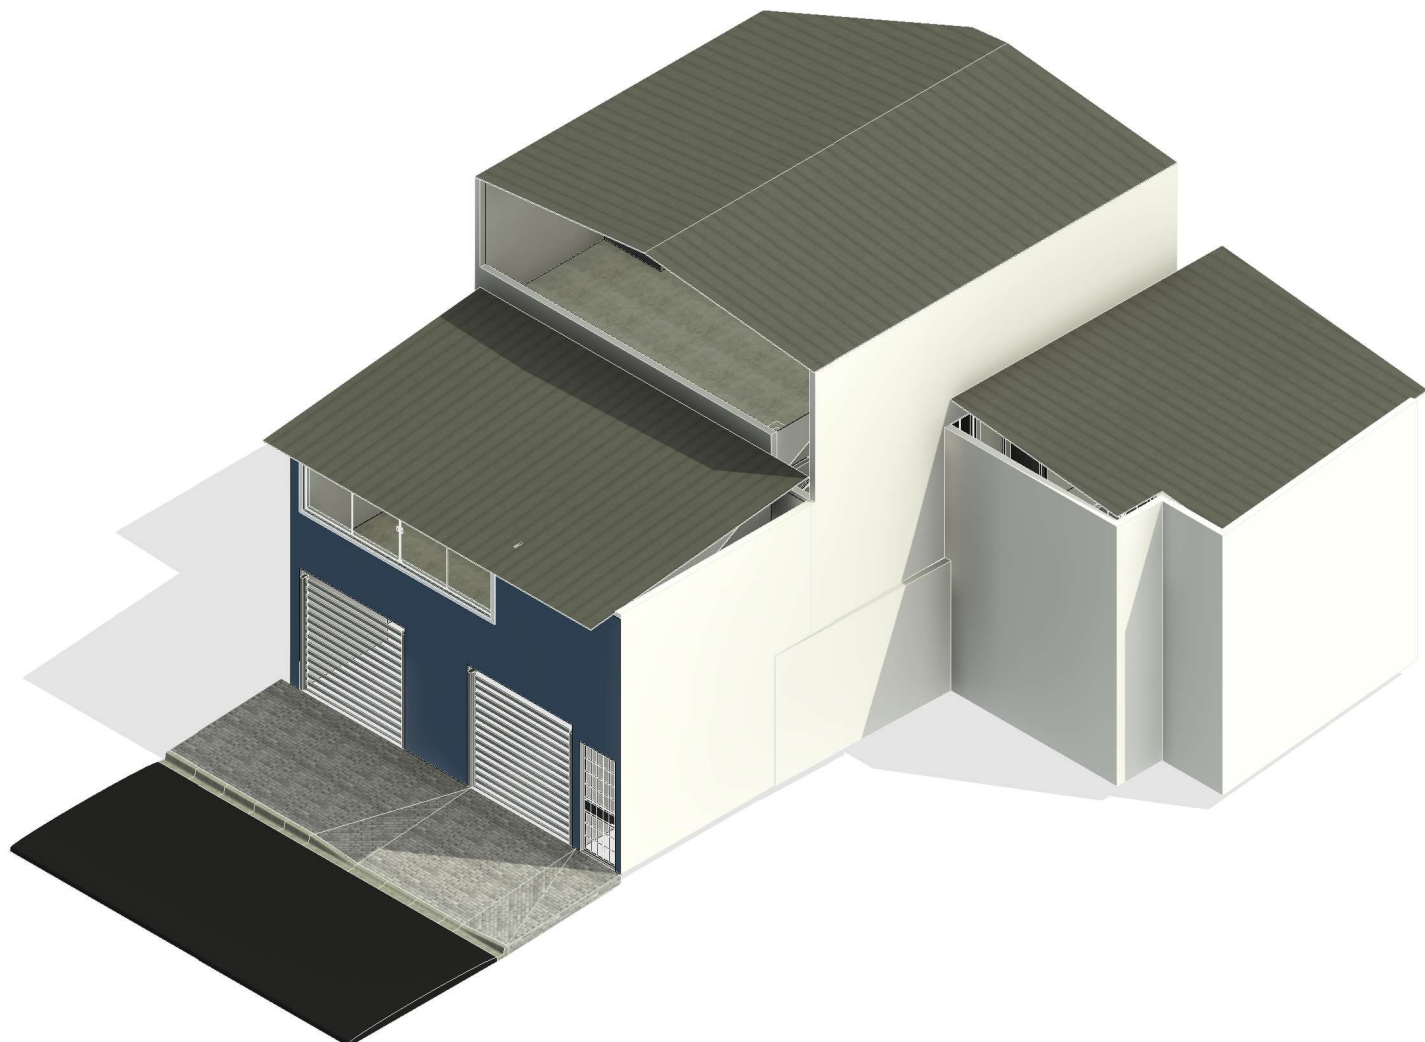

VISTA Iso 01

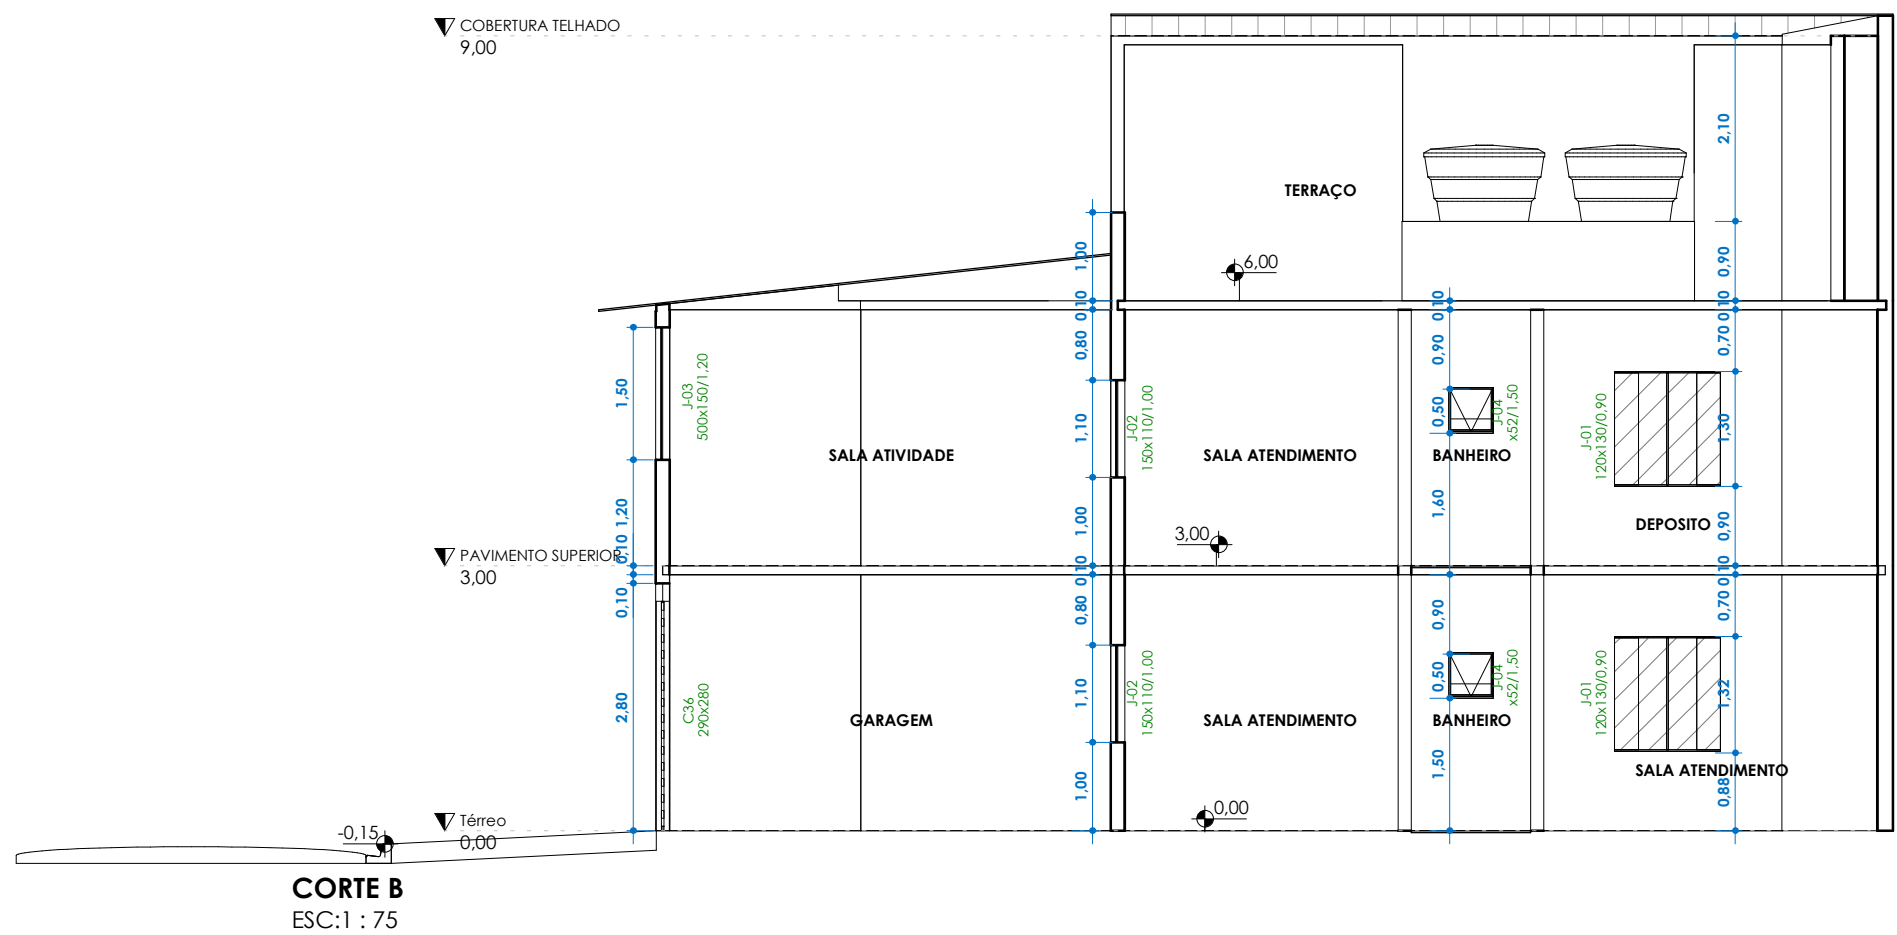

CORTE B
ESC: 1 : 75

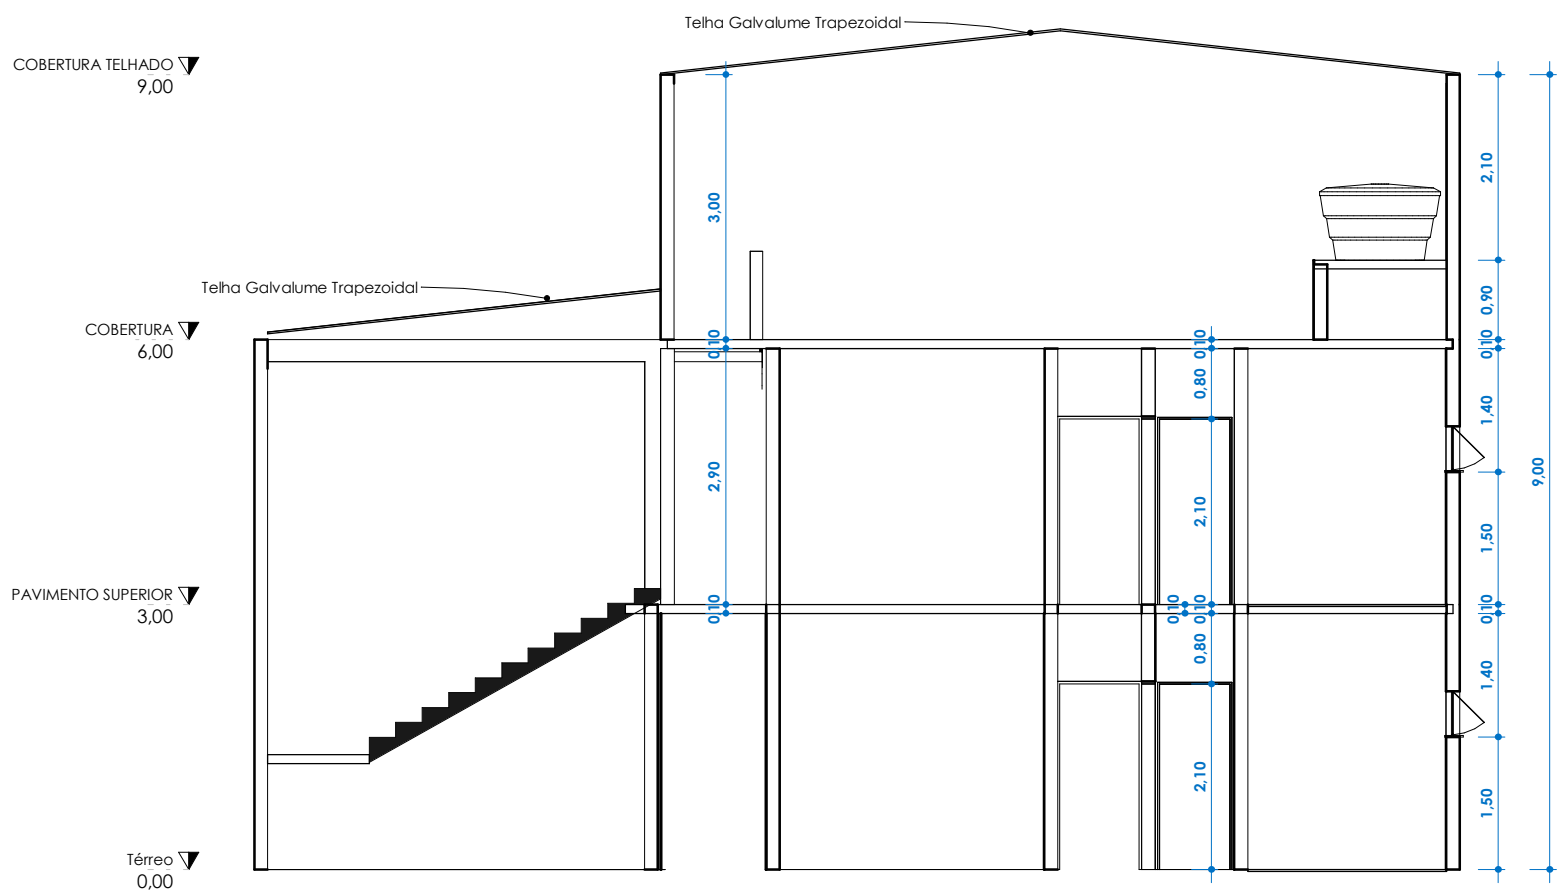

CORTE A
ESC: 1 : 75

Tabela de Teto - Área		Tabela de Paredes - Área	
Nível	Área	Descrição	Área
Térreo	111,06 m²	Pintura Externa	26,07 m²
PAVIMENTO SUPERIOR	43,10 m²	Pintura Interna	952,32 m²
	174,16 m²		978,39 m²

Tabela de Paredes - Área TRATAMENTO INFILTRAÇÃO		
Descrição	Área	Comentários
Pintura Interna	43,88 m²	TRATAMENTO INFILTRAÇÃO
	43,88 m²	

09/04/2026	EMIÇÃO INICIAL
DATA	DESCRIÇÃO DO TRABALHO E/OU REVISÃO

NOTAS: 1. PROJETO GEOMÉTRICO EM PLANTA SOBRE LEVANTAMENTO ARQUITETÔNICO PARA REFORMA

CONVENÇÕES: ENDEREÇO DA OBRA:
Tv. São Vicente de Paula, 55 - Santa Cruz, Caratinga - MG

NOME CLIENTE:
SECRETARIA DE DESENVOLVIMENTO SOCIAL

ATRIA
ATRIA ENGENHARIA E PROJETOS LTDA
Av. Olegário Maciel, nº 145,
sala 305 - Centro - 35300-365
Telefone: (33) 99525-8333

ASSINATURA RESPONSÁVEL CONTRATANTE

PREFEITURA MUNICIPAL DE CARATINGA/MG
Av. Prof. Armando
Alves da Silva, nº 1950 - Nossa Senhora das Graças
CEP: 35302-403
Telefone: (33) 3329-8002

ASSINATURA RESPONSÁVEL CONTRATANTE

TÍTULO PROJETO:	CRAS SANTA CRUZ	ESCALA	INDICADA	APROVAÇÃO INICIAL
DATA	09/04/2026			
CONTEÚDO	REFORMA CRAS - SANTA CRUZ	FOLHA	CÓDIGO	01/01

FORMATO A0 - EXTERNO: 841 x 1189 mm
INTERNO: 806 x 1169 mm.



PLANTA BAIXA Térreo - Legal - Reforma
ESC: 1 : 50

LEGENDA DE REFORMA

- EXISTENTE — Elemento permanece no projeto
DEMOLIÇÃO — Elemento a ser removido
NOVO — Elemento inserido na reforma

3 LEGENDA - Reforma
1 : 10

NOTAS: 1. PROJETO GEOMÉTRICO EM PLANTA SOBRE LEVANTAMENTO ARQUITETÔNICO PARA REFORMA

CONVENÇÕES: ENDEREÇO DA OBRA:
Tv. São Vicente de Paula, 55 - Santa Cruz, Caratinga - MG

NOME CLIENTE:
SECRETARIA DE DESENVOLVIMENTO SOCIAL



PLANTA BAIXA PAVIMENTO SUPERIOR - Reforma
ESC: 1 : 50

Tabela de parede - DEMOLIÇÃO		
Família	Tipo	Área
Parede básica	REBOCO DEMOLIR	33,85 m²

Tabela de Teto - Área	
Nível	Área
Térreo	111,06 m²
PAVIMENTO SUPERIOR	63,10 m²

Tabela de Paredes - Área	
Descrição	Área
Pintura Externa	18,07 m²
Pintura Interna	92,32 m²

09/04/2026	EMIÇÃO INICIAL
DATA	DESCRIÇÃO DO TRABALHO E/OU REVISÃO

IDENTIFICAÇÃO	TÍTULO PROJETO:		ESCALA	APROVAÇÃO INICIAL
	CRAS SANTA CRUZ		DATA	
CONTEÚDO	REFORMA CRAS - SANTA CRUZ		09/04/2026	
			01/01 (1)	

ATRIA
ATRIA ENGENHARIA E PROJETOS LTDA
Av. Olegário Maciel, nº 145
sala 305 - Centro - 35300-365
Telefone: (33) 99525-8333

ASSINATURA RESPONSÁVEL CONTRATANTE

PREFEITURA MUNICIPAL DE CARATINGA/MG
Av. Prof. Armando
Alves da Silva, nº 1950 - Nossa Senhora das Graças
CEP: 35302-403 /
Telefone: (33) 3329-8002

ASSINATURA RESPONSÁVEL CONTRATANTE

FORMATO A0 - EXTERNO: 841 x 1189 mm
INTERNO: 806 x 1169 mm.