


PENAS	RED	YELLOW	GREEN	CYAN	BLUE	MAGENTA	WHITE	CDR - 1	CDR - 4	PLOTAGEM
	0.1	0.2	0.3	0.4	0.2	0.7	0.1	0.2	0.2	1:50

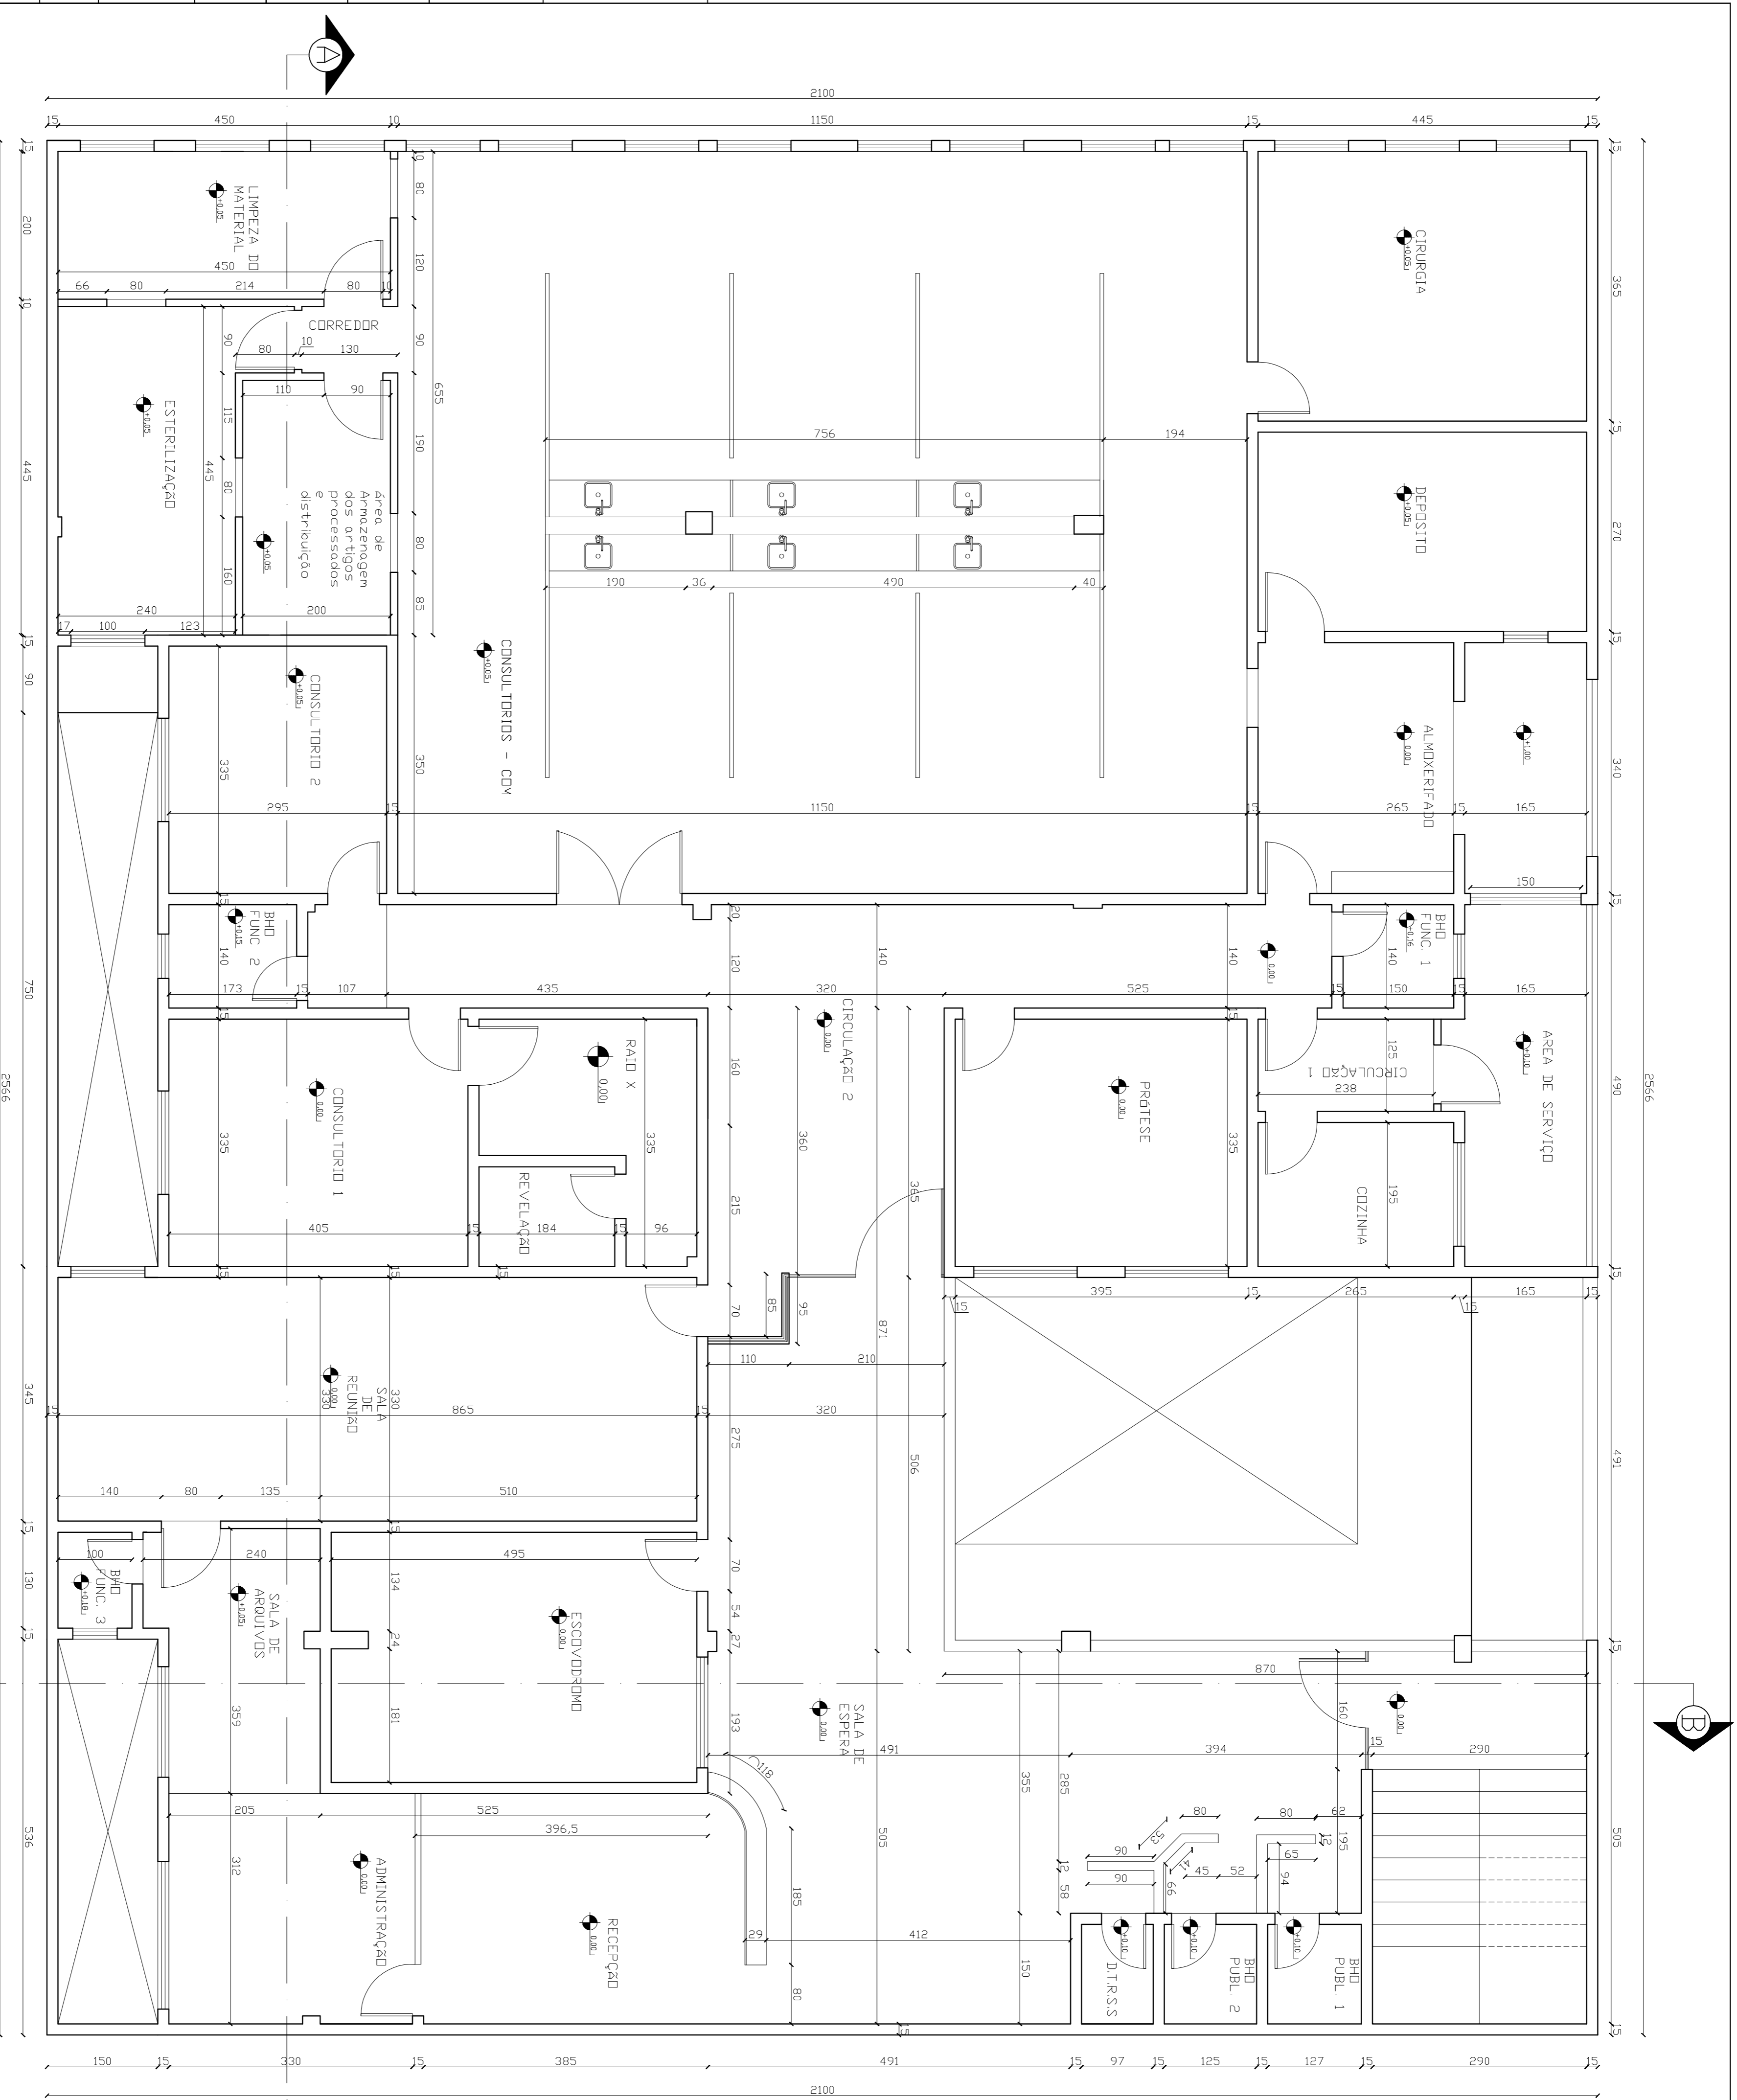

# PLANTA BAIXA - SITUAÇÃO PROPOSTA

Esc.: 1/50

QUADRO DE AREA

AMBIENTE	AREA (M²)	AREA DE PINTURA (M²) COM AS VIGAS EXIST...	AREA ADUELO (M²)
SALA DE ESPERA	58,83	108,83	—
BANHEIRO PUBLICO 1 (MASCULINO)	1,70	6,98	6,98
BANHEIRO PUBLICO 2 (FEMININO)	1,70	6,98	6,98
D.T.R.S.S.	1,31	12,20	—
RECEPÇÃO	12,98	26,61	—
ADMINISTRAÇÃO	10,57	20,12	—
SALA DE ARQUIVOS	7,76	30,14	—
BANHEIRO PARA FUNCIONARIOS 3	1,30	5,35	6,00
ESCOVODORNO	16,66	52,88	5,28
SALA DE REUNIÃO	28,54	70,20	—
CONSULTORIO 1	13,57	39,45	—
RAIO X / REVELAÇÃO	9,45	52,74	8,49
BANHEIRO PARA FUNCIONARIOS 2	2,42	7,73	—
CIRCULAÇÃO 2	31,81	104,82	—
PROTETISE	13,23	44,73	—
CIRCULAÇÃO	2,97	17,16	0,90
COZINHA	5,17	23,83	0,78
AREA DE SERVIÇO	8,42	34,50	7,80
BANHEIRO PARA FUNCIONARIOS 1	2,10	7,05	—
ALMOXARIFADO	14,89	50,91	—
CONSULTORIO 2	9,88	34,53	—
DEPOSITO	115,88	175,28	—
CIRURJIA	12,02	43,02	—
LIMPEZA DO MATERIAL	16,24	46,44	0,80
ESTERILIZAÇÃO	9,00	33,36	—
ARMAZENAGEM DO MATERIAL E DISTRIBUIÇÃO	11,99	46,92	—
CORREDOR	6,90	31,60	—
TOTAL	1,17	6,83	43,95

TÍTULO: PROJETO ARQUITETÔNICO	FORMATO: A - 1
SITUAÇÃO: PROPOSTA	FOLHA: 2/5
USO: PÚBLICO	
ENDEREÇO: Avenida Catarina Gimini - Número 57 - Caratinga - MG	
PROPRIETÁRIO: PREFEITURA MUNICIPAL DE CARATINGA	CNPJ: 18.334.268/0001-25
R.T.: RODRIGU DIAS MAIA	CREA MG: 180.918/DWG
D.B.S.:	
ESCALA:	DATA: DESENHO:
	MAQUETE: