


PENAS	RED	YELLOW	GREEN	CYAN	BLUE	MAGENTA	WHITE	CDR - 1	CDR - 40	PLOTAGEM
	0.1	0.2	0.3	0.4	0.2	0.7	0.1	0.2	0.2	1:50

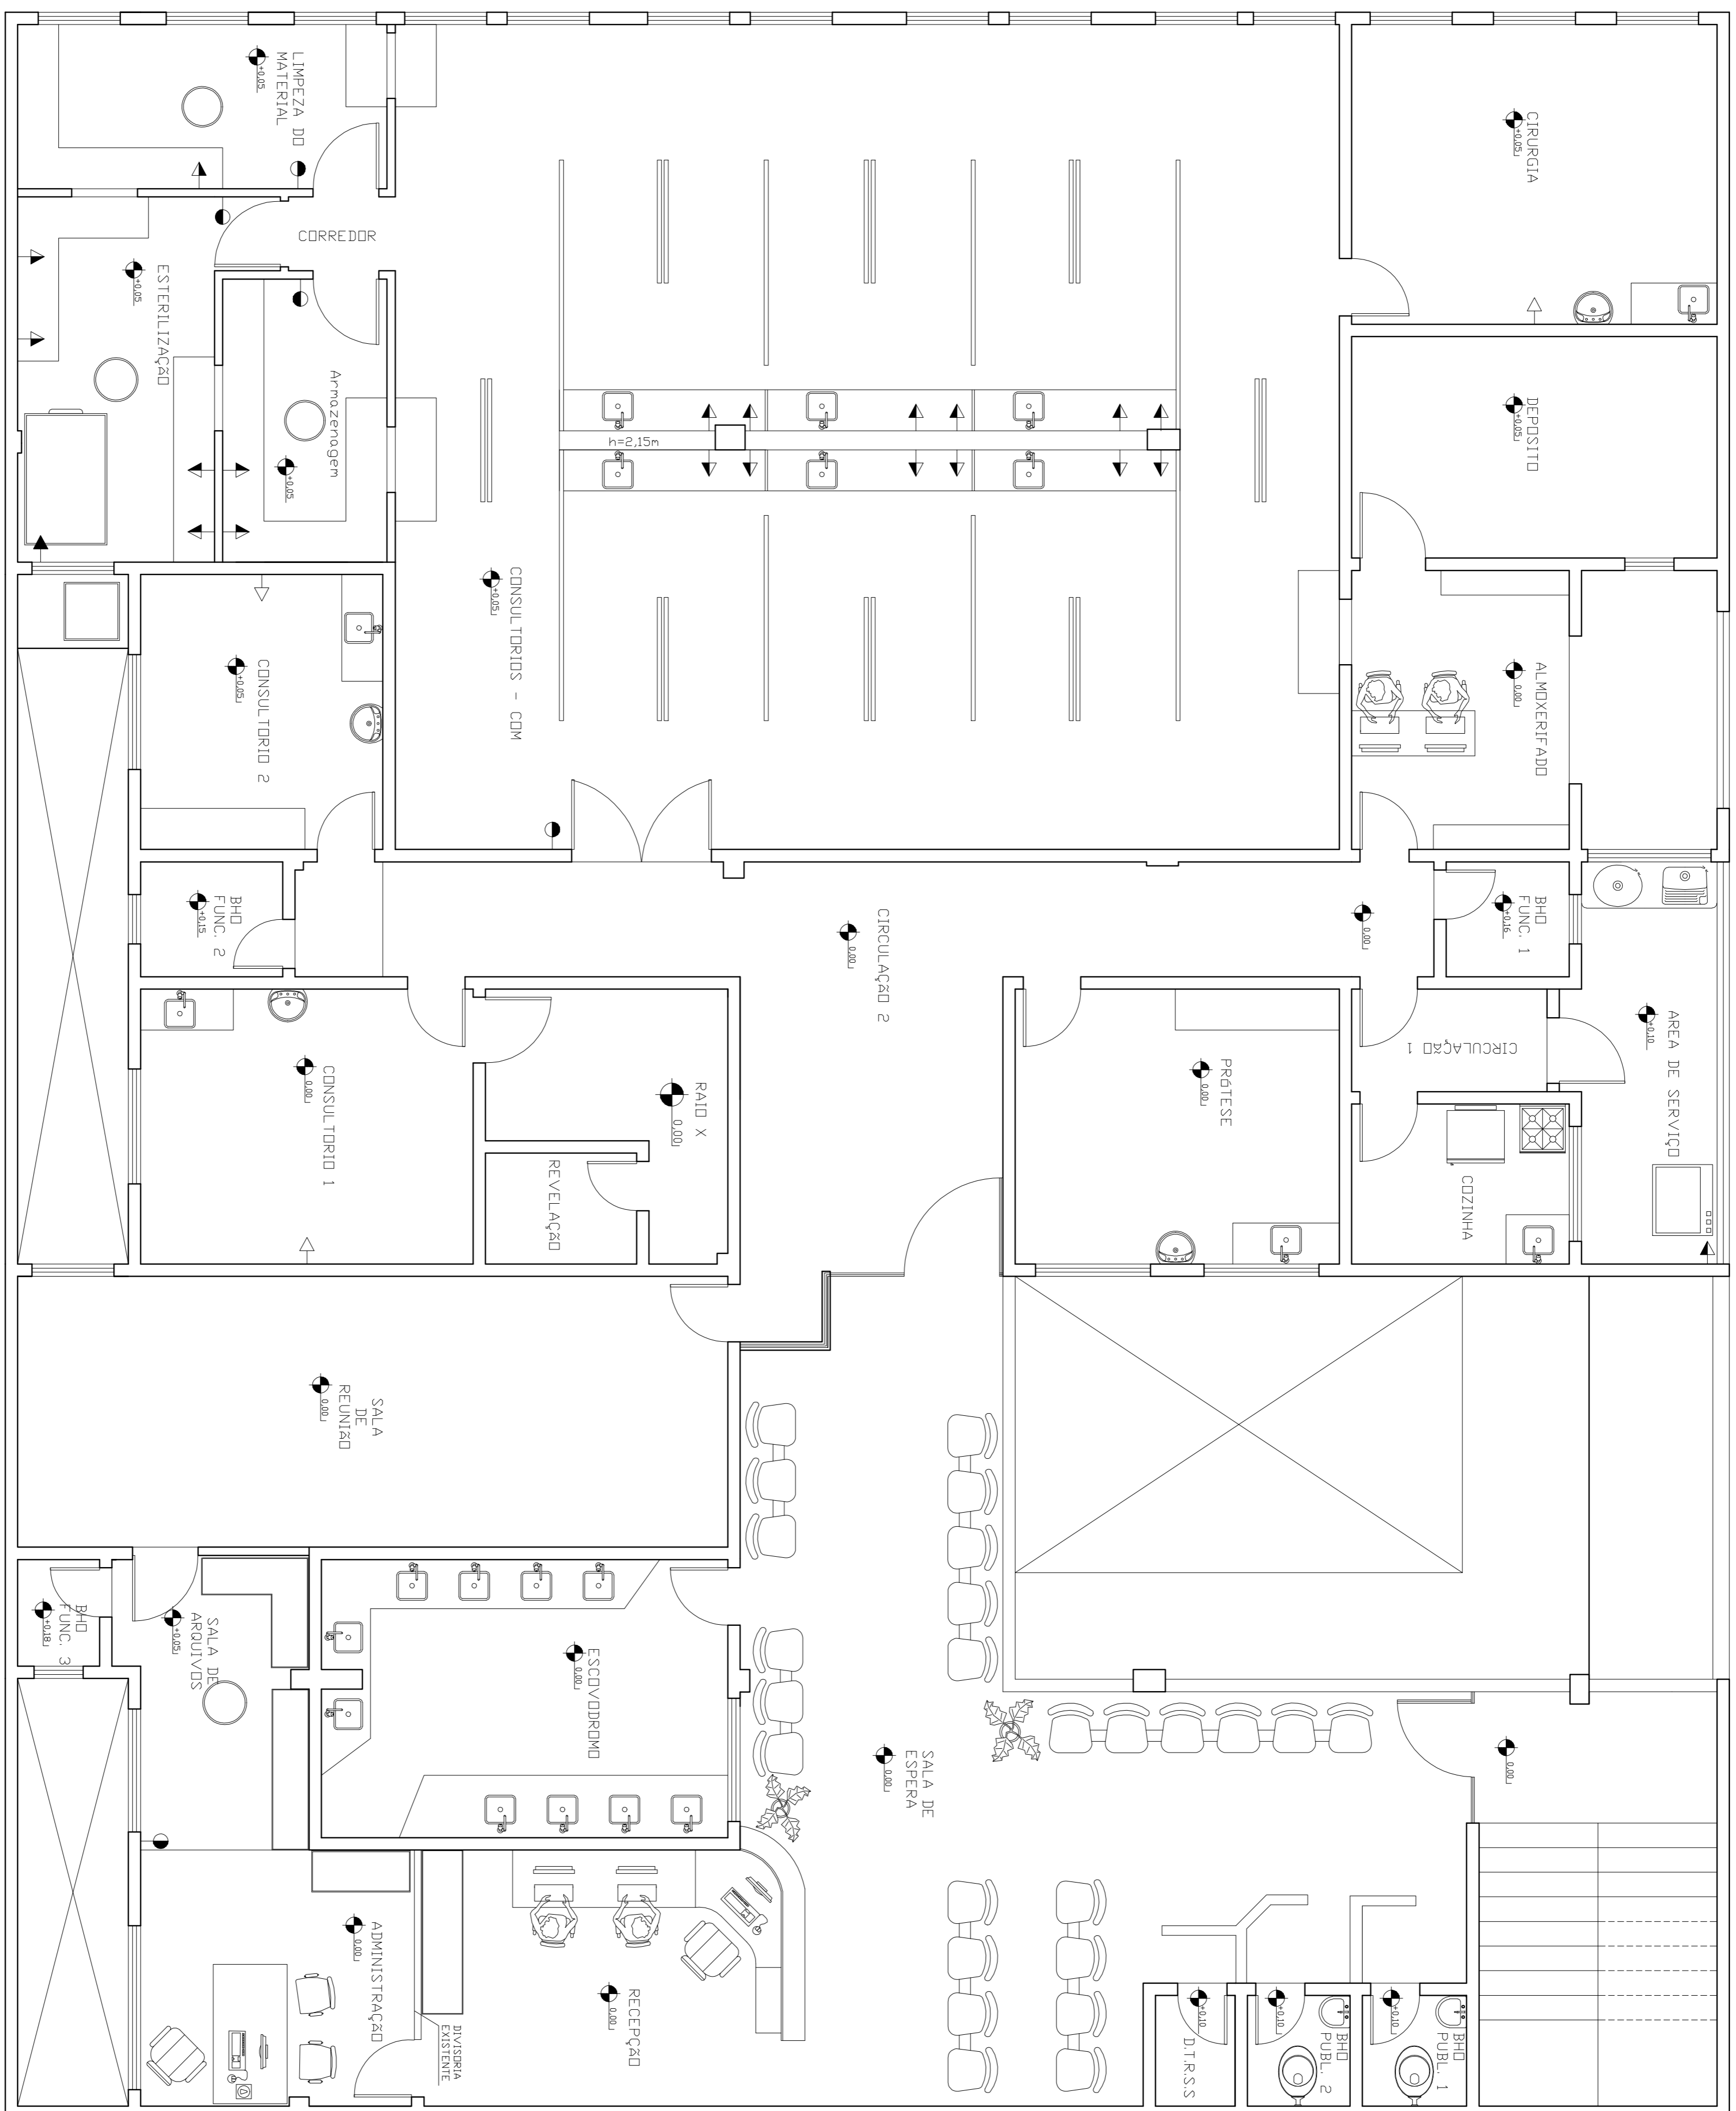

○	Ponto de lampada fluorescente Tubular 40 W
●	Ponto de lampada fluorescente 20 W
◐	Interruptor simples 1,20 metros
◑	Tomada media 1,20 metros
△	Tomada Alta ar condicionado 2,00 metros
▲	Tomada para instalação da autoclave 0,50 m

PONTOS DE ILUMINAÇÃO E TOMADA

Esc.: 1/75

TÍTULO: PROJETO ARQUITETÔNICO	FORMATO: A - 1
PONTOS DE ILUMINAÇÃO E TOMADA	FOLHA: 4/5
USO: PÚBLICO	
ENDEREÇO: Avenida Catarina Gimini - Número 57 - Complemento 2 andar - Centro - Caratinga - MG	
PROPRIETÁRIO: FERRAZ DIONÍSIO FERREZ	CNPJ: 18.334.268/0001-25
RT: RODRIGO DIAS MAIA	CREA MG: 180.918/DWG
DBS:	
ESCALA INDICADA	DATA: MAR/2016
	DESENHO: