


PENAS	RED	YELLOW	GREEN	CYAN	BLUE	MAGENTA	WHITE	CDR - 1	CDR - 4	PLOTAGEM
	0.1	0.2	0.3	0.4	0.2	0.7	0.1	0.2	0.2	

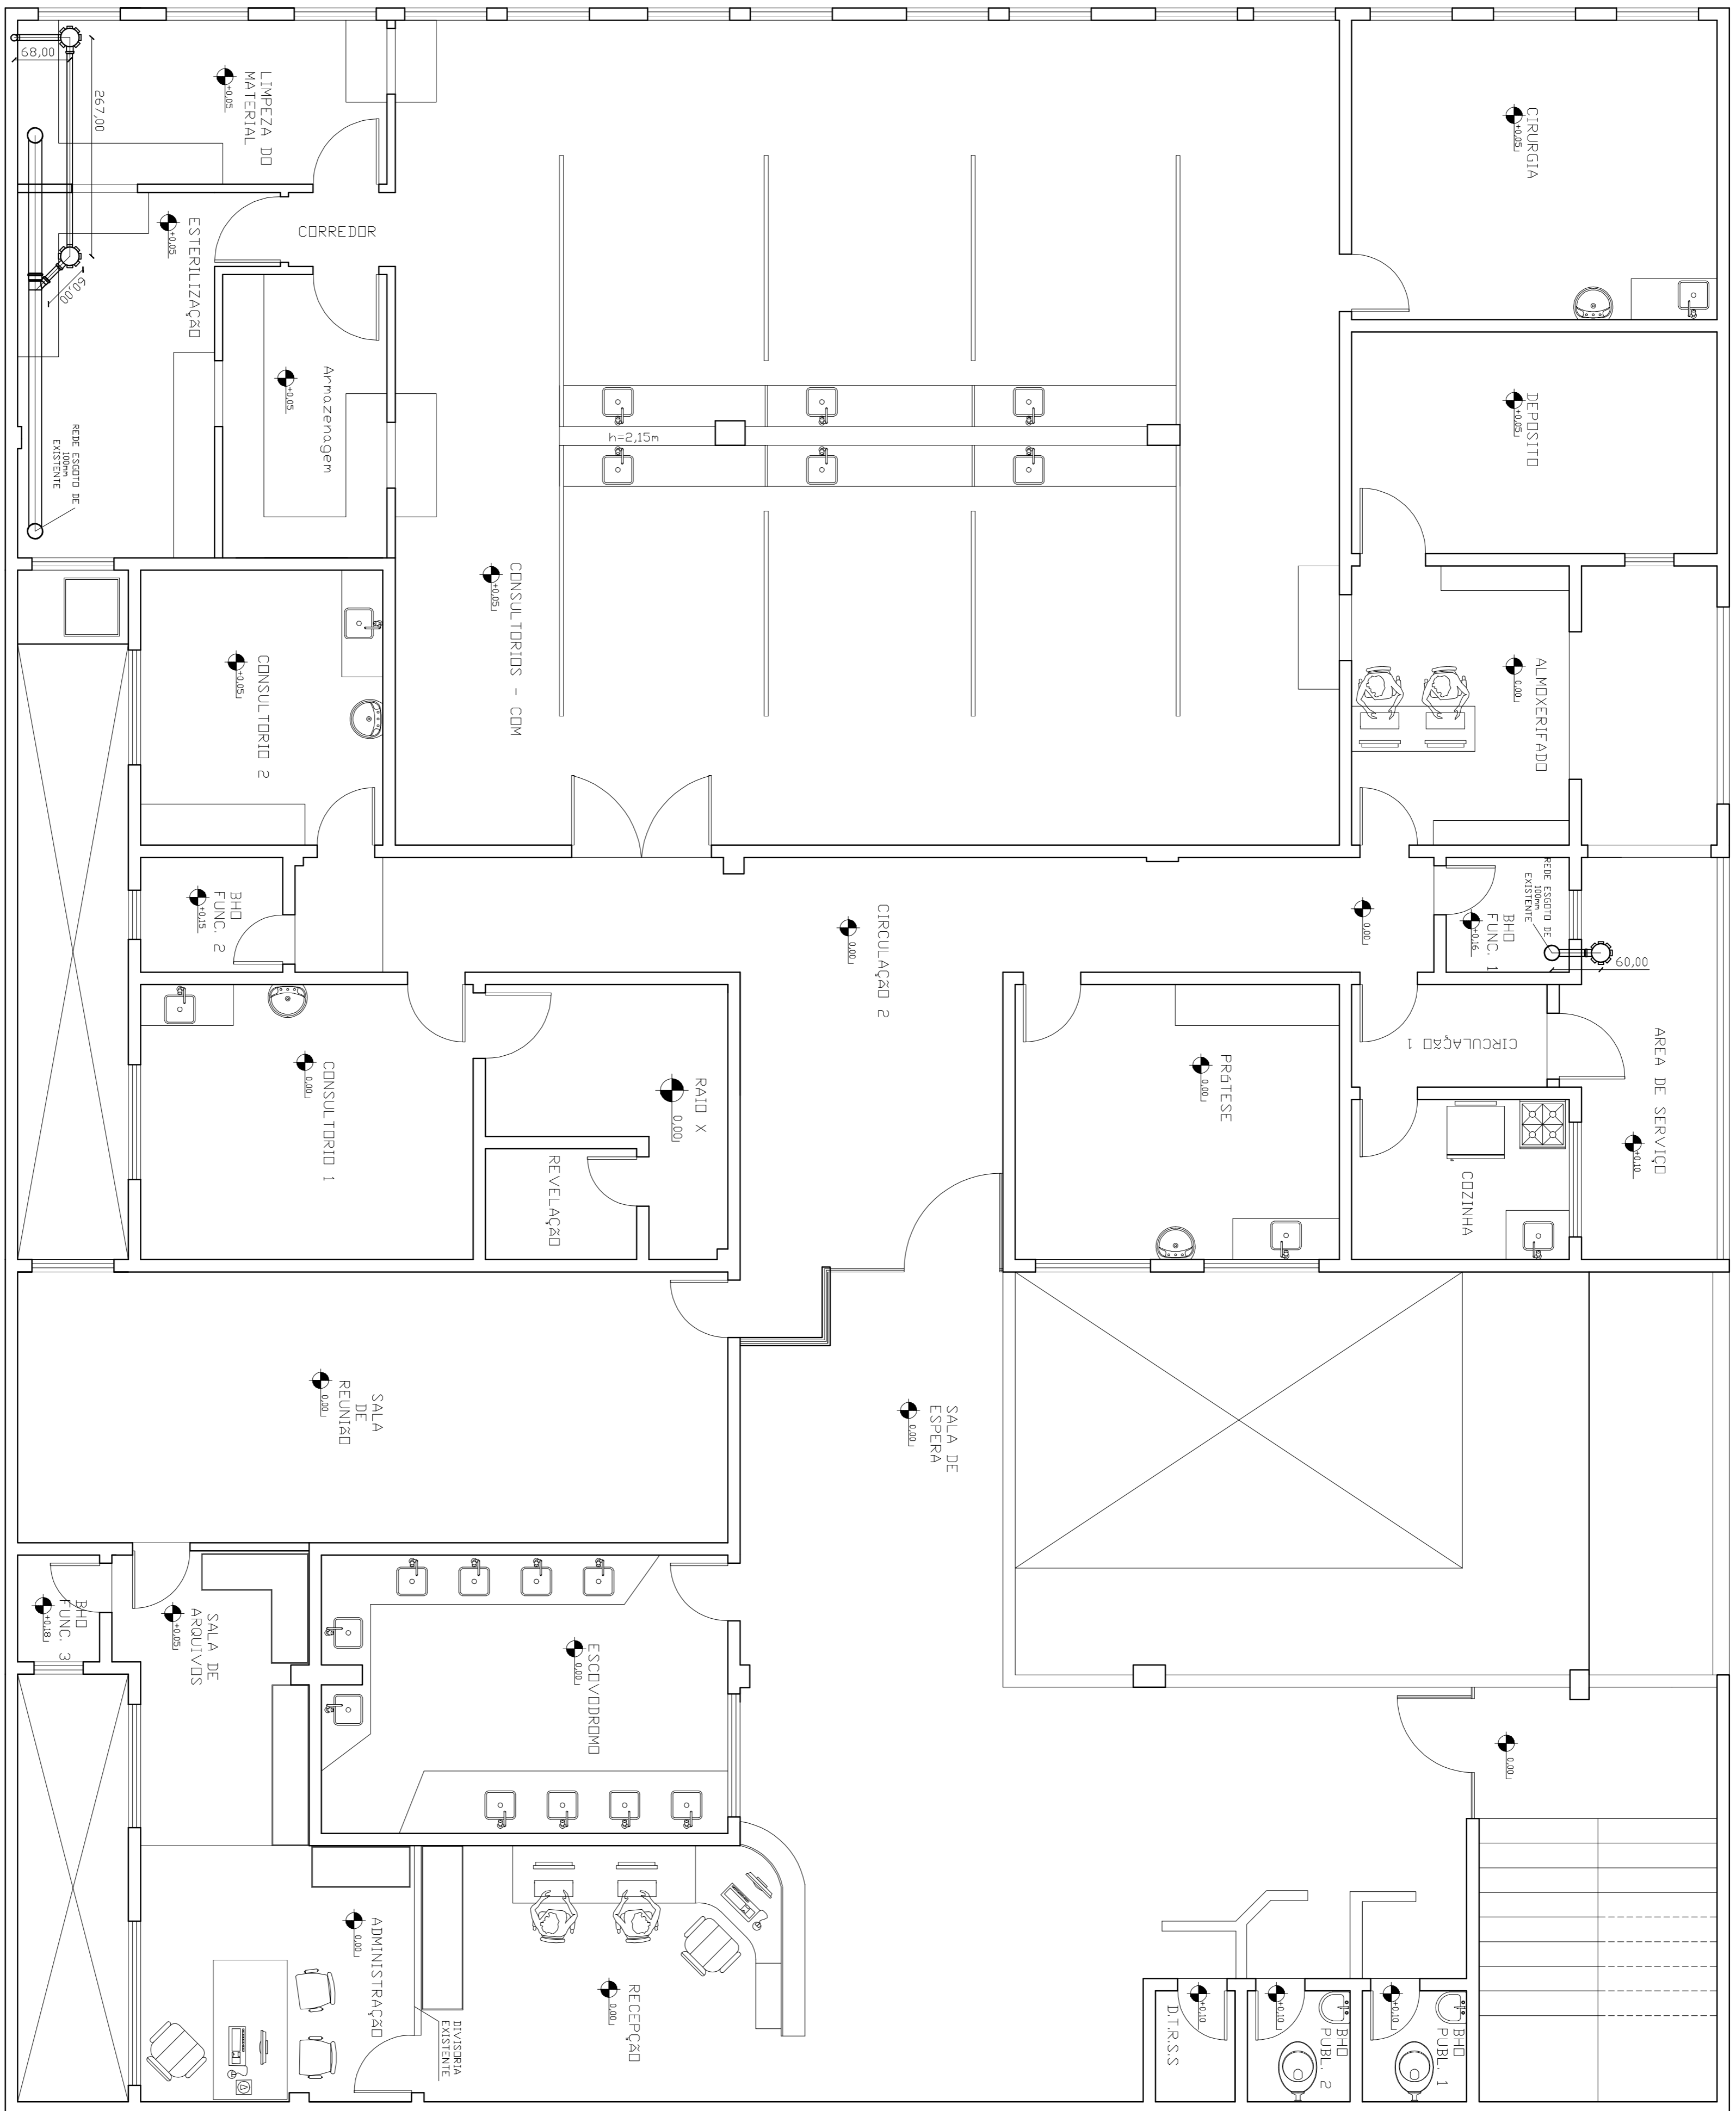

Legenda Detalhada	
	Caixa Sifonada
	PVC Acessórios
	Caixa sifonada
	100x100x50
	3 PC
	Esgoto
	Jungão simples
	PVC Esgoto
	Jungão simples
	100 mm - 50 mm
	1 PC

TÍTULO: PROJETO ARQUITETÔNICO	FORMATO: A - 1
SISTEMA DE ESGOTO	FOLHA: 5/5
USO: PÚBLICO	
ENDEREÇO: Avenida Catarina Gimini - Número 57 - Complemento 2 andar - Centro - Caratinga - MG	
PROPRIETÁRIO: PREFEITURA MUNICIPAL DE CARATINGA - CNPJ: 18.334.268/0001-25	
R.T.: RODRIGO DIAS MAIA	CREA MG: 180.918/DWG
D.B.S.:	
ESCALA: INDICADA	DATA: MAR/2016
	DESENHO: