


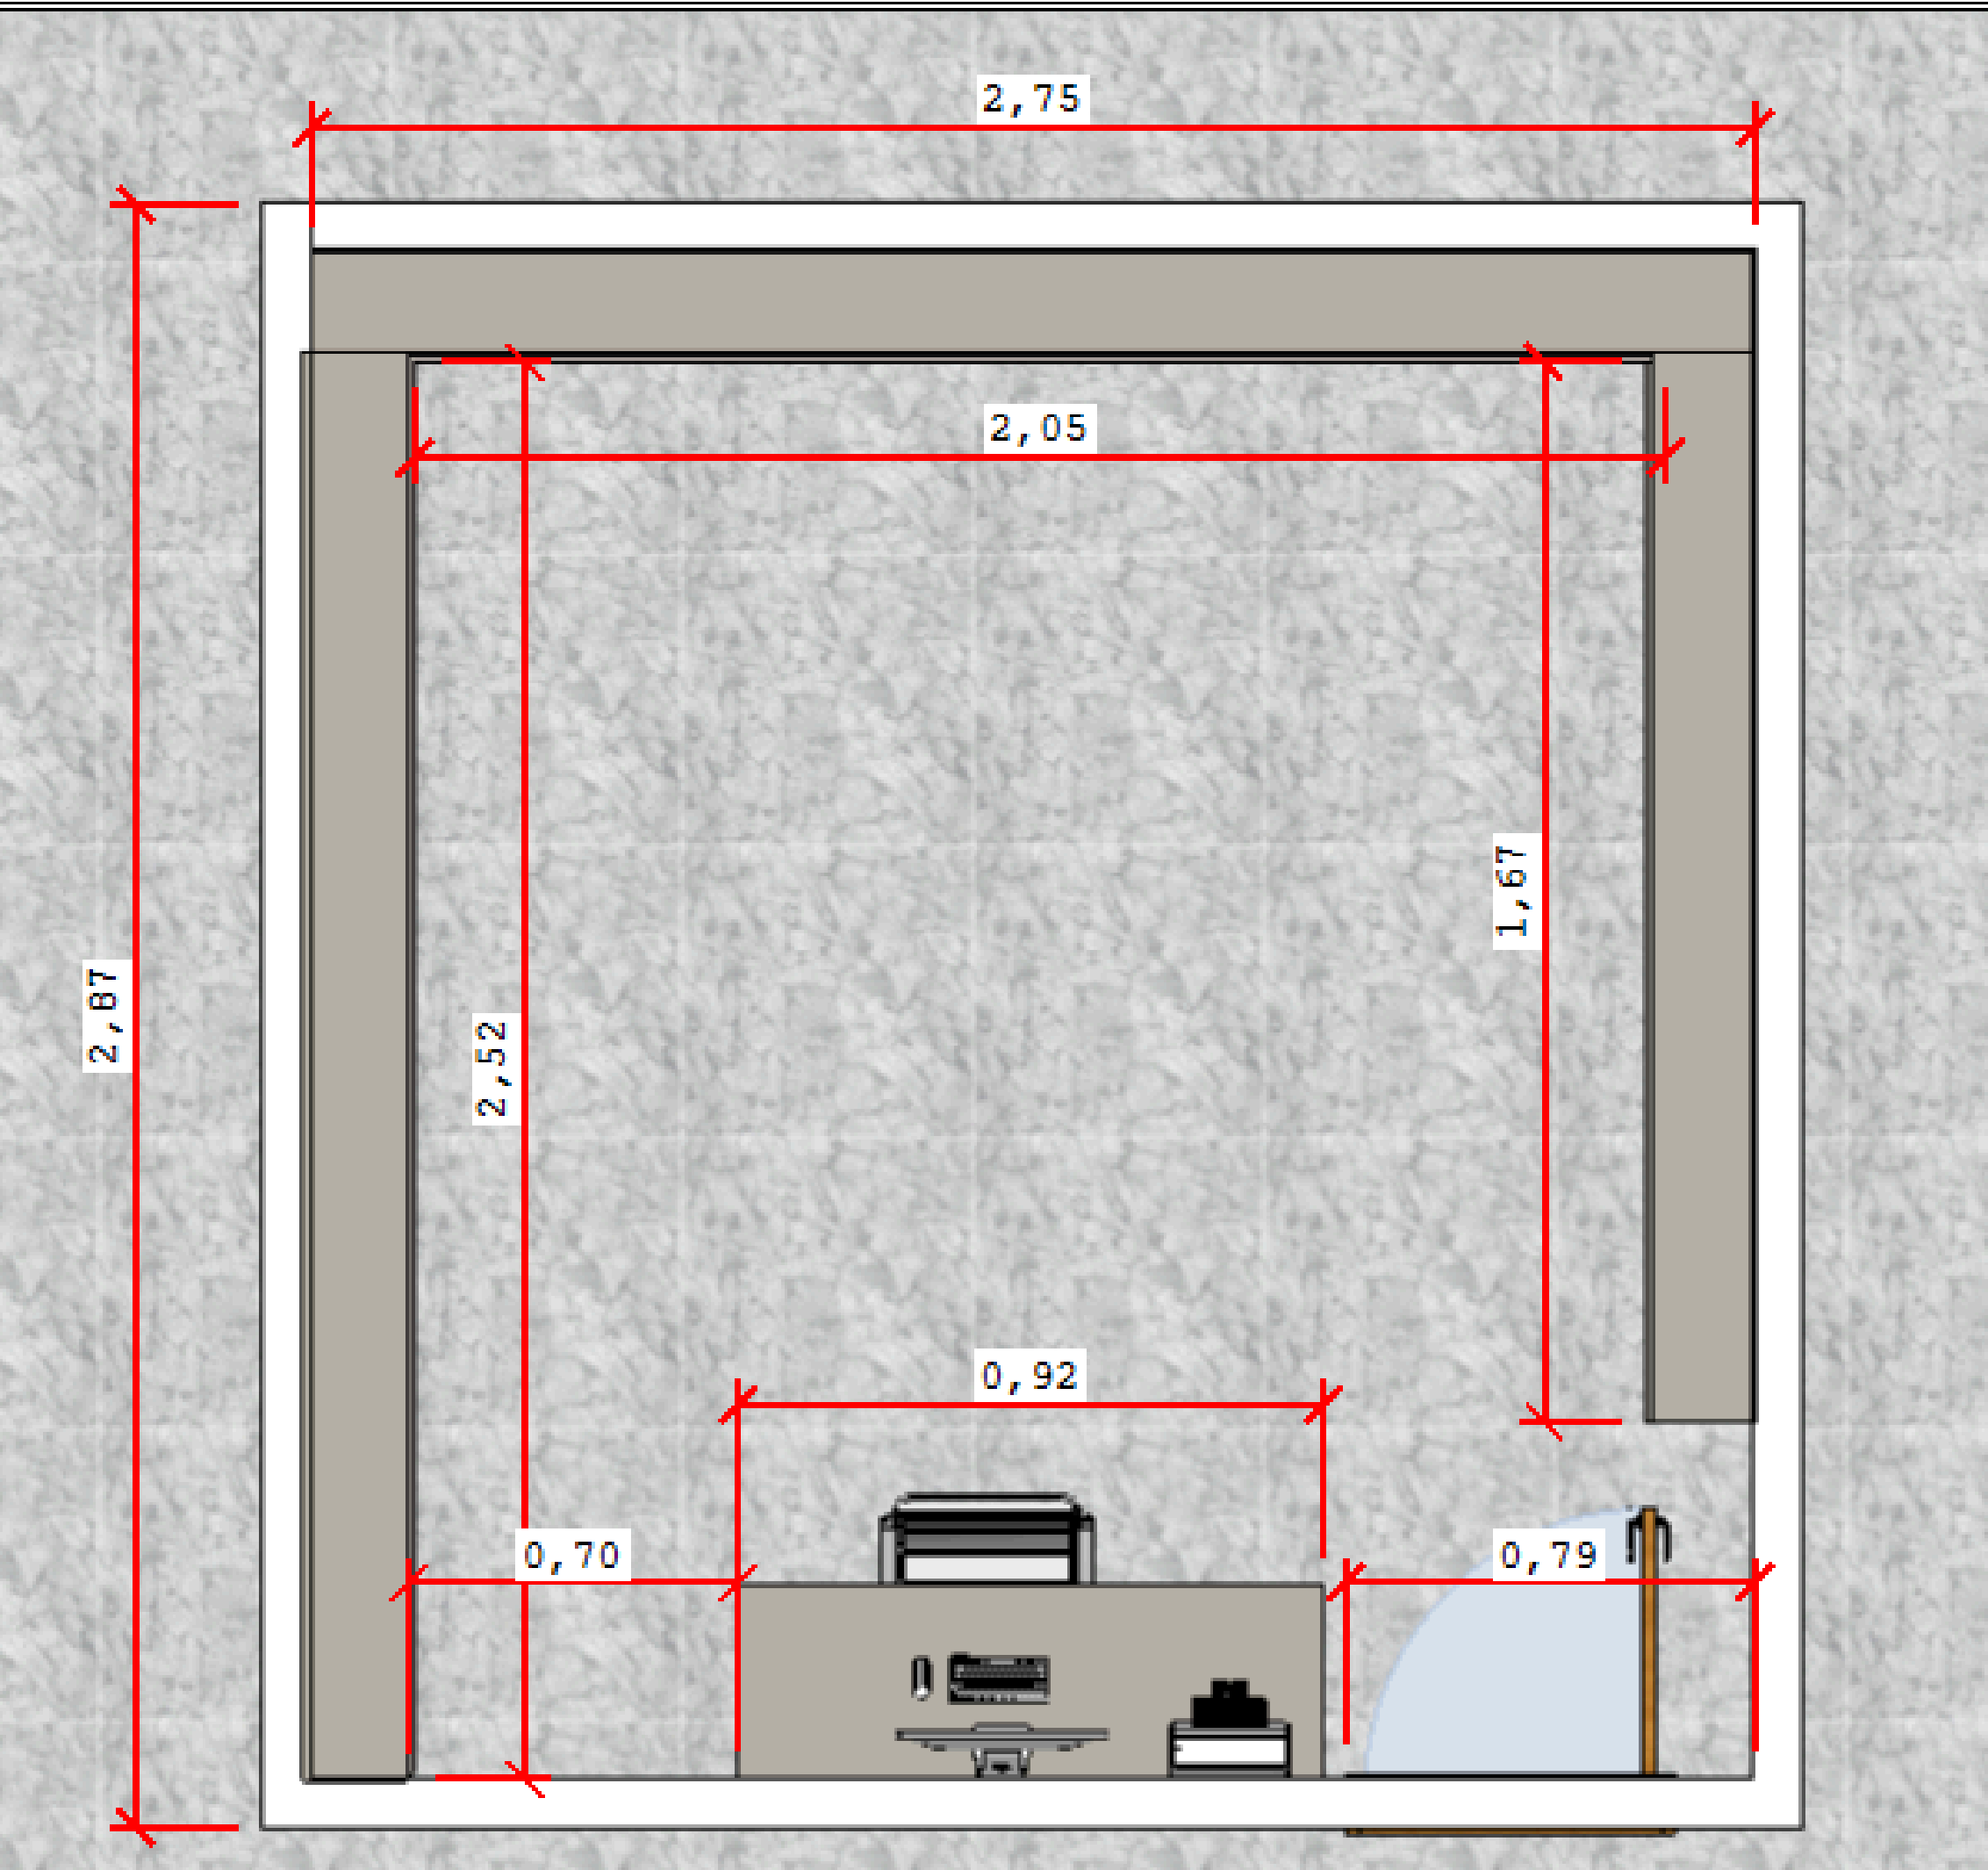


MEDIDAS PREFEITURA




SALA MENOR



SALA MENOR

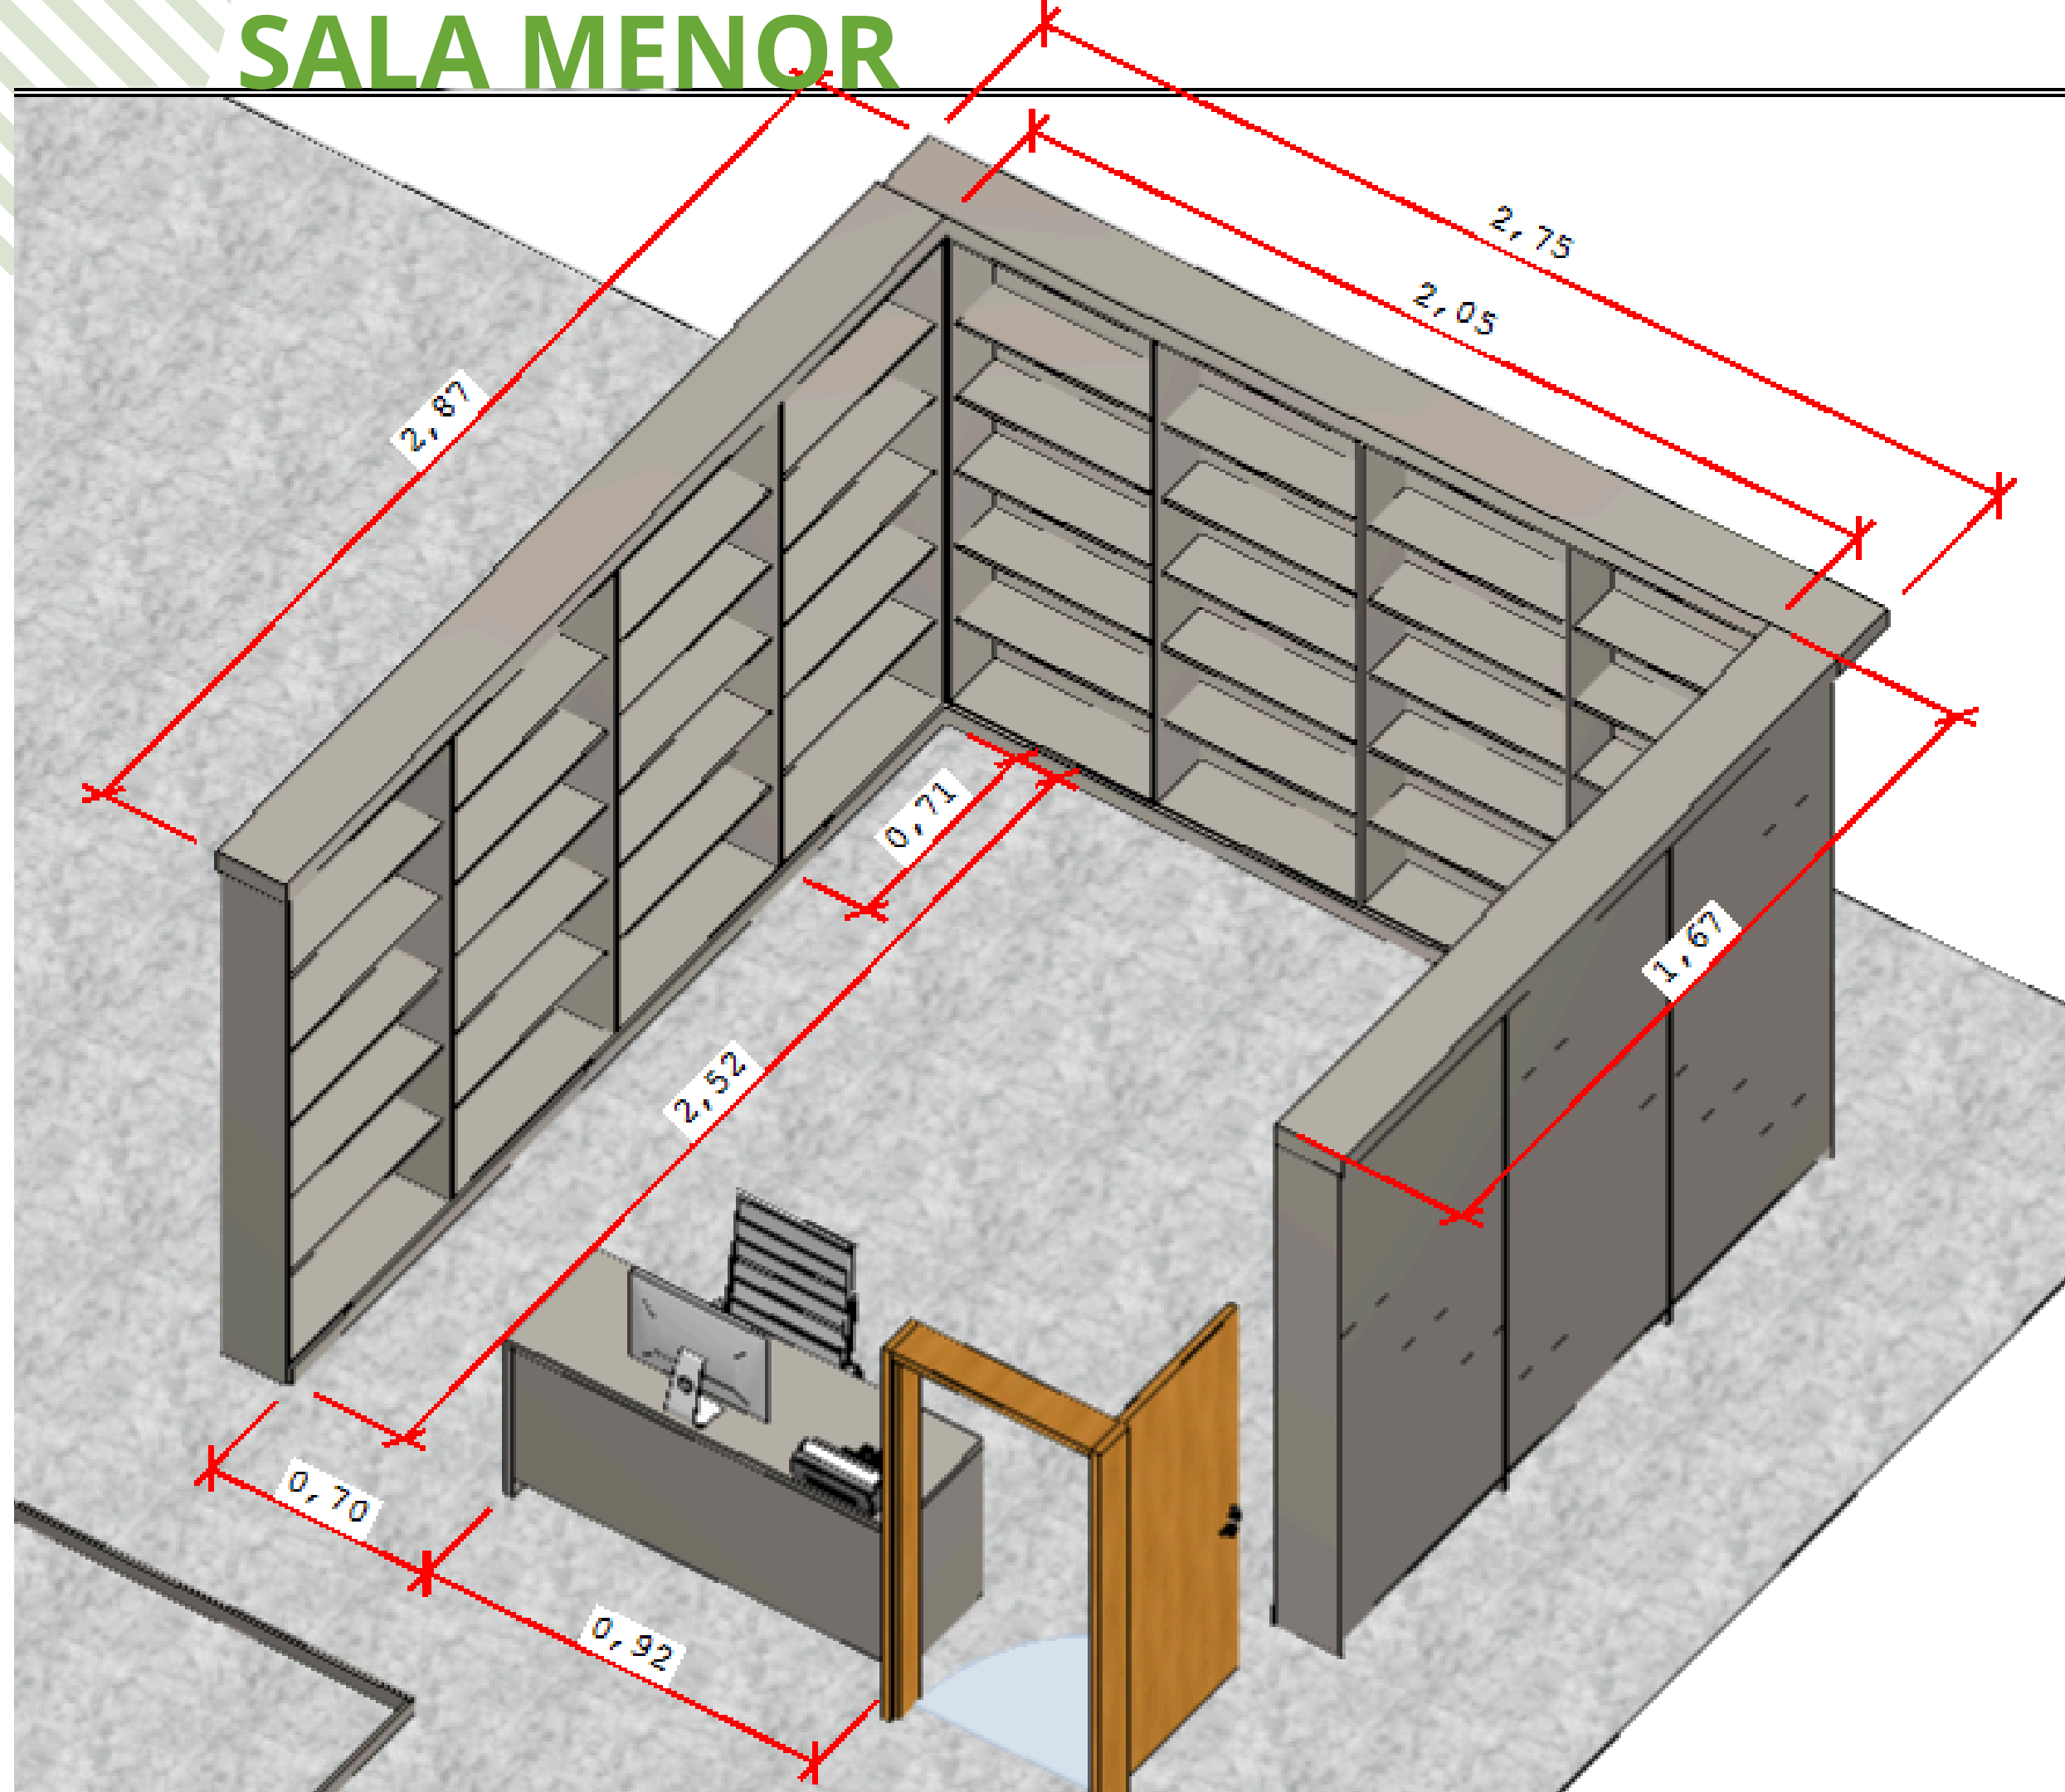

SALA MENOR

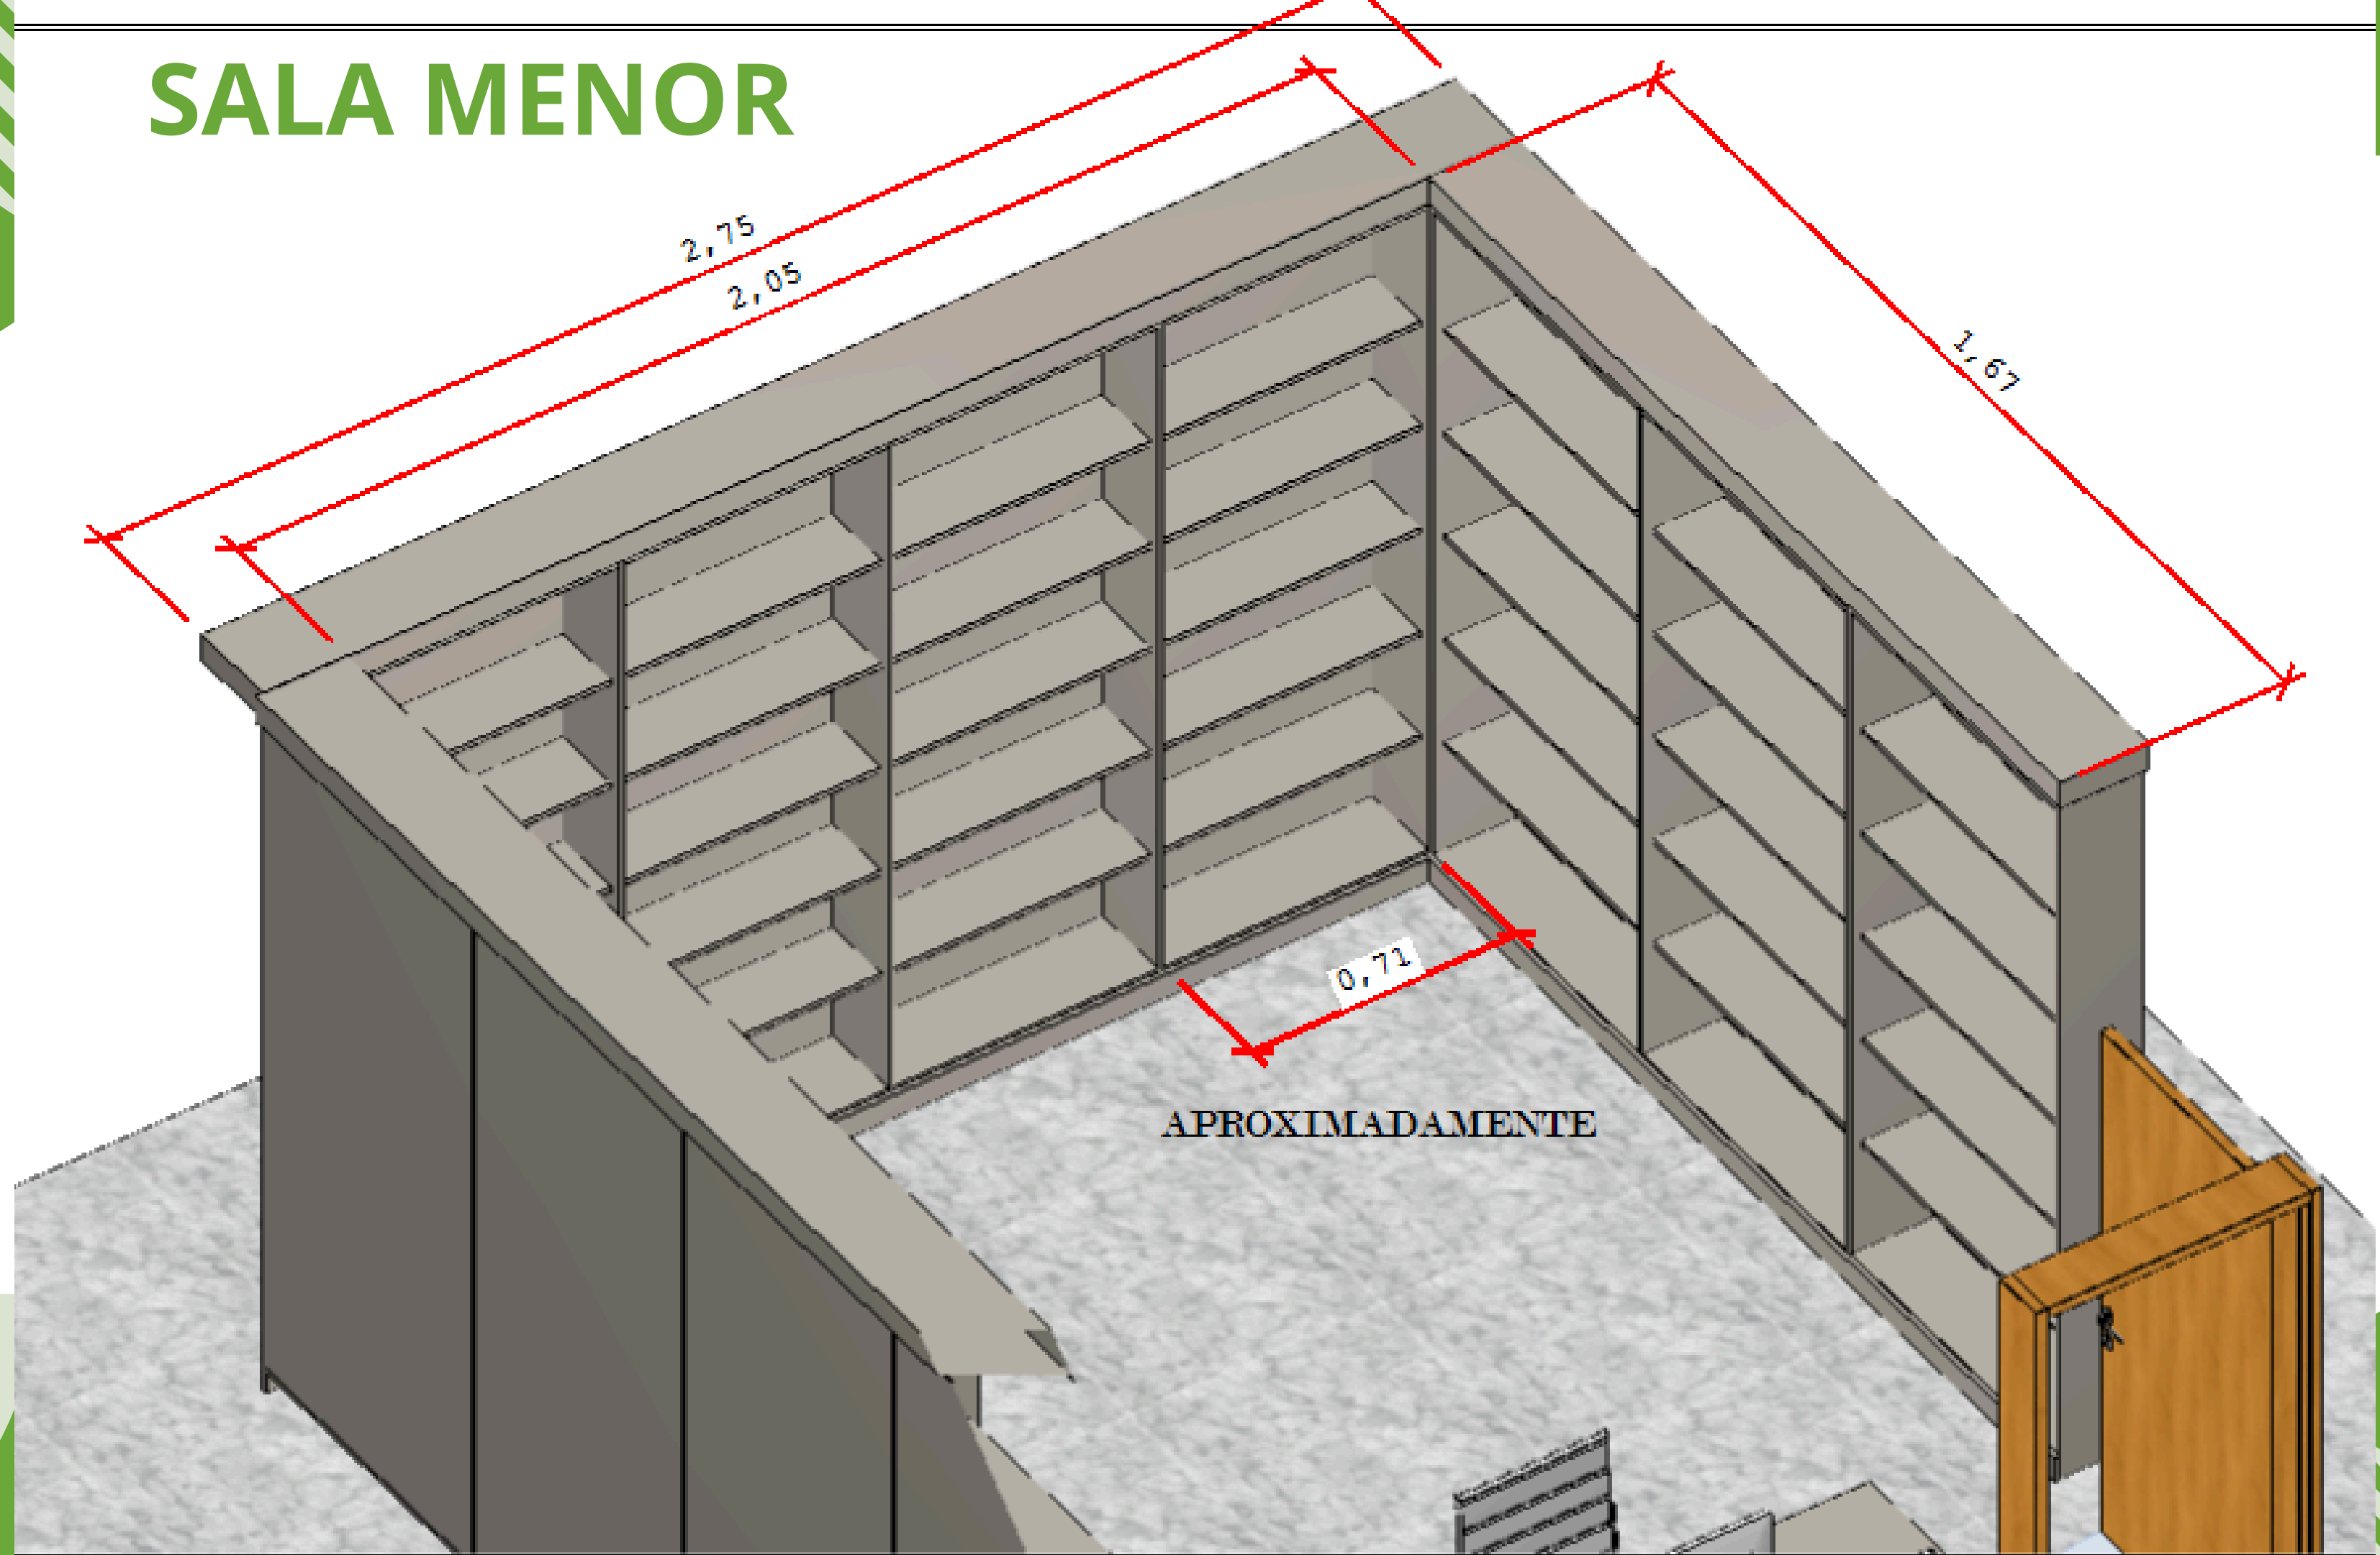

SALA MAIOR

