
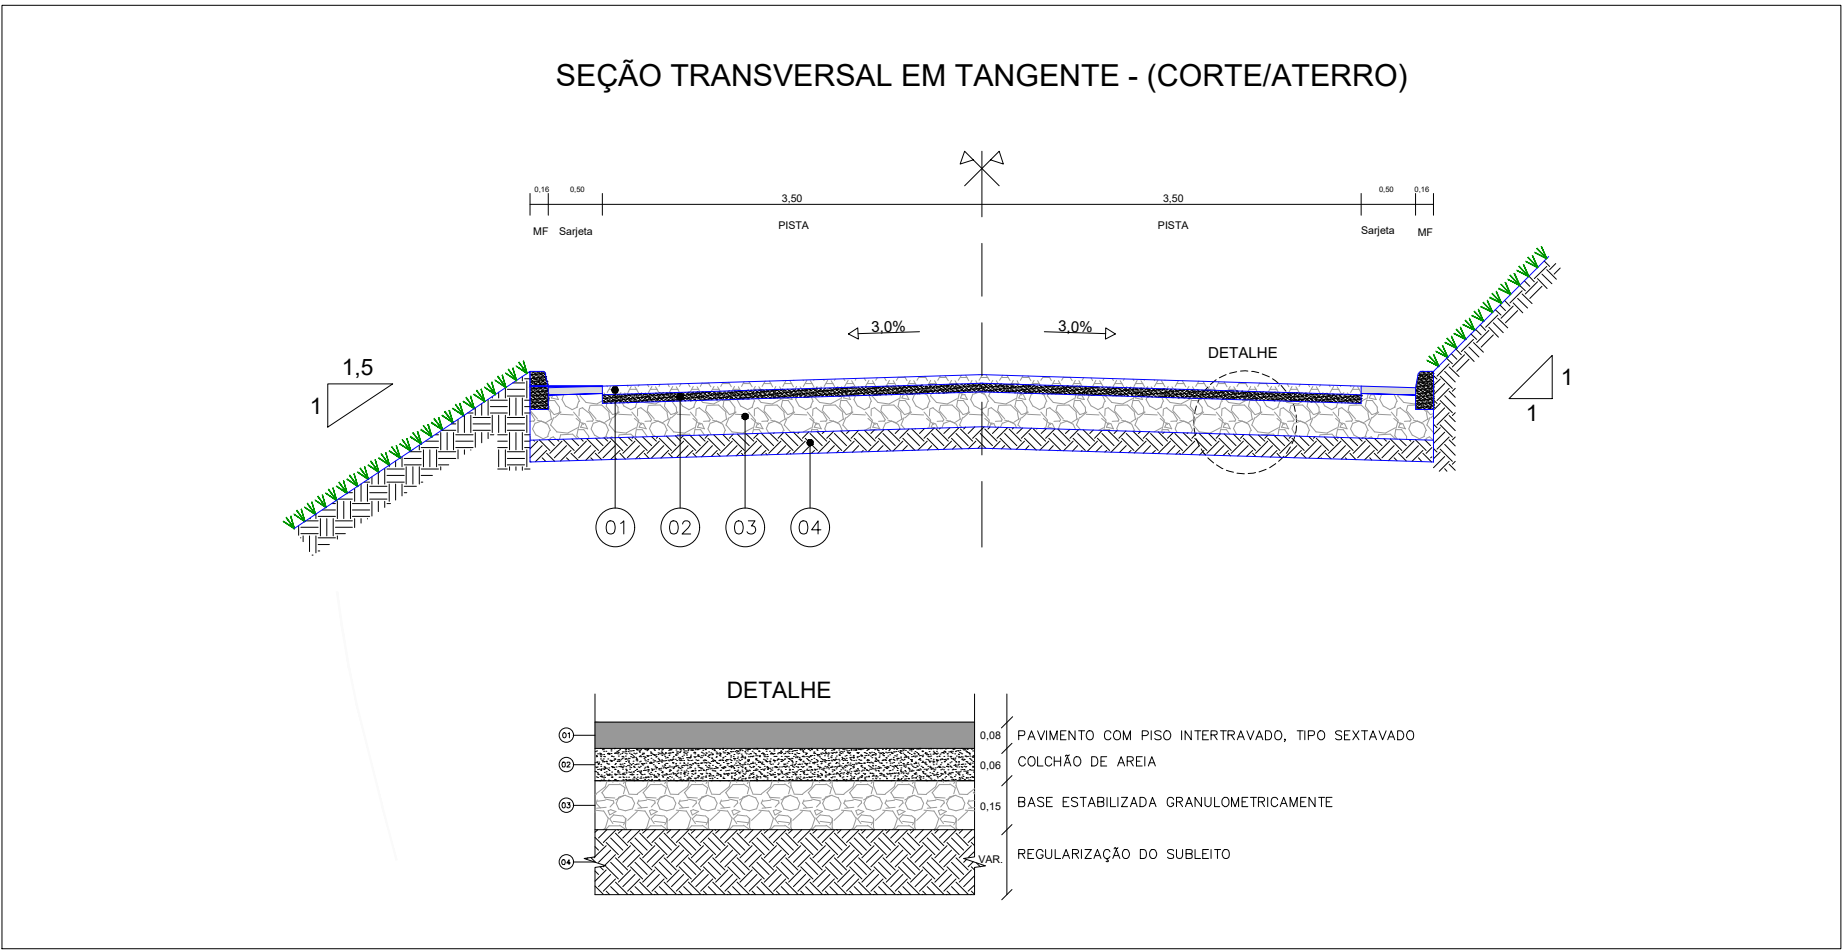
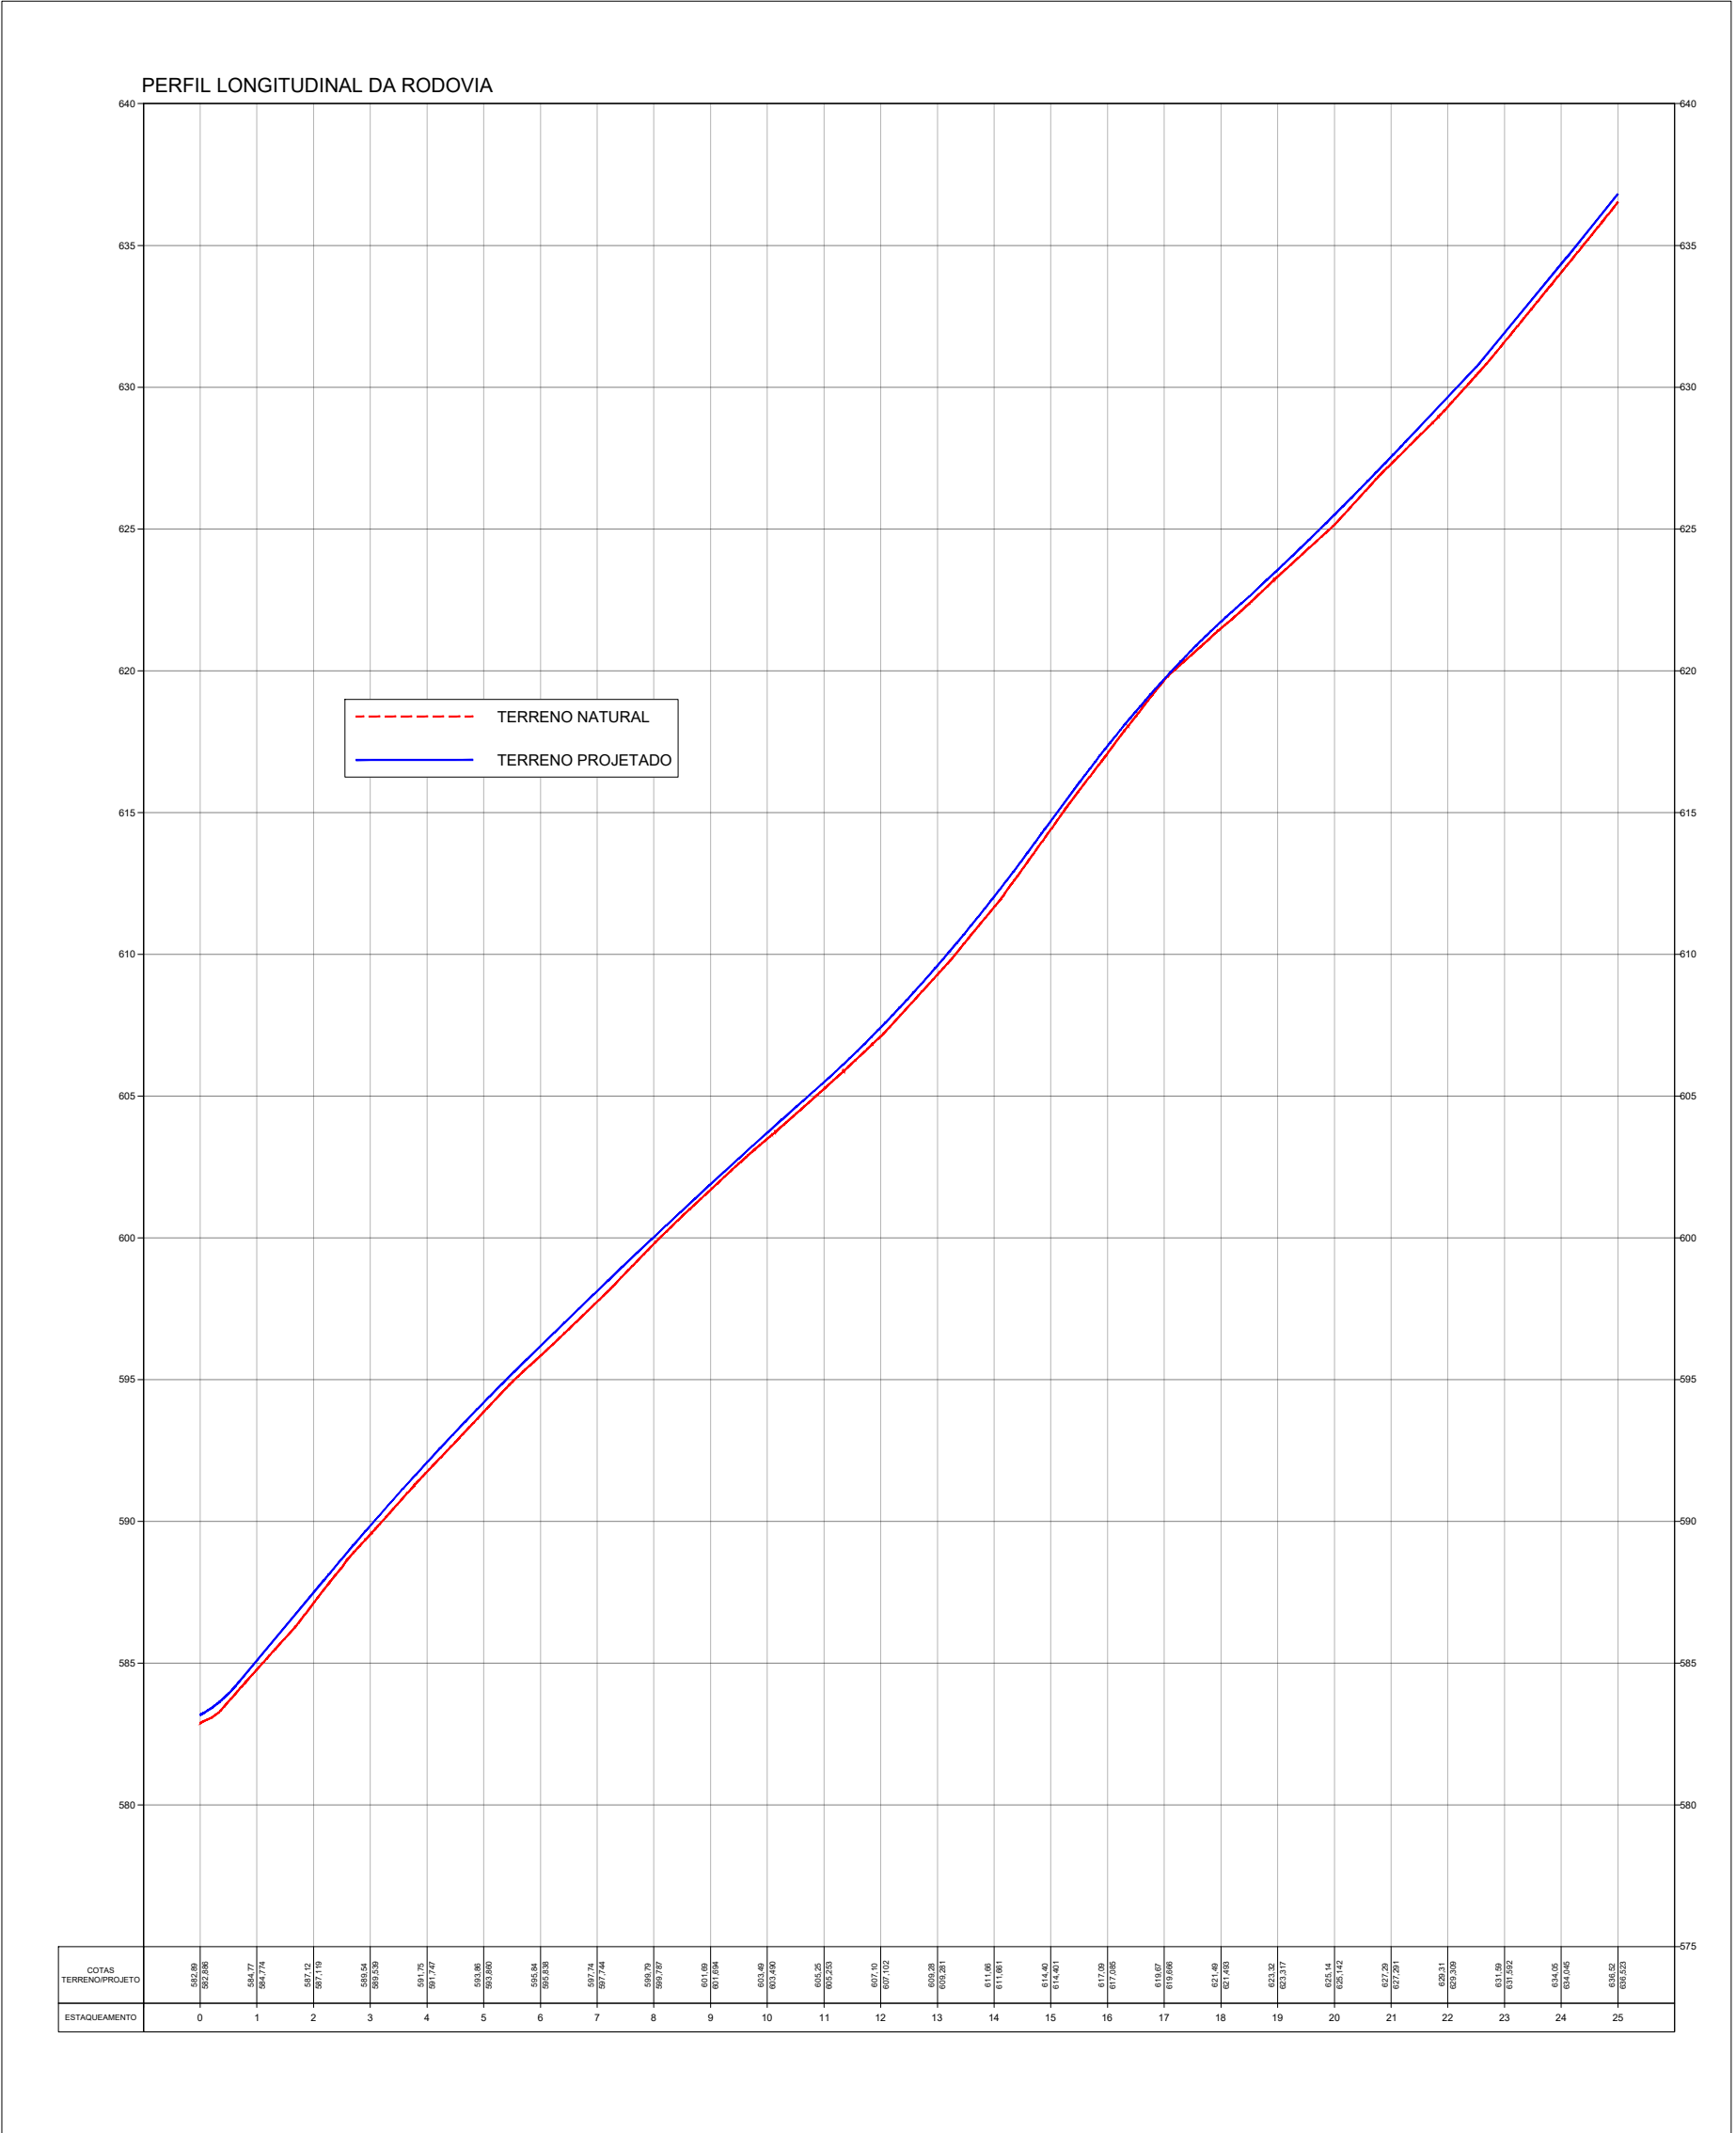


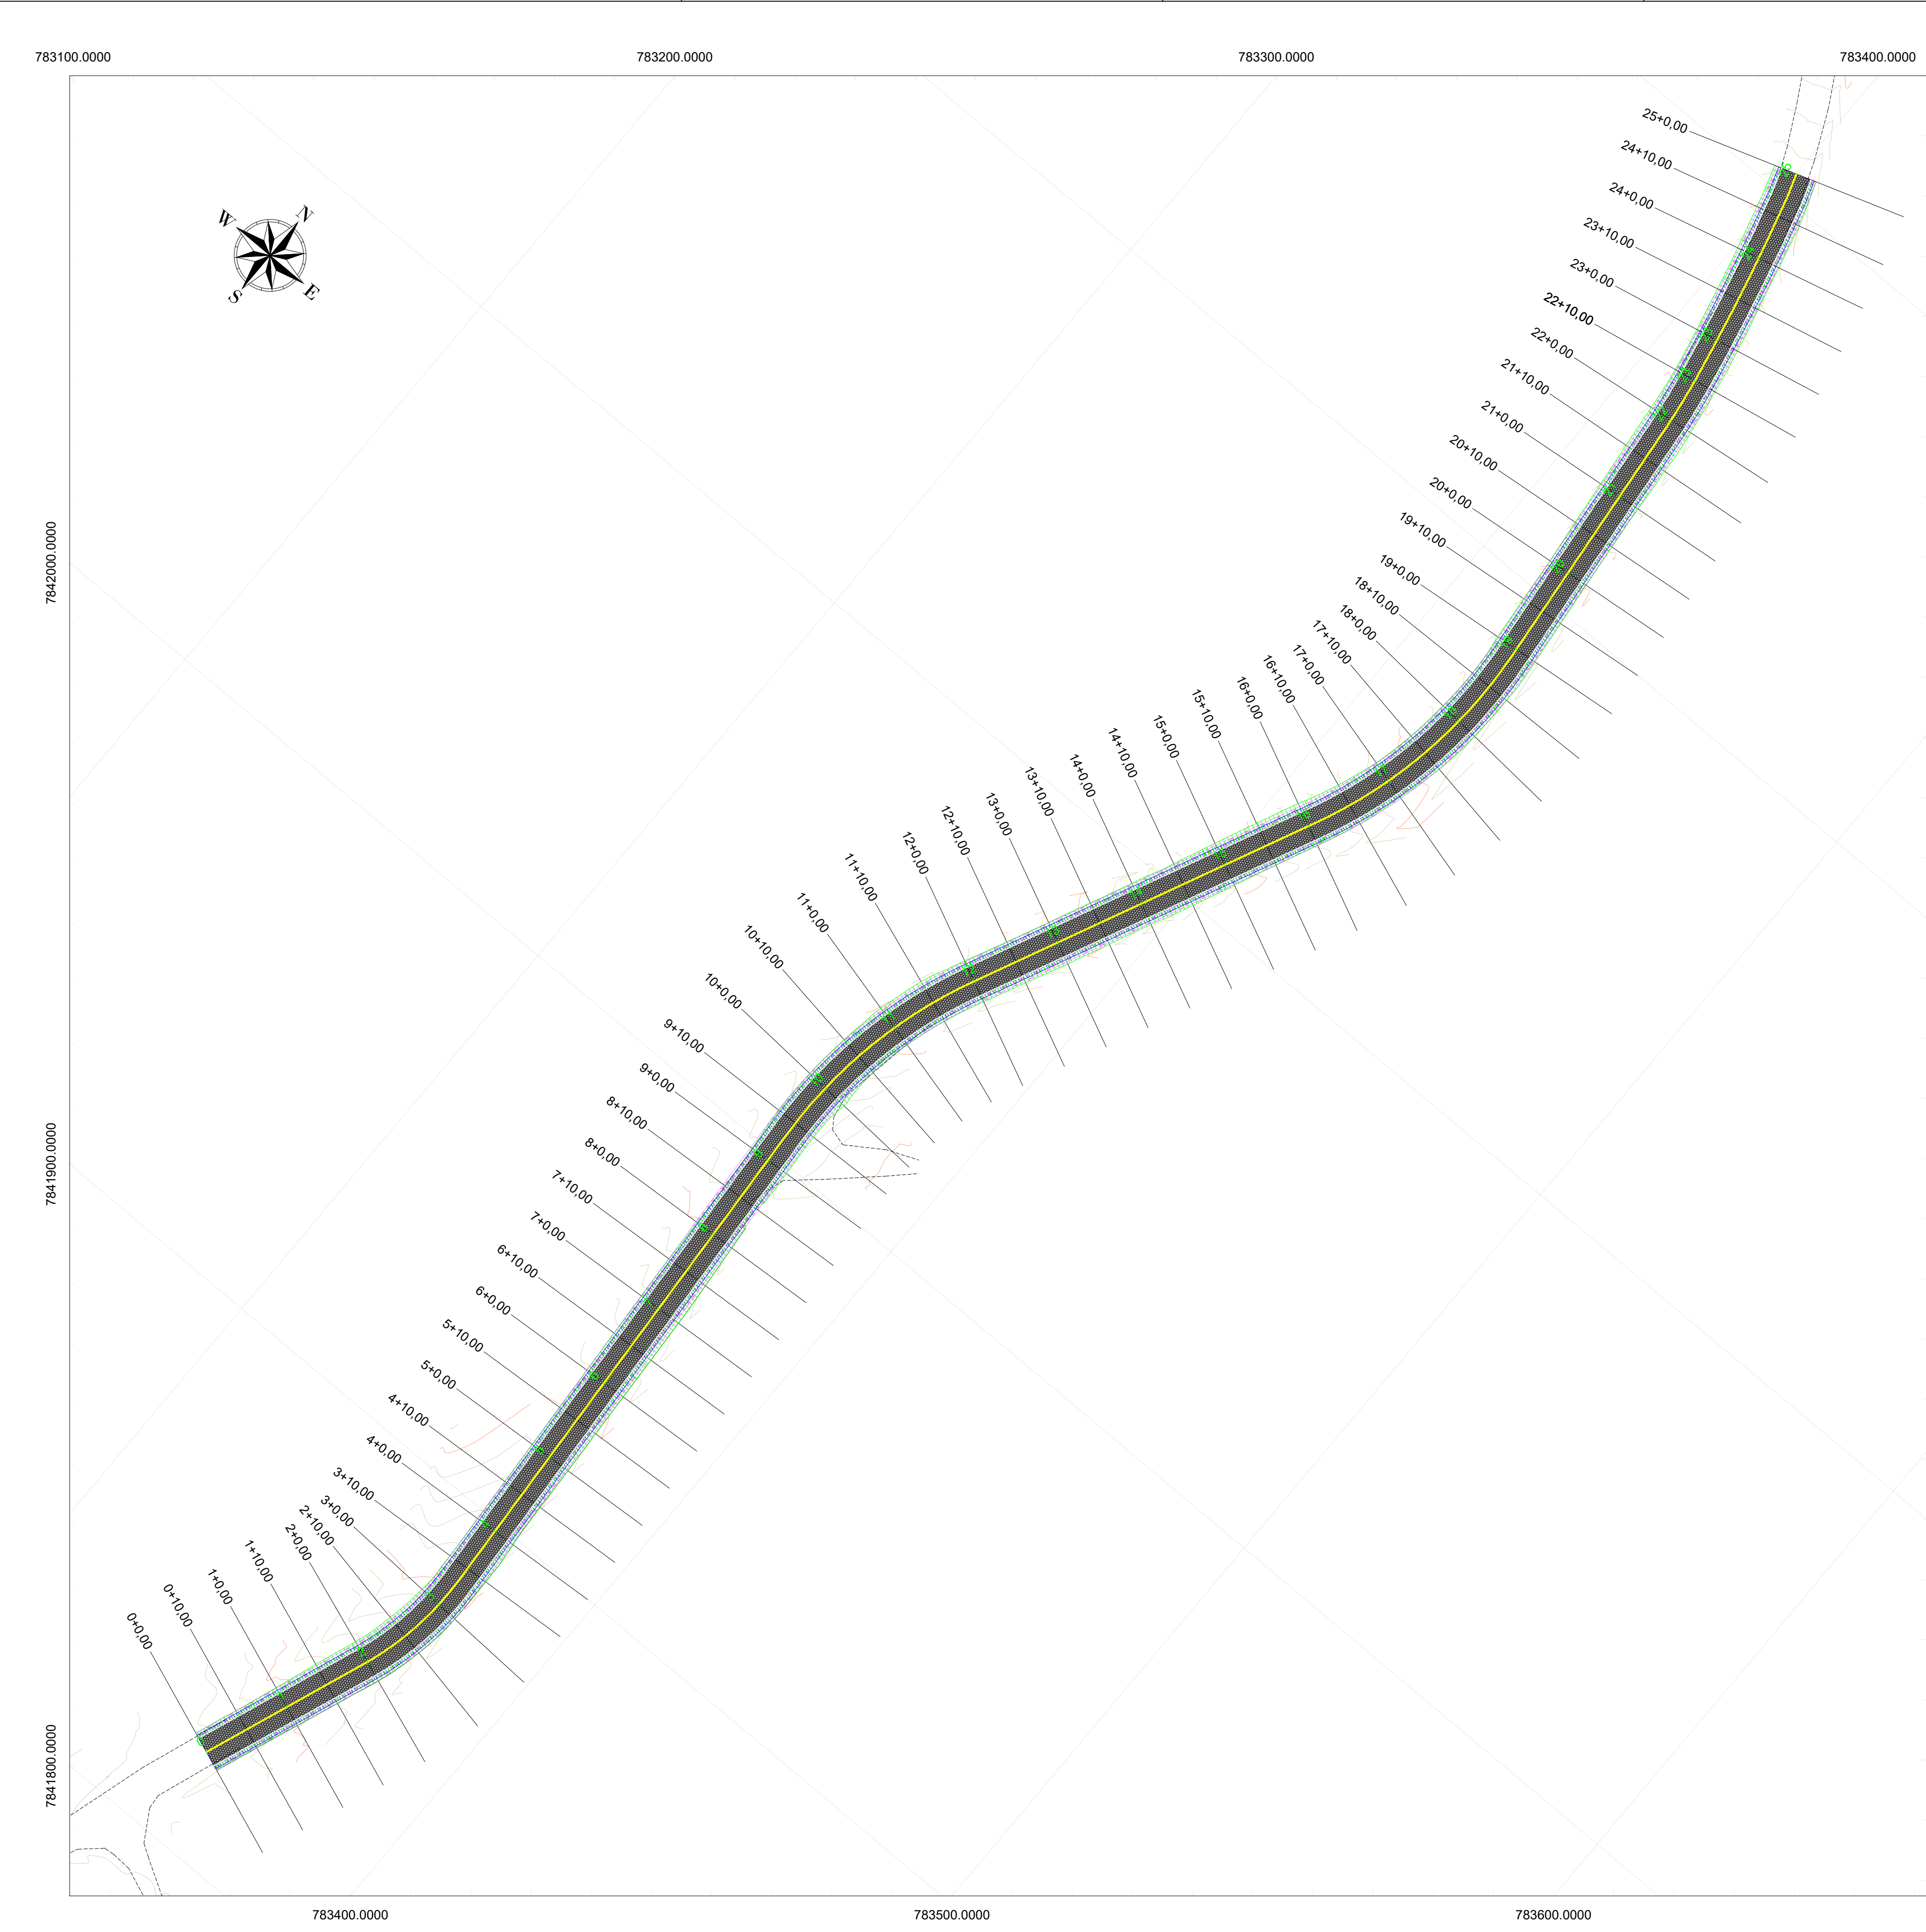

NOTAS: 1. PROJETO GEOMÉTRICO EM PLANTA SOBRE LEVANTAMENTO TOPOGRÁFICO PLANIALTIMÉTRICO DE CAMPO COM CURVAS DE NÍVEL 1/1 METRO.
2. COORDENADAS UTM REFERENCIADAS NO SISTEMA GEODÉSICO BRASILEIRO SIRGAS 2000 - FUSO 23 S.

CONVENÇÕES:

PAVIMENTO EM BLOCO SEXTAVADO
TERRAPLENAGEM
EXECUÇÃO DE BASE
CURVAS DE NÍVEL
RECONSTRUÇÃO DE BASE
REGULARIZAÇÃO DE SUBLEITO
ESTRADA EXISTENTE
NORTE VERDADEIRO

ATRIA
ATRIA ENGENHARIA E PROJETOS LTDA
Av. Olegário Maciel, nº 143, sala 305 - Centro - 35300-365
Telefone: (33) 99925-8333

ASSINATURA RESPONSÁVEL DO PROJETO

PREFEITURA MUNICIPAL DE CARATINGA/MG
Av. Prof. Armando Alves da Silva, nº 1950 - N. S.ª das Graças
CEP 35302-403 / Telefone: (33) 3329-8002

ASSINATURA RESPONSÁVEL DO PROJETO

R00	15/04/2026	EMIÇÃO INICIAL
REV.	DATA	DESCRIÇÃO DO TRABALHO E/OU REVISÃO

IDENTIFICAÇÃO	PROJETO DE TOPOGRAFIA LEVANTAMENTO PLANIALTIMÉTRICO CADASTRAL PROJETO DE IMPLANTAÇÃO	ESCALA	1:800
CONTEÚDO	EXECUÇÃO DE PAVIMENTO EM BLOCO SEXTAVADO MG425 - ESTRADA DE SÃO CÂNDIDO - CARATINGA/MG EXTENSÃO DO TRECHO - 500m	DATA	ABR/2025
		CÓDIGO	PRJ-001
		FOLHA	01/04



NOTAS: 1. PROJETO GEOMÉTRICO EM PLANTA SOBRE LEVANTAMENTO TOPOGRÁFICO PLANIALTIMÉTRICO DE CAMPO COM CURVAS DE NÍVEL 1/1 METRO.
2. COORDENADAS UTM REFERENCIADAS NO SISTEMA GEODÉSICO BRASILEIRO SIRGAS 2000 - FUSO 23 S.



ATRIA ENGENHARIA E PROJETOS LTDA
Av. Olegário Maciel, nº 143, sala 305 - Centro - 35300-365
Telefone: (33) 99925-8333

ASSINATURA RESPONSÁVEL DO PROJETO



PREFEITURA MUNICIPAL DE CARATINGA/MG
Av. Prof. Armando Alves da Silva, nº 1950 - N. S.ª das Graças
CEP 35302-403 / Telefone: (33) 3329-8002

ASSINATURA RESPONSÁVEL DO PROJETO

IDENTIFICAÇÃO
CONTEÚDO

PROJETO DE TOPOGRAFIA
LEVANTAMENTO PLANIALTIMÉTRICO CADASTRAL
PROJETO DE IMPLANTAÇÃO

EXECUÇÃO DE PAVIMENTO EM BLOCO SEXTAVADO
MG425 - ESTRADA DE SÃO CÂNDIDO - CARATINGA/MG
EXTENSÃO DO TRECHO - 500m

ESCALA	SEM ESCALA
DATA	ABR/2025
CÓDIGO	PRJ-001
FOLHA	03/04

