



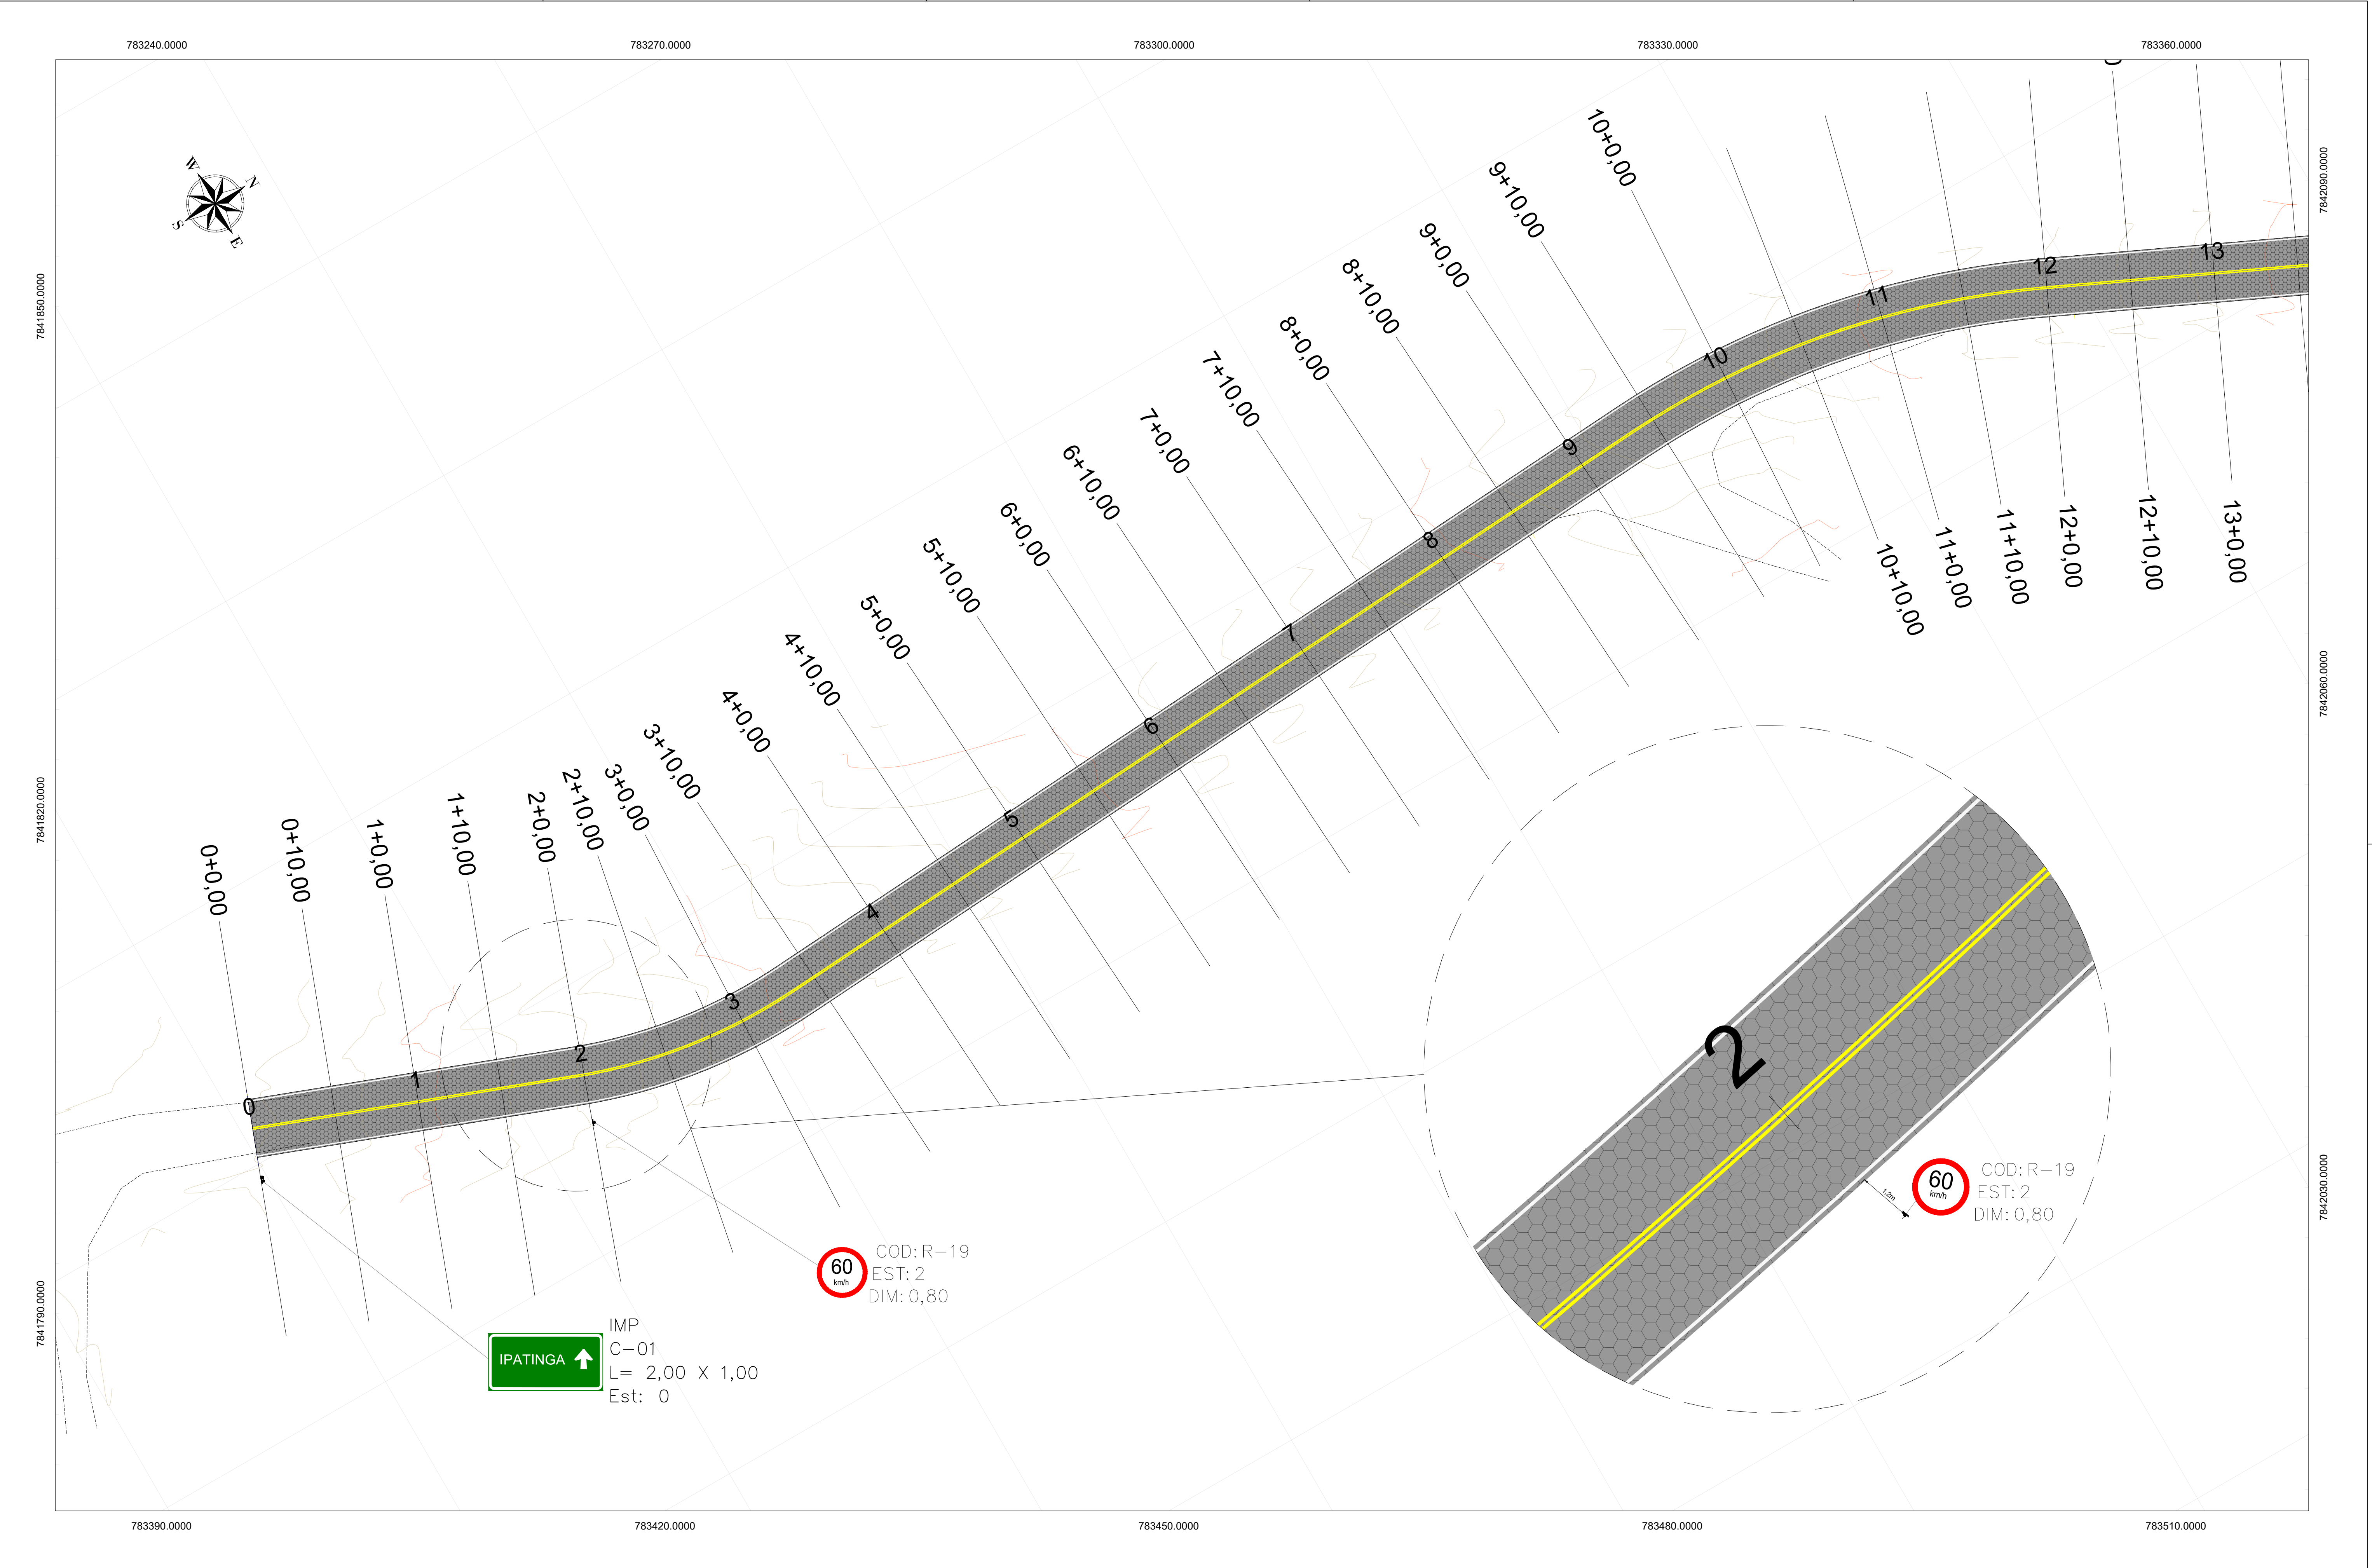

NOTAS:	1. PROJETO GEOMÉTRICO EM PLANTA SOBRE LEVANTAMENTO TOPOGRÁFICO PLANIALTIMÉTRICO DE CAMPO COM CURVAS DE NÍVEL 1/1 METRO. 2. COORDENADAS UTM REFERENCIADAS NO SISTEMA GEODÉSICO BRASILEIRO SIRGAS 2000 - FUSO 23 S.	CONVENÇÕES:	PAVIMENTO EM BLOCO RETANGULAR PAVIMENTO EM BLOCO DE PEDA ESTRADA EXISTENTE PLACA DE IDENTIFICAÇÃO (2.20x1.00) PLACA DE REGULAÇÃO (2.20x1.00) ESTACAMENTO DO EIXO PAVIMENTO DE BORDA DA PISTA CURVAS DE NÍVEL NORTE VERDADEIRO	ATRIA ENGENHARIA E PROJETOS LTDA Av. Olegário Maciel, nº 143, sala 305 - Centro - 35300-365 Telefone: (33) 99925-8333 ASSINATURA RESPONSÁVEL DO PROJETO	PREFEITURA MUNICIPAL DE CARATINGA/MG Av. Prof. Armando Alves da Silva, nº 1950 - N. Sª das Graças CEP 35302-403 / Telefone: (33) 3329-8002 ASSINATURA RESPONSÁVEL DO PROJETO	IDENTIFICAÇÃO	MG 425 - SÃO CÂNDIDO, CARATINGA/MG	ESCALA	1:350
								DATA	MAI/2025
FOLHA	CÓDIGO	PRJ-001	CONTÉUDO	PROJETO DE SINALIZAÇÃO PLANTA BAIXA					

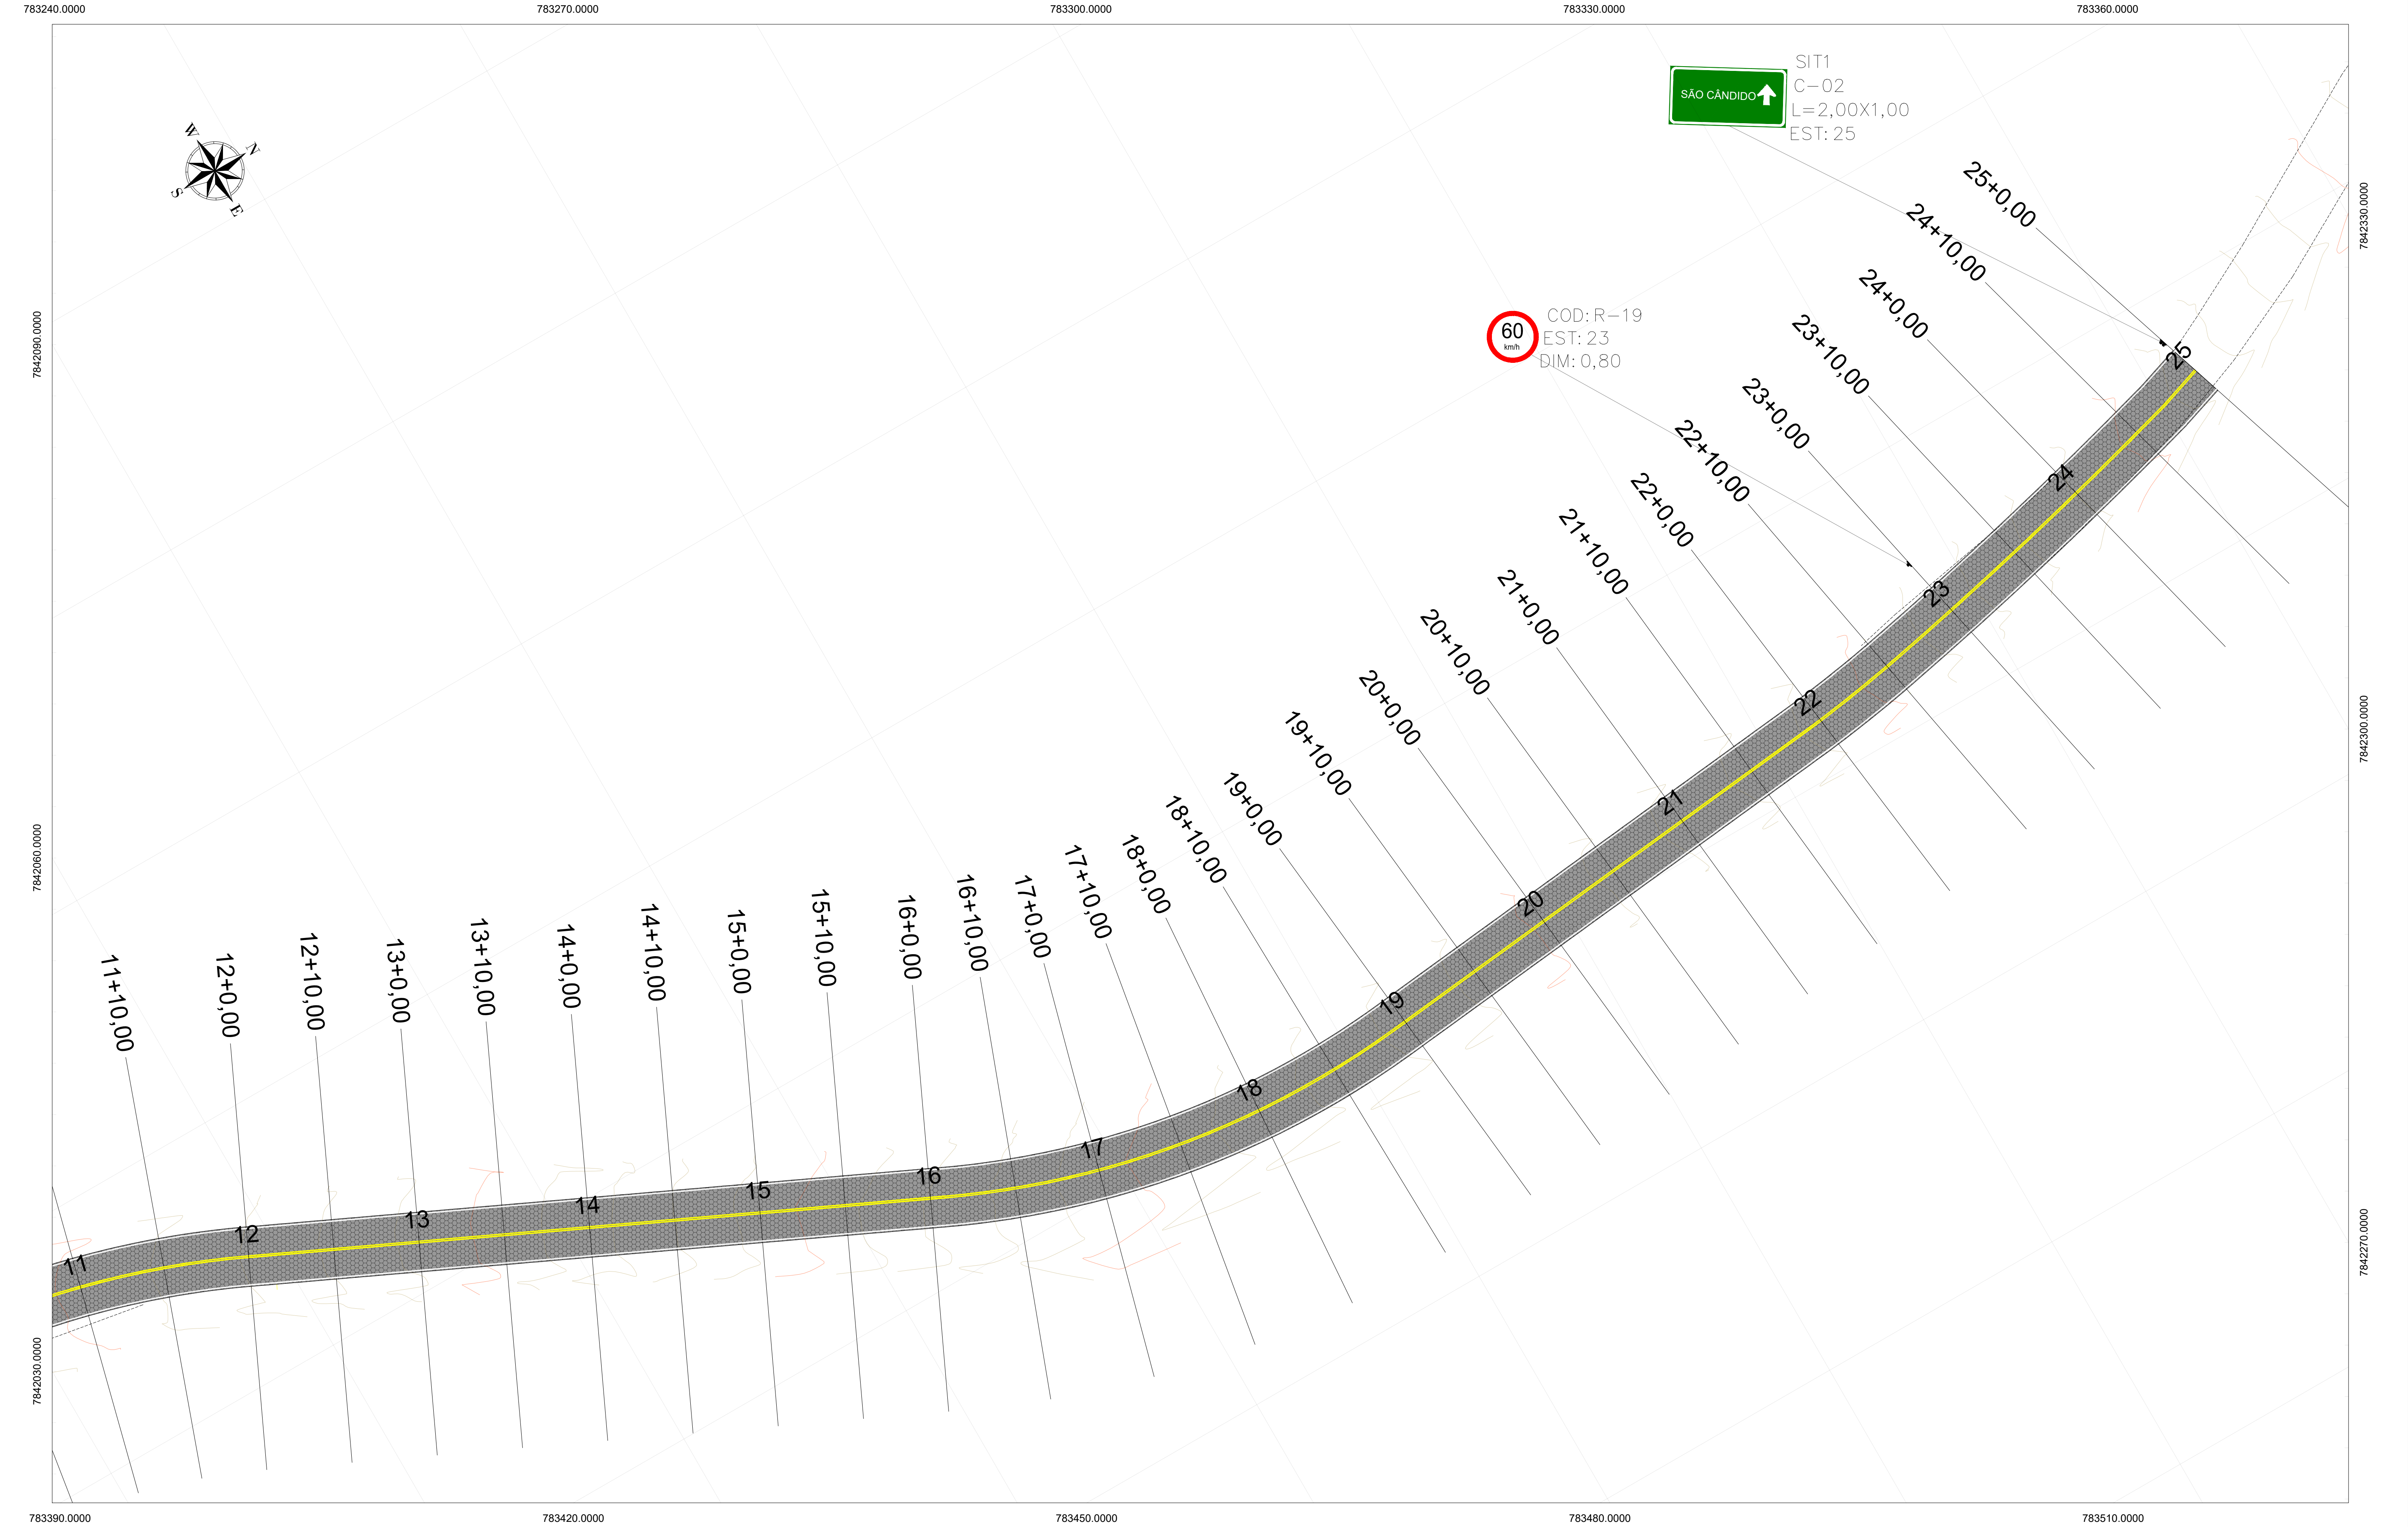

NOTAS: 1. PROJETO GEOMÉTRICO EM PLANTA SOBRE LEVANTAMENTO TOPOGRÁFICO PLANIALTIMÉTRICO DE CAMPO COM CURVAS DE NÍVEL 1/1 METRO.
2. COORDENADAS UTM REFERENCIADAS NO SISTEMA GEODÉSICO BRASILEIRO SIRGAS 2000 - FUSO 23 S.

CONVENÇÕES:

ASSINATURA RESPONSÁVEL DO PROJETO		PREFEITURA MUNICIPAL DE CARATINGA/MG Av. Olegário Maciel, nº 143, sala 305 - Centro - 35300-365 Telefone: (33) 99925-8333		MG 425 - SÃO CÂNDIDO, CARATINGA/MG	ESCALA	1:350
					DATA	MAI/2025
ASSINATURA RESPONSÁVEL DO PROJETO		PREFEITURA MUNICIPAL DE CARATINGA/MG Av. Prof. Armando Alves da Silva, nº 1950 - N. Sª das Graças CEP 35302-403 / Telefone: (33) 3329-8002		PROJETO DE SINALIZAÇÃO PLANTA BAIXA	CÓDIGO	PRJ-001
					FOLHA	02/02