


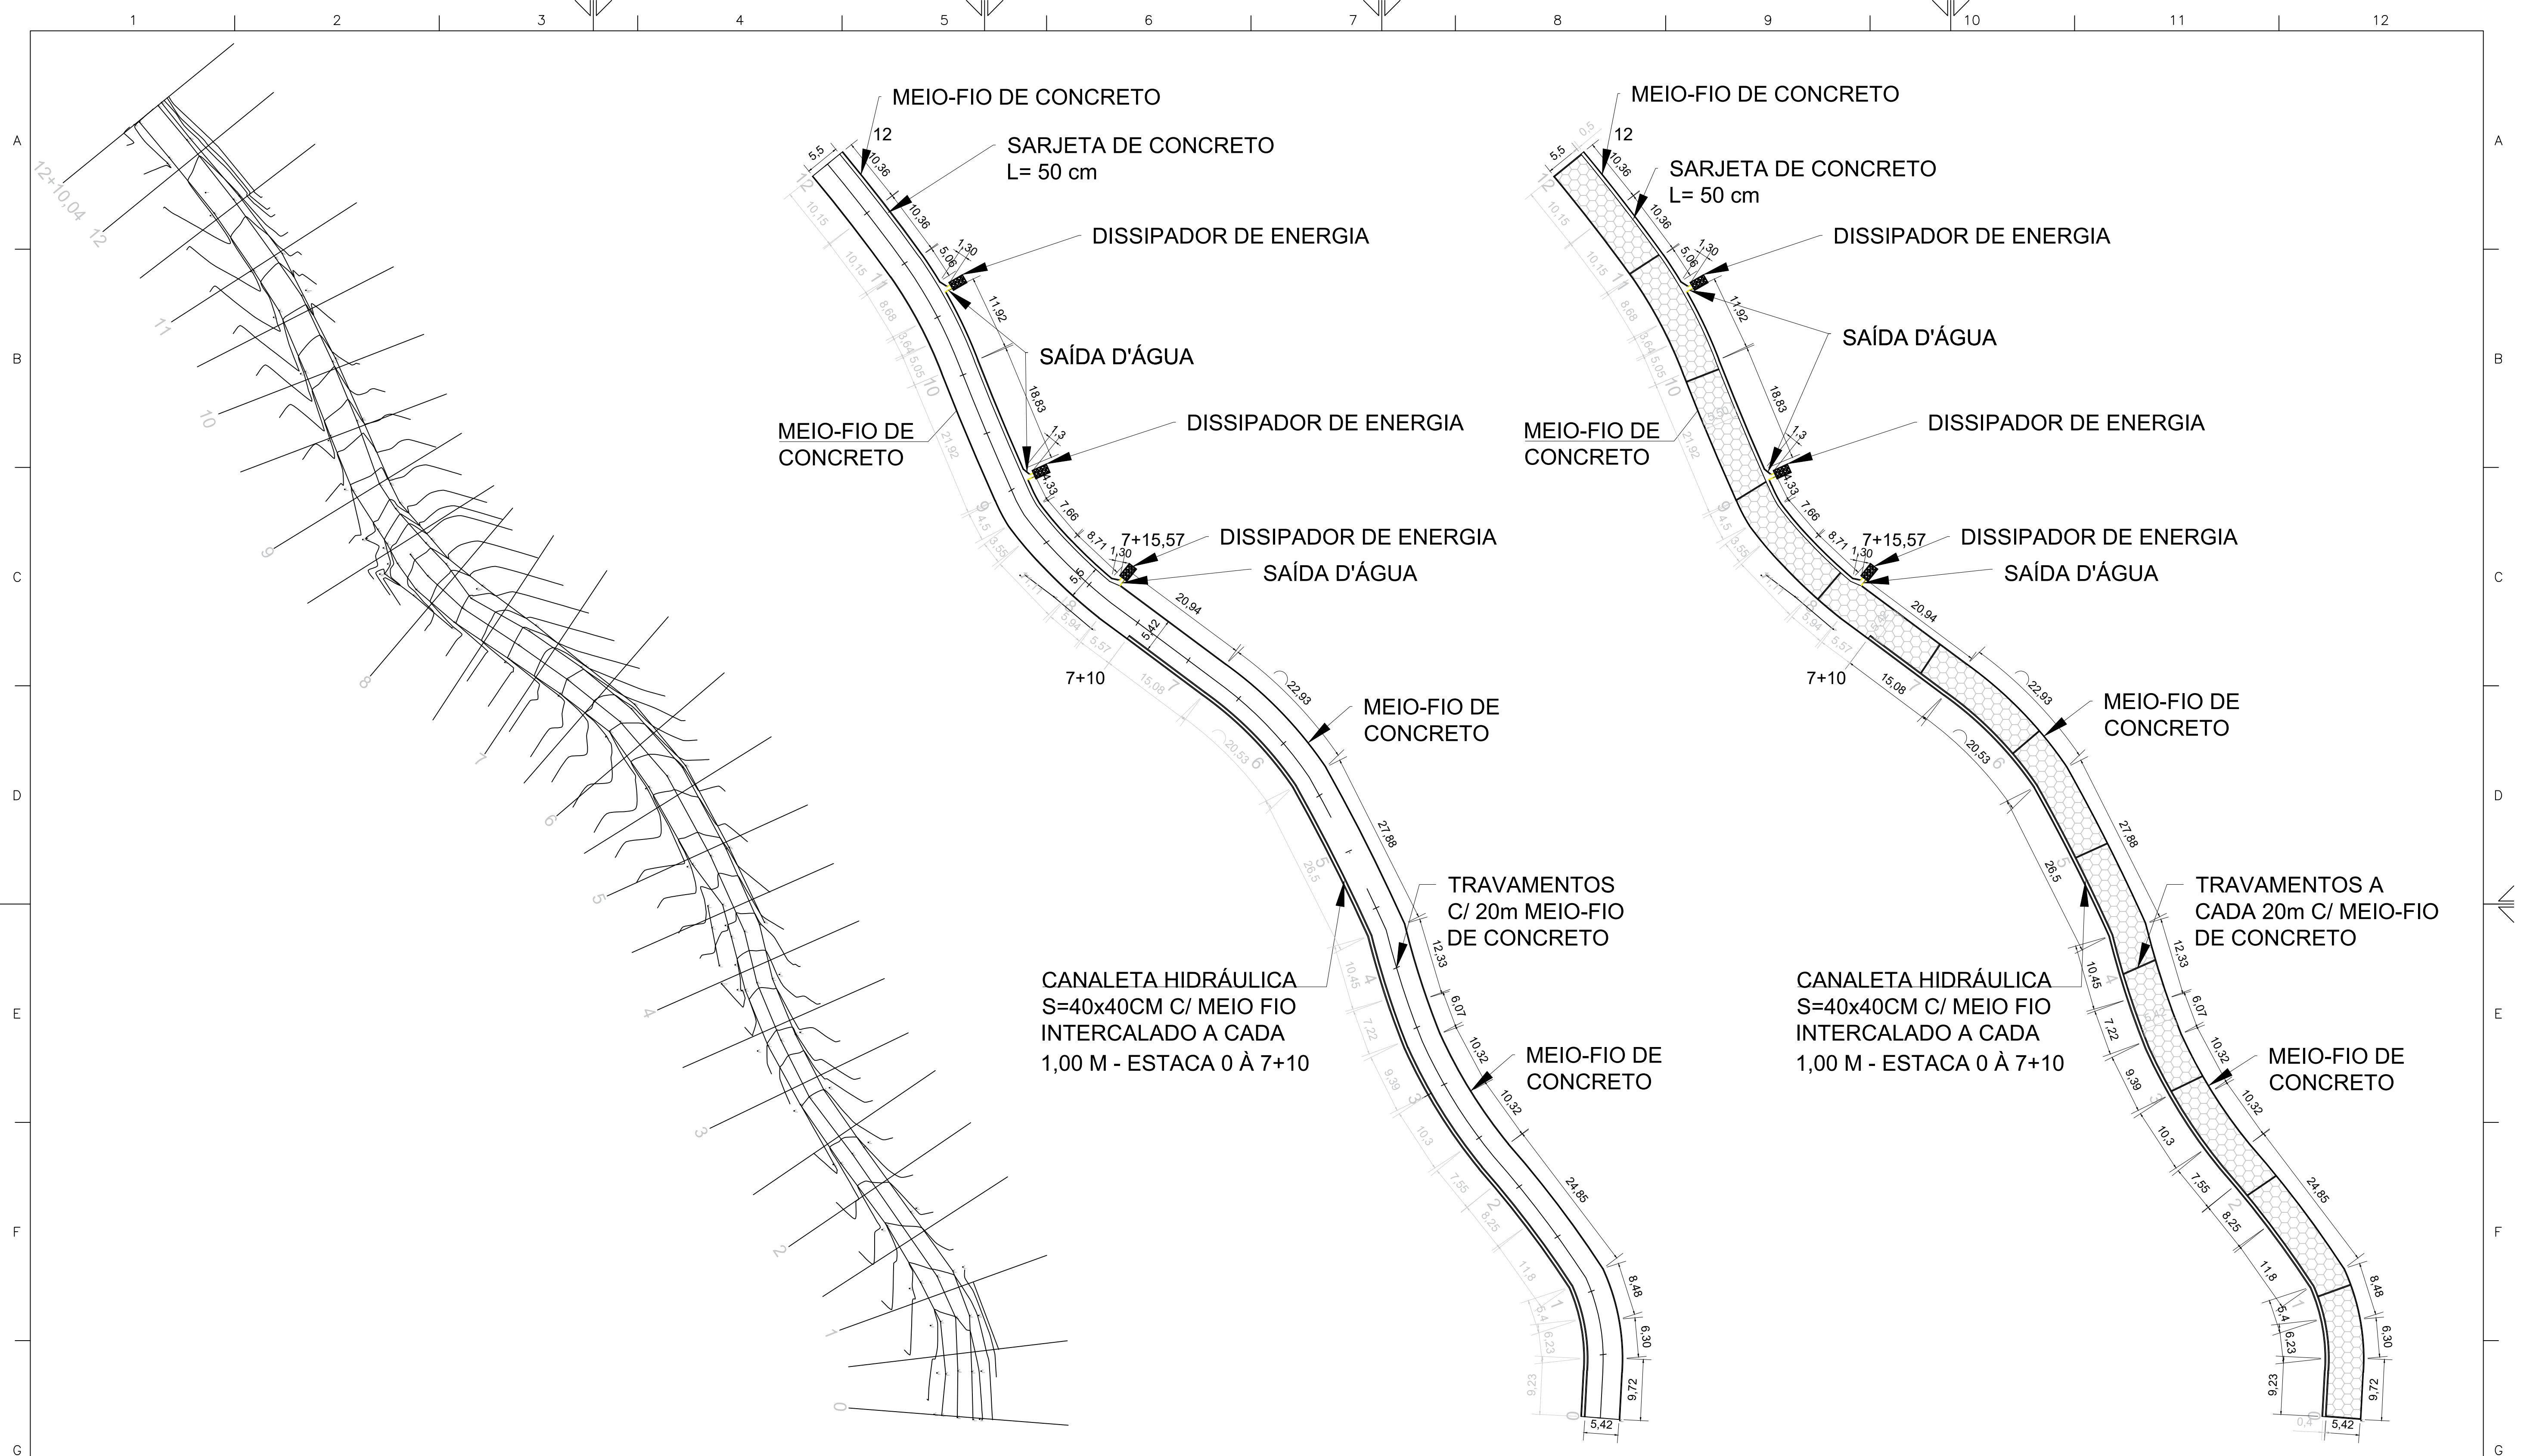

LEVANTAMENTO

ESCALA - 1:50

DRENAGEM E DETALHES

ESCALA - 1:50

PAVIMENTAÇÃO

ESCALA - 1:50

a	ESTA PRANCHA:				TRECHO:					PREFEITURA MUNICIPAL DE CARATINGA - MG				ESCALA INDICADAS		FORMATO A1
b	TRECHO CÓRREGO DOS ROSAS				SERRA DO CÓRREGO DOS ROSAS					DATA: 08-2026		REG. GIOVANNI CORRÊA DA SILVA - PREFEITO MUNICIPAL		NÚMERO:		
c	LEVANTAMENTO, DRENAGEM E PAVIMENTAÇÃO									APROV.		RT DIEGO FERREIRA LOPES		CREA: 187.965/D MG		
	DATA	EXECUT.	VISTO	APROV.										FOLHA: 01/03		
	ALTERAÇÕES									ART.: MG20265209430				ARQ.		
	1	2	3	4	5	6	7	8	9	10	11	12				