


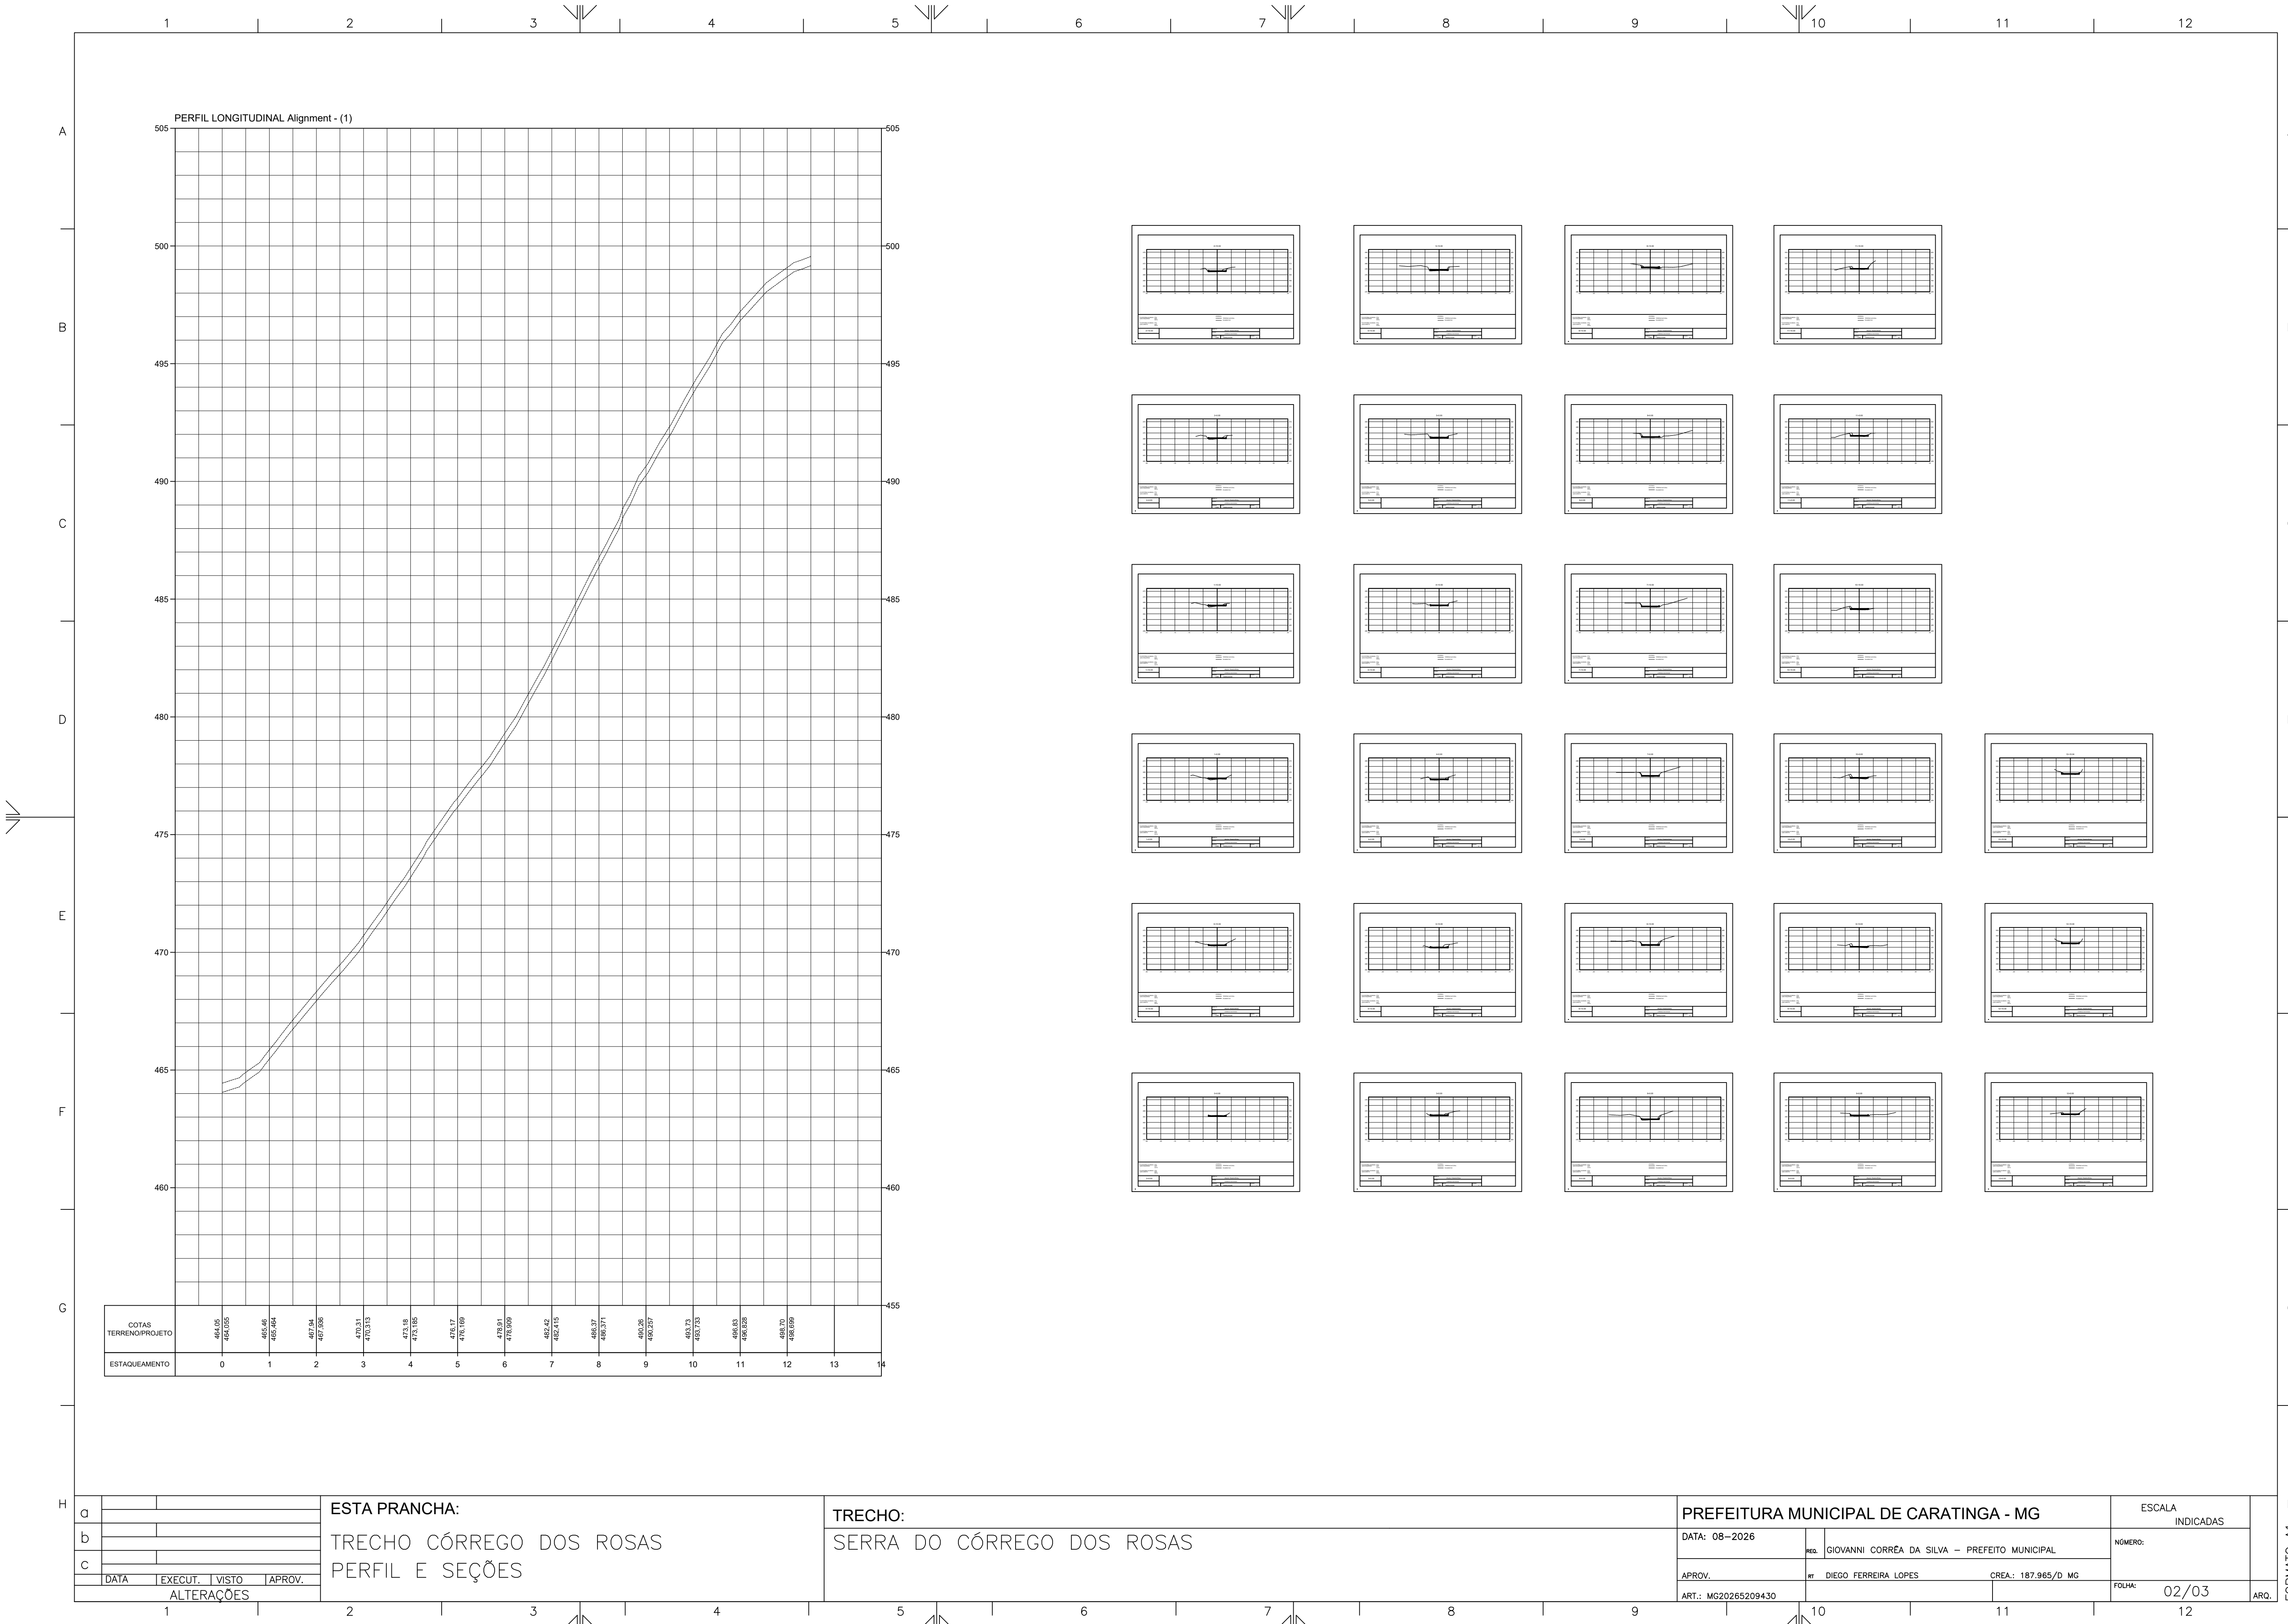

a			
b			
c			
DATA	EXECUT.	VISTO	APROV.
	ALTERAÇÕES		

ESTA PRANCHA:

TRECHO Córrego dos Rosas

PERFIL E SEÇÕES

TRECHO:

SERRA DO Córrego dos Rosas

PREFEITURA MUNICIPAL DE CARATINGA - MG			ESCALA
DATA: 08-2026	REG.	GIOVANNI CORRÊA DA SILVA - PREFEITO MUNICIPAL	INDICADAS
APROV.	RT	DIEGO FERREIRA LOPES	NÚMERO:
ART.: MG20265209430		CREA.: 187.965/D MG	FOLHA: 02/03

FORMATO A1